


# VON LERNRAUM ZU WOHNRAUM

PROJEKTNUMMER: 032


# Projektbeschreibung

Unser Projekt befasst sich mit der Umnutzung einer leerstehenden Volksschule aus den 80er Jahren in Holdernach, Kappl. Die Aufgabenstellung besteht darin, neuen, nachhaltigen Wohnraum zu schaffen. Der Auftrag hierfür kommt von der Gemeinde.

Im Rahmen des Umbaus wird das Gebäude auch thermisch saniert und auf den neuesten energetischen Stand gebracht. Neben den nun neuen 14 Wohneinheiten und der Physiotherapie-Praxis gibt es auch ausreichend Platz für Fahrräder und Autos. Der Wohnungsschlüssel sieht drei 4-Zimmer-, neun 3-Zimmer und zwei 2-Zimmerwohnungen von ca. 35 m<sup>2</sup> bis 90 m<sup>2</sup> vor. Das Gebäude ist somit nicht nur ein attraktiver Wohnort, sondern auch eine Bereicherung für die Infrastruktur der Gemeinde Kappl.

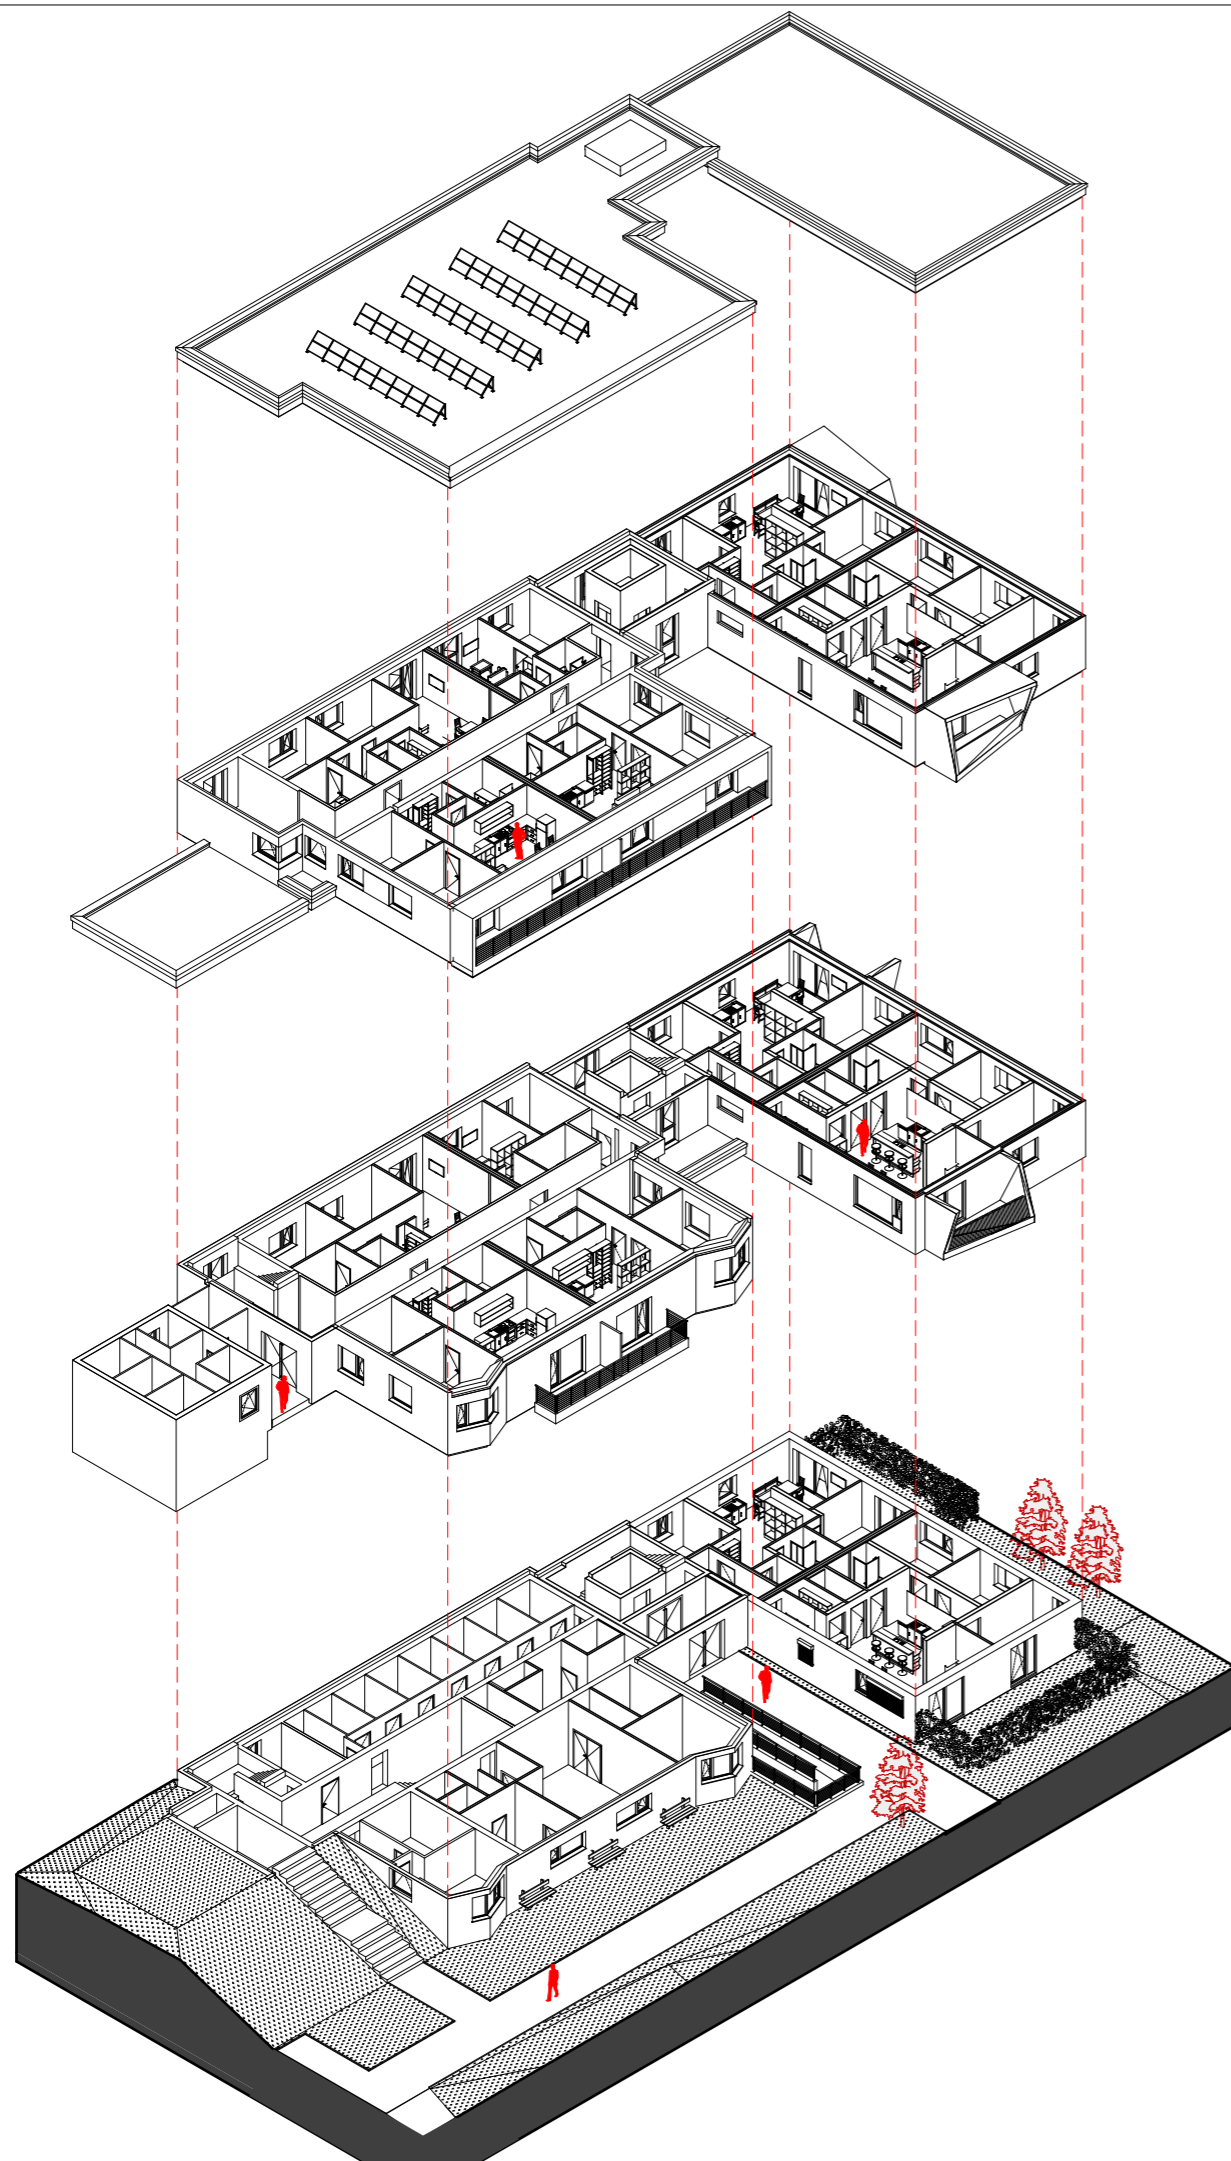


Planinhalt Axonometrie, Projektbeschreibung	Maßstab
Projektnummer 032	Plannummer 01

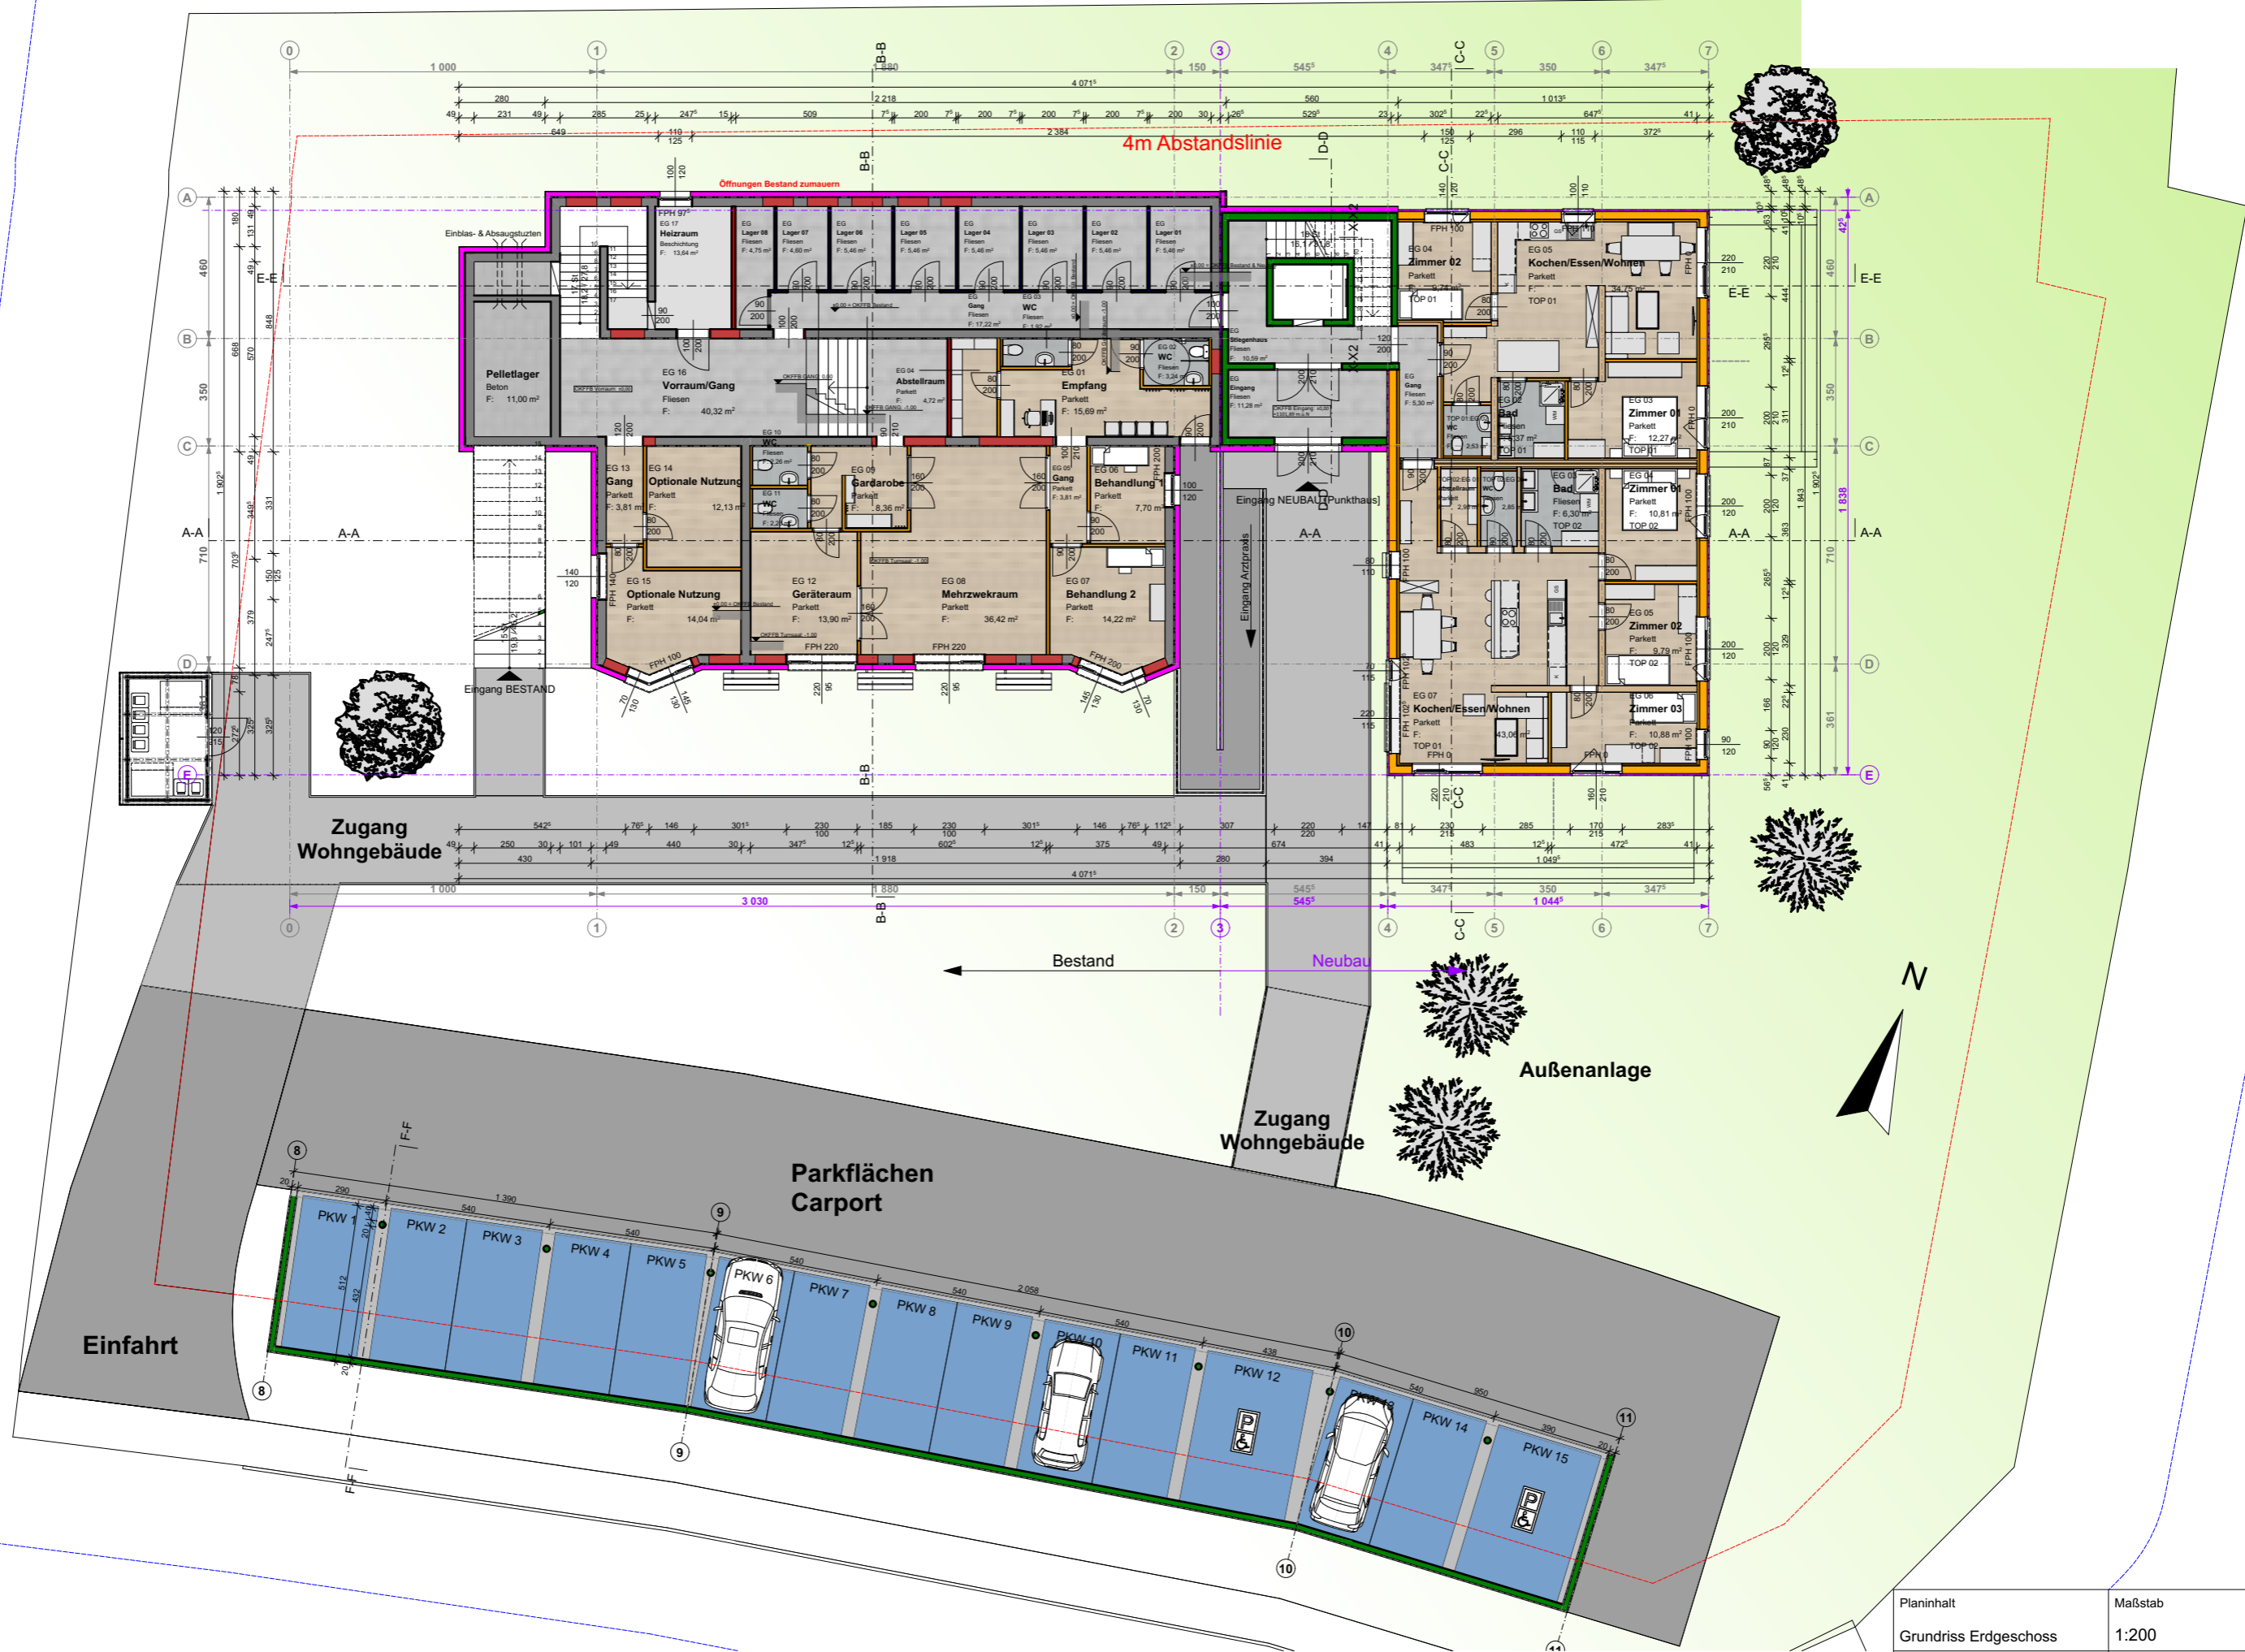

1:200


Erdgeschoss Projektmappe

Planinhalt	Maßstab
Grundriss Erdgeschoss	1:200
Projektnummer	Plannummer
032	02

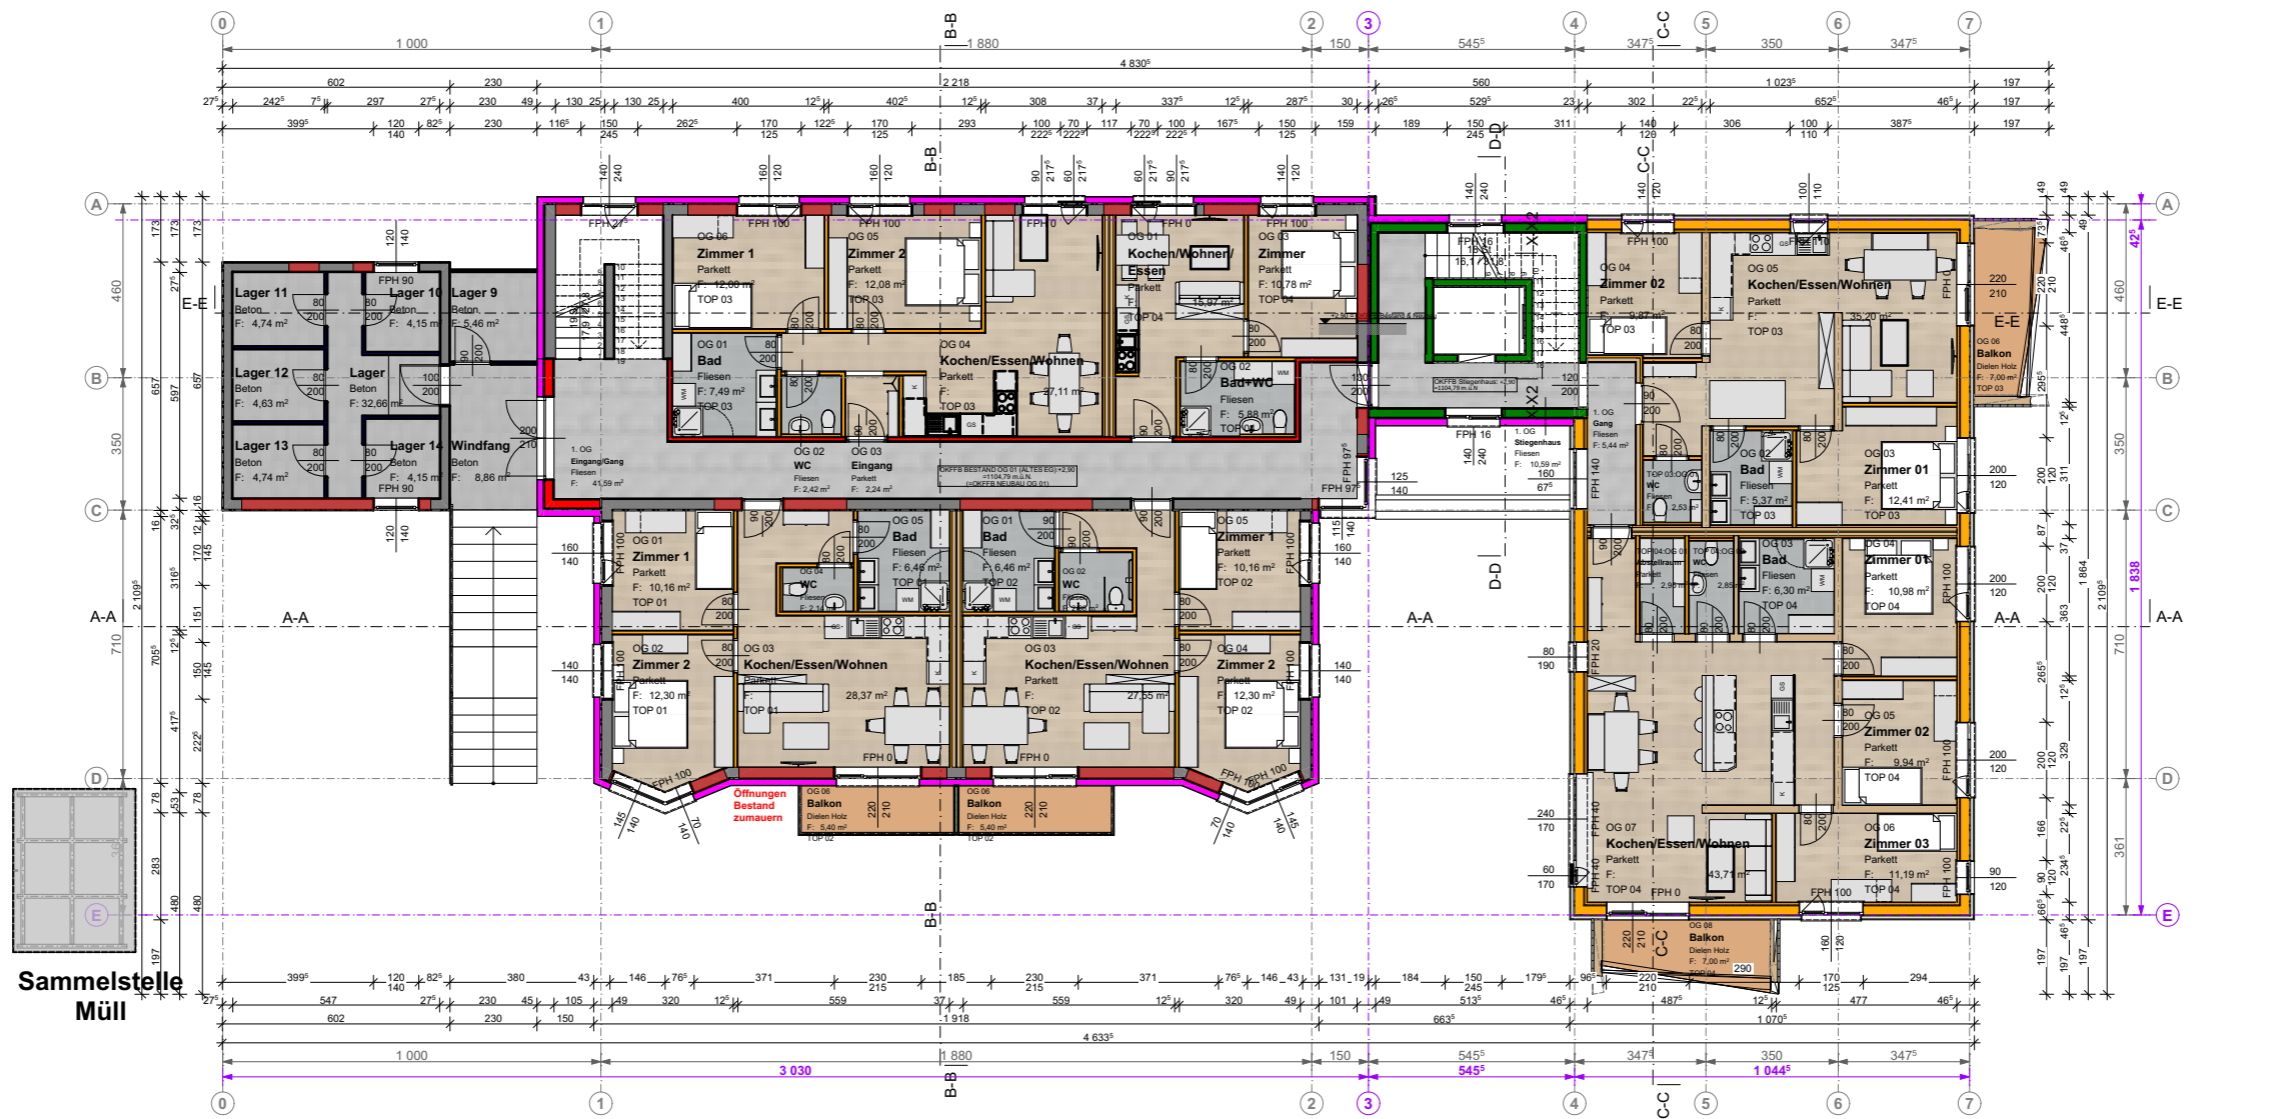

1:200


1. Obergeschoss

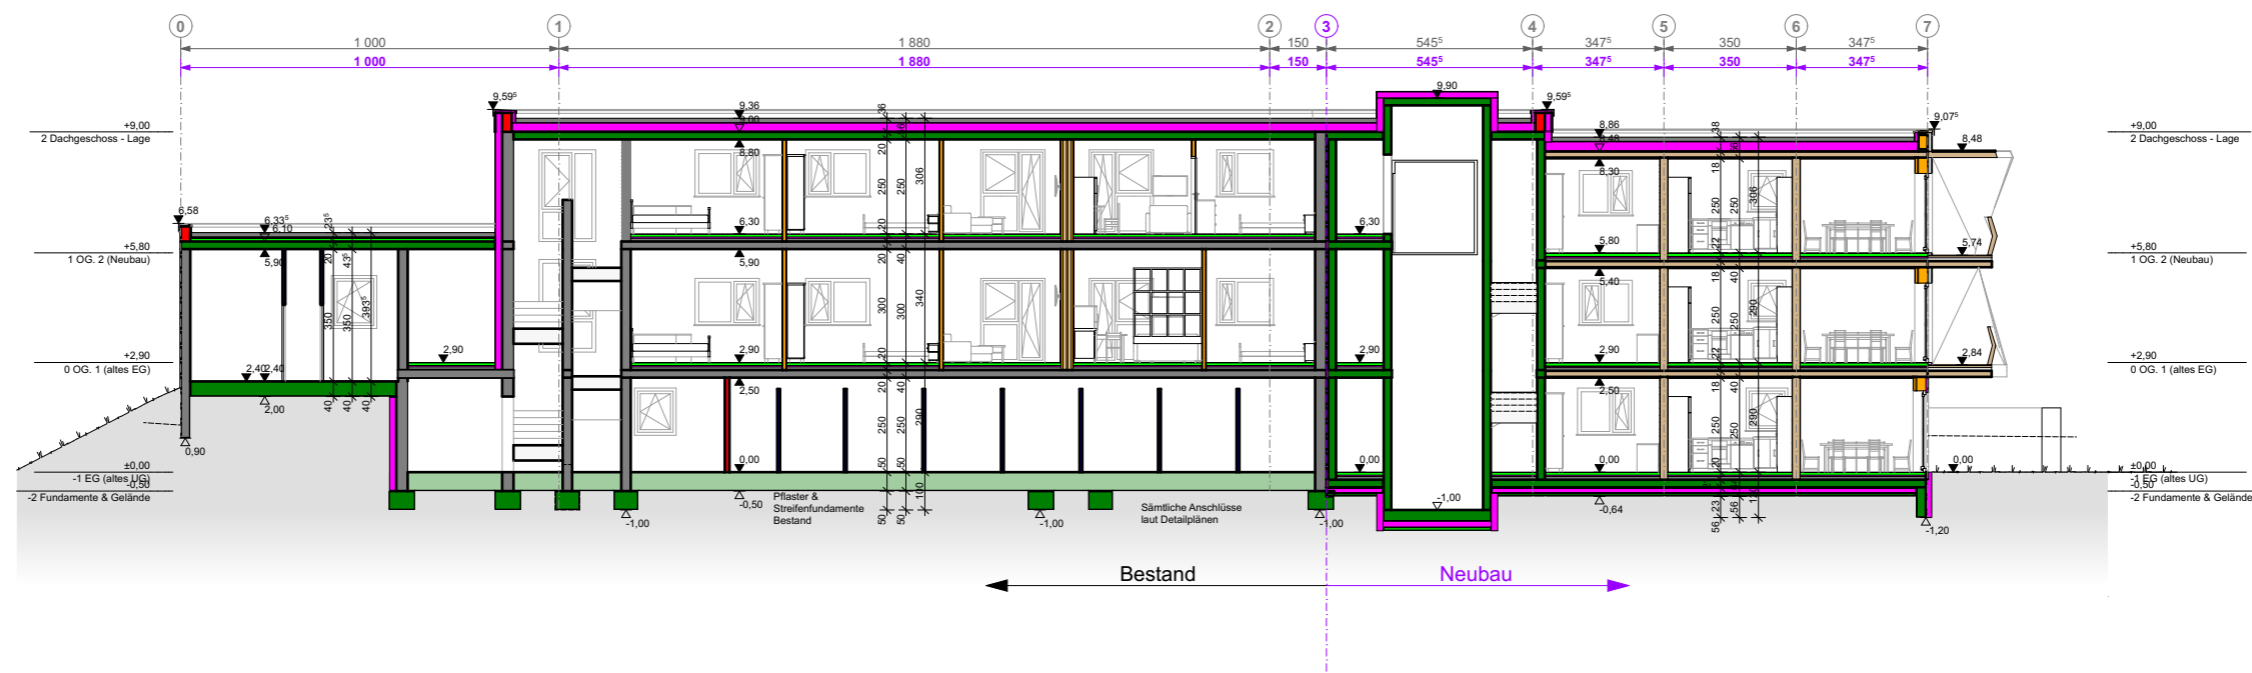

1:200

Schnitt E-E

Planinhalt	Maßstab
Grundriss OG1, Schnitt E-E	1:200
Projektnummer	Plannummer
032	03

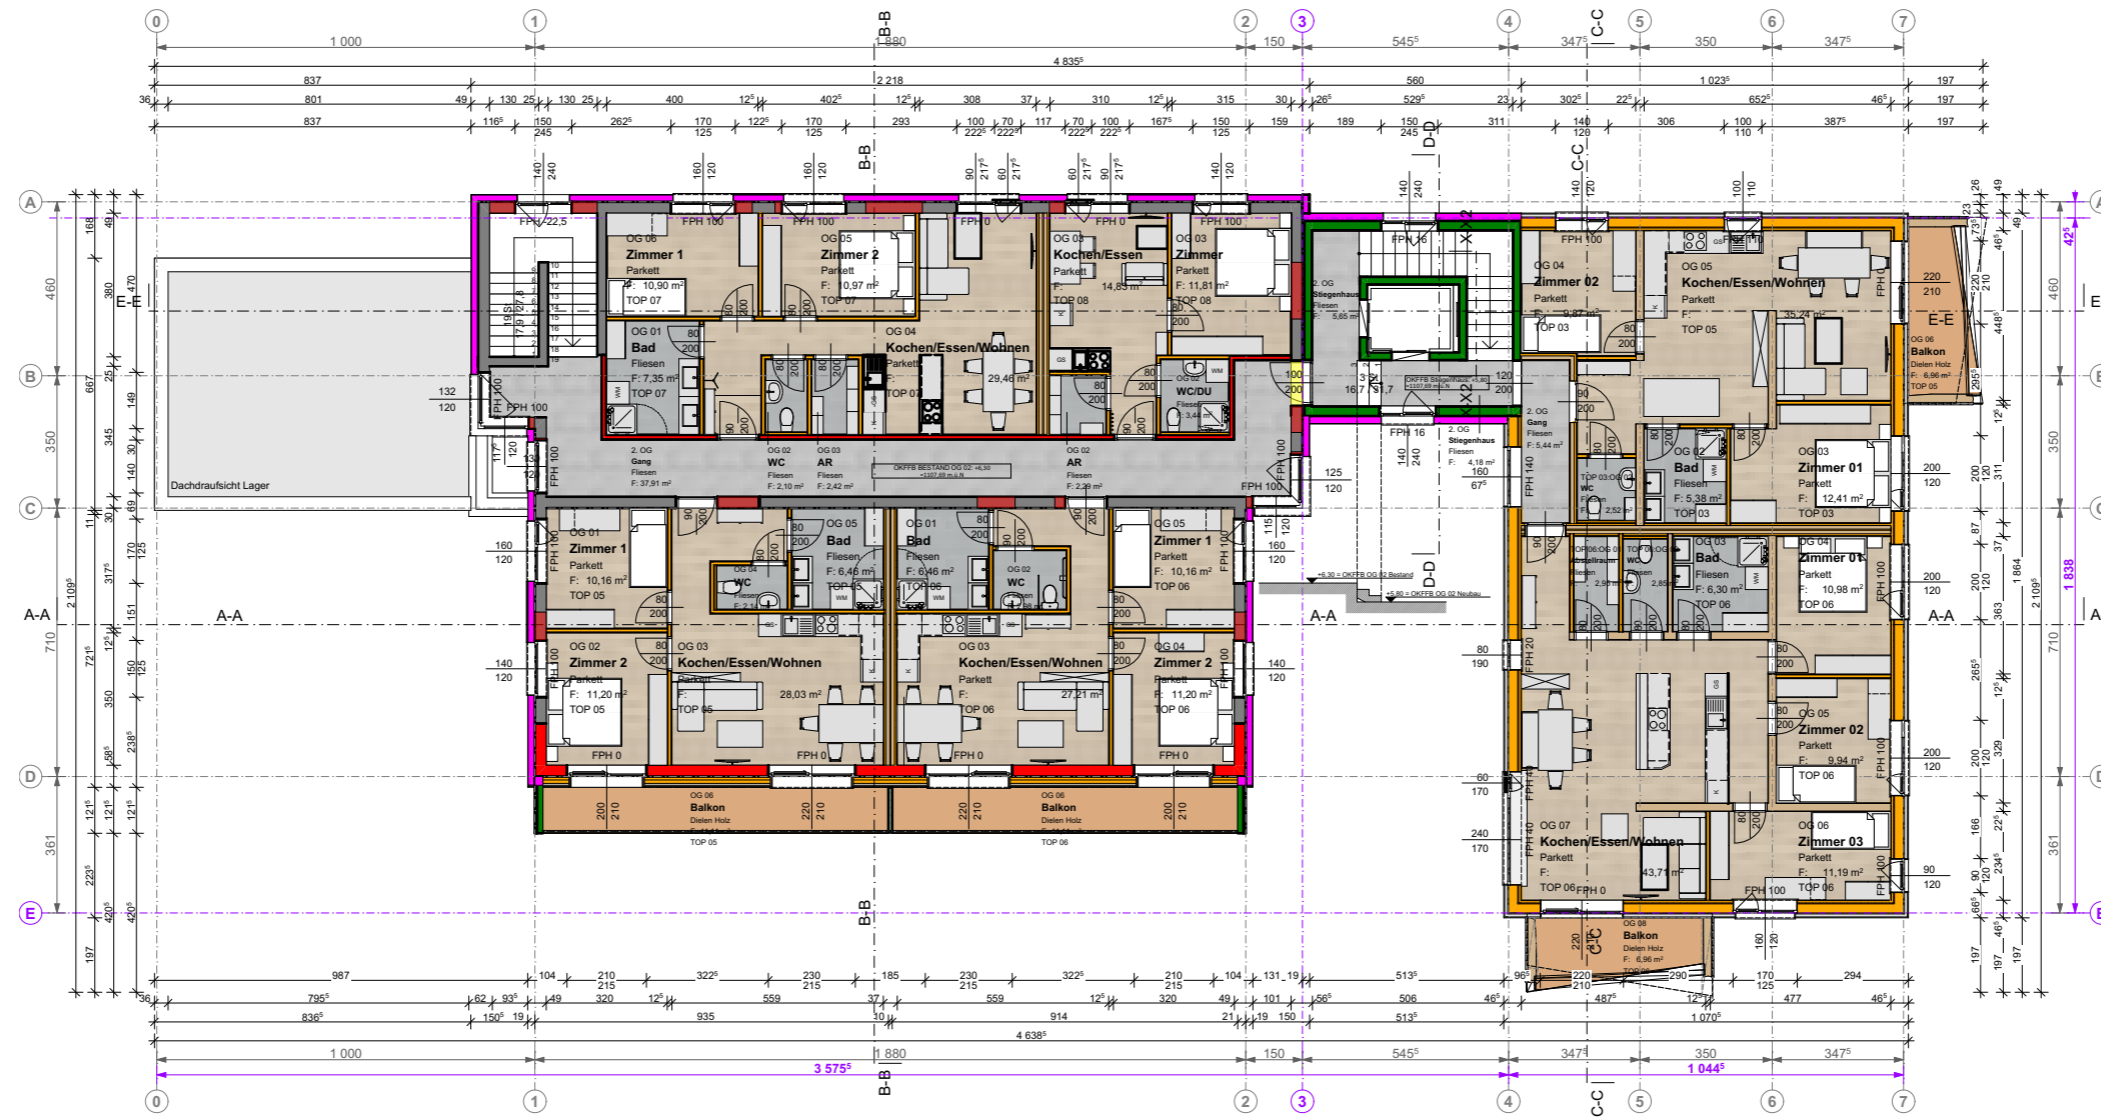

1:200


2. Obergeschoss



1:200


Plakat Ansicht Süd

Planinhalt	Maßstab
Grundriss OG2, Ansicht Süd	1:200
Projektnummer	Plannummer
032	04

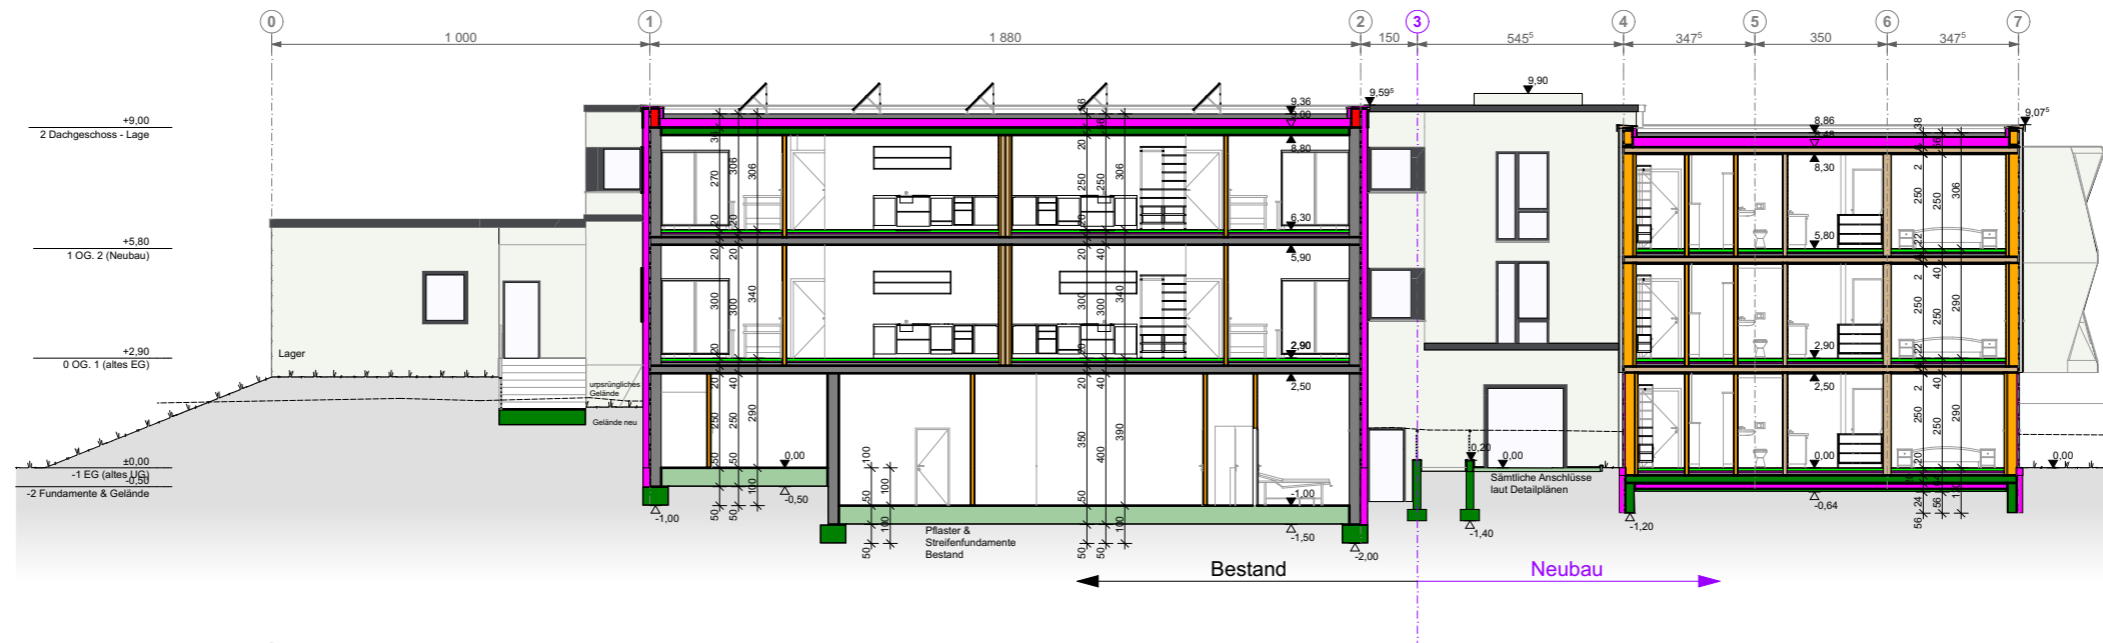

1:200

Schnitt A-A

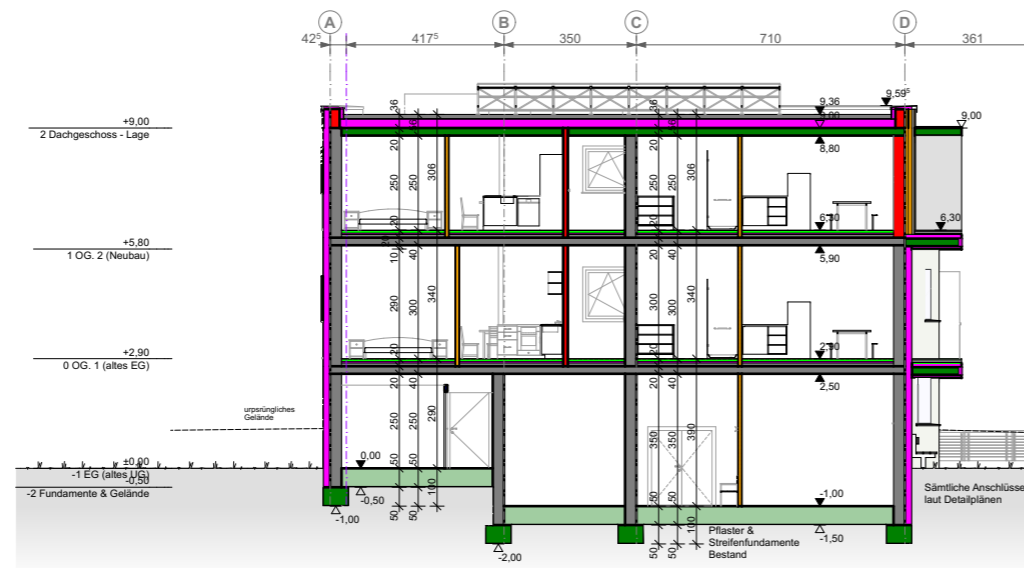

1:200

Schnitt B-B



1:200

Ansicht Ost

Planinhalt Schnitte A-A, B-B Ansicht Ost	Maßstab 1:200
Projektnummer 032	Plannummer 05



1:500

Lageplan



1:200


Wohnungsteilung



1:1000

Schwarzplan

Planinhalt Lageplan, Schwarzplan, Wohnungsteilung	Maßstab 1:500, 1:200, 1:1000
Projektnummer 032	Plannummer 06

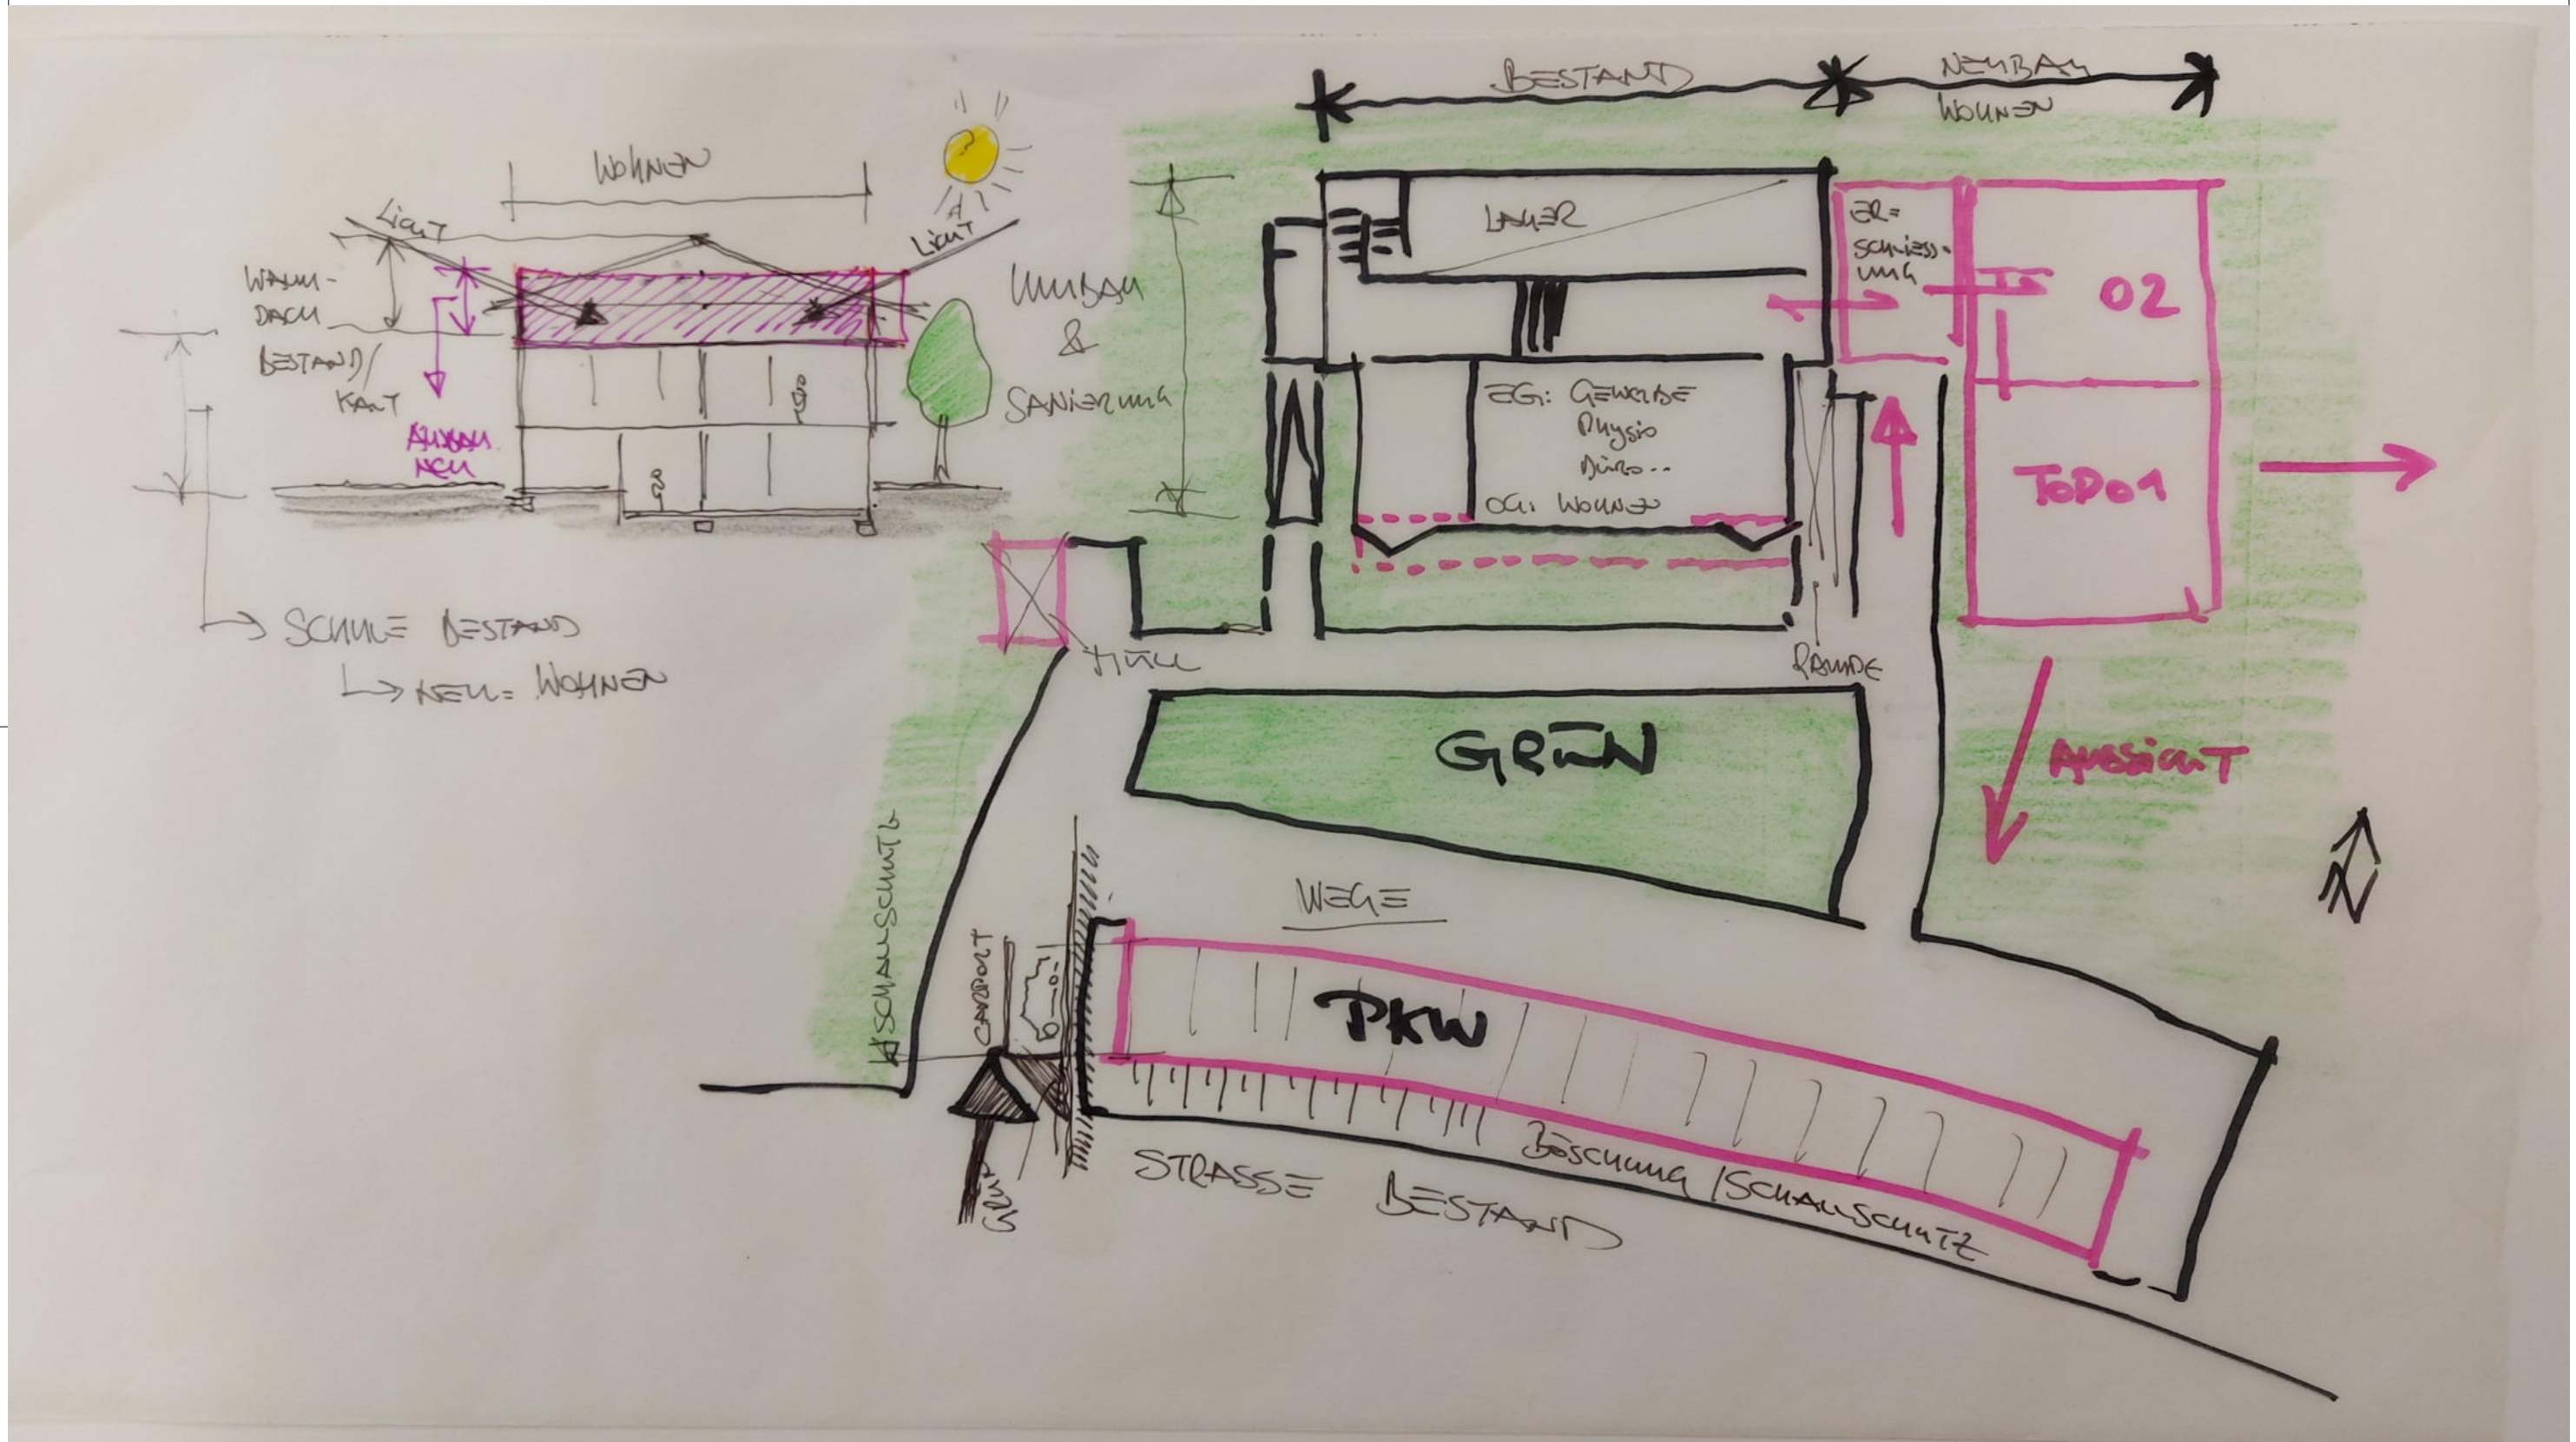

Planinhalt	Maßstab
Handzeichnung	
Projektnummer	Plannummer
032	07





Planinhalt	Maßstab
Modellfotos	
Projektnummer	Plannummer
032	08



Modell im Maßstab 1:100 in Ausarbeitung

Planinhalt	Maßstab
Modellfotos	
Projektnummer	Plannummer
032	09