



between lines

Gefangen zwischen den
Zeilen der Bücher

Projekt 010

Projektbeschreibung

Wie unser Projektname „between lines“ vielleicht schon verrät, handelt es sich bei unserem Zwischen(un)raum um eine Bibliothek. Diese ist nicht nur für die angrenzenden Wohngemeinschaften, sondern auch für das öffentliche Wesen frei zugänglich.

Wir haben uns überlegt, den ungenutzten Raum, so zu gestalten, damit nicht nur klein sondern auch groß einen Nutzen daraus ziehen können.

Die Bibliothek bildet die Möglichkeit, um entspannt mit einem Buch oder einer Zeitschrift für mehrere Stunden dem Alltag zu entfliehen.




Die Küche bietet Platz, um sich neben dem Buch auch noch einen Kaffee, Tee oder ein anderes Getränk zuzubereiten.

Neben den Bücherregalen, den Sitzgelegenheiten und der Küche, findet ein Kamin Platz in unserer Bibliothek. Damit es auch in den Wintertagen angenehm temperiert ist.

Die Glasfassade und die Fenster im hinteren Bereich sorgen für genug Licht.

Entwurfsphase


In der Entwurfsphase haben wir uns vorerst mal damit beschäftigt eine Idee zu finden, diese in ein Design und weiters in Entwurfszeichnungen bildlich zu veranschaulichen. Nach unserern Überlegungen haben wir uns für eine Bibliothek entschieden.

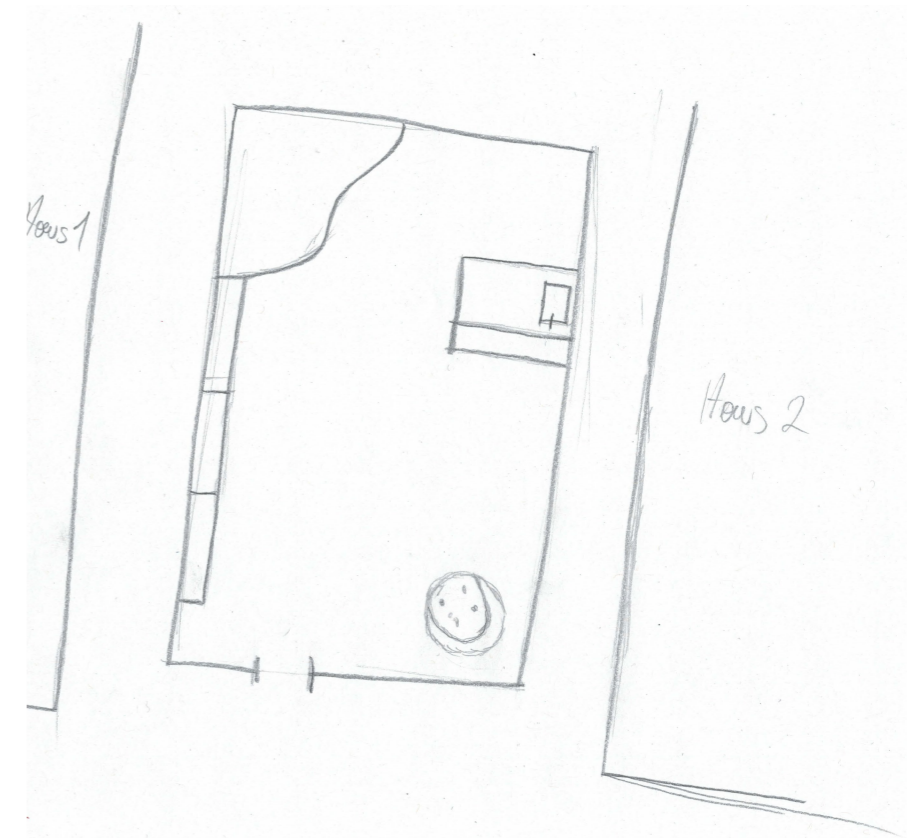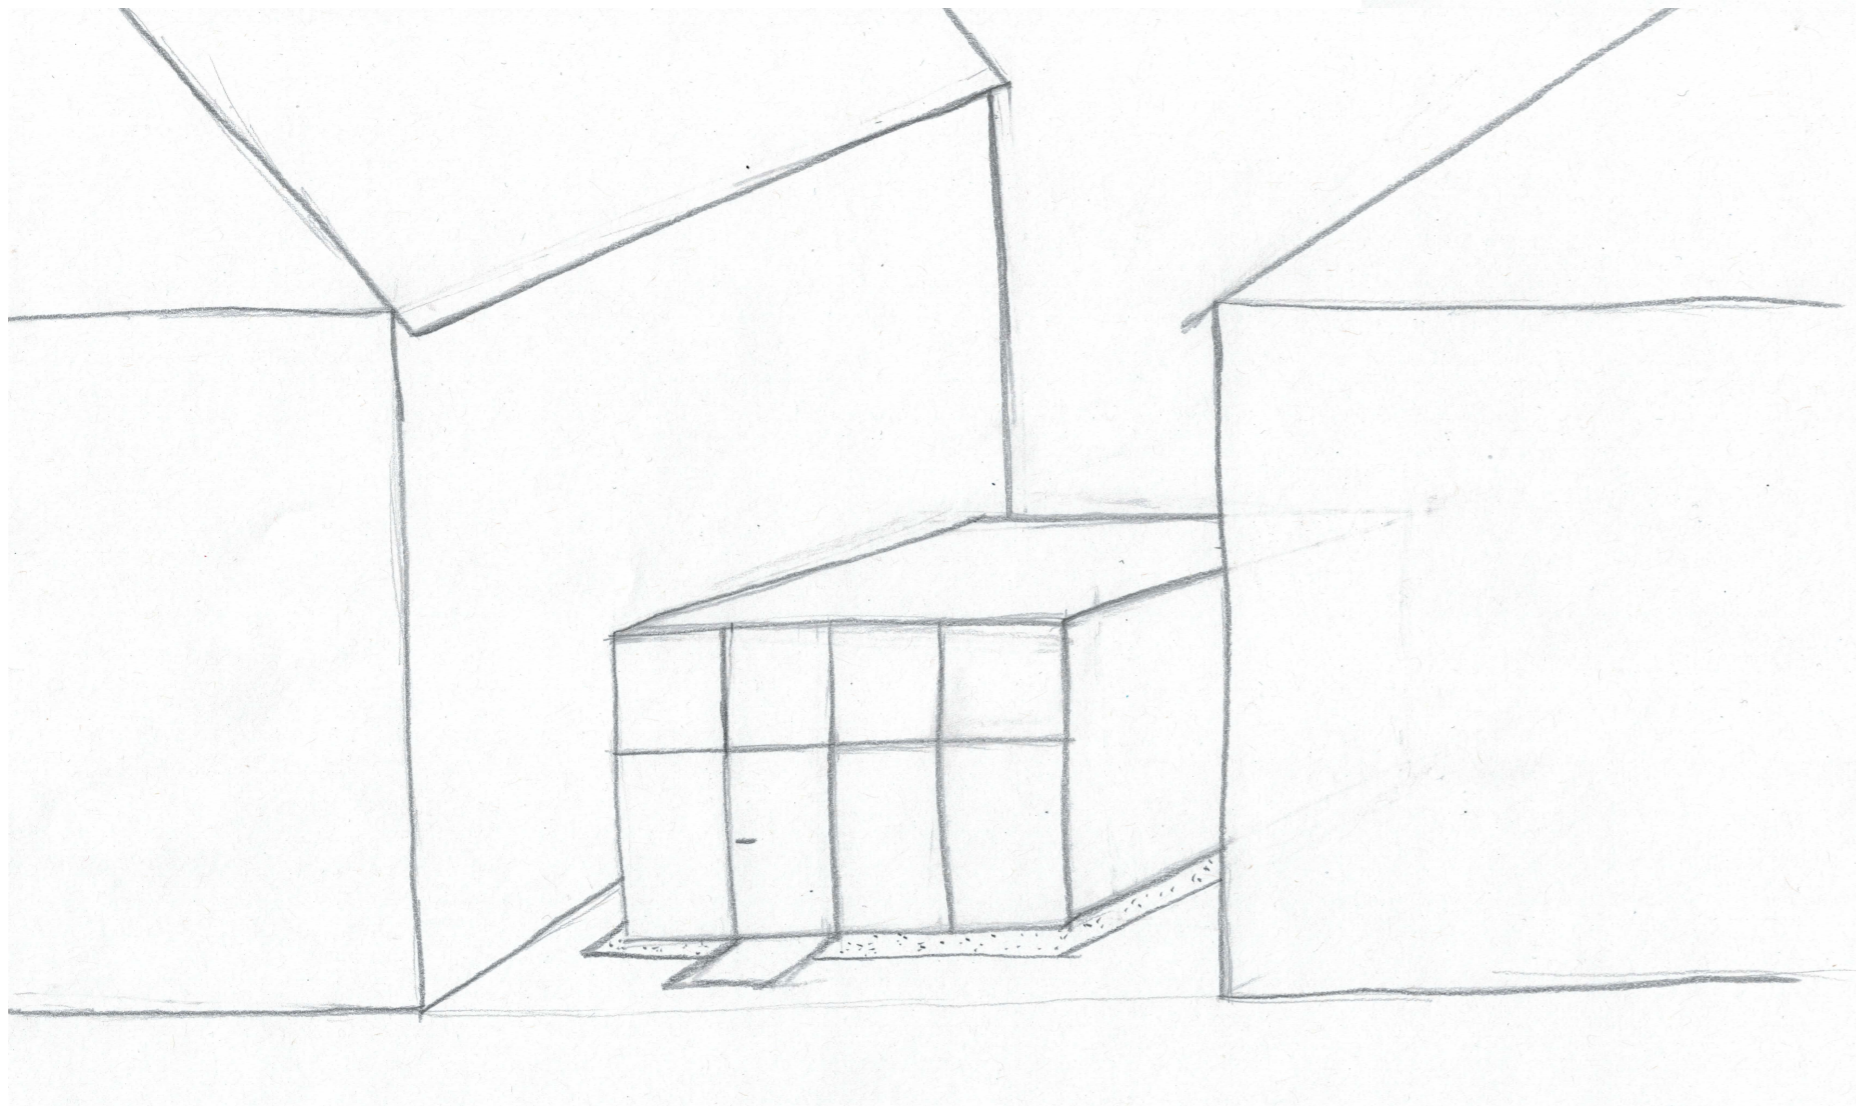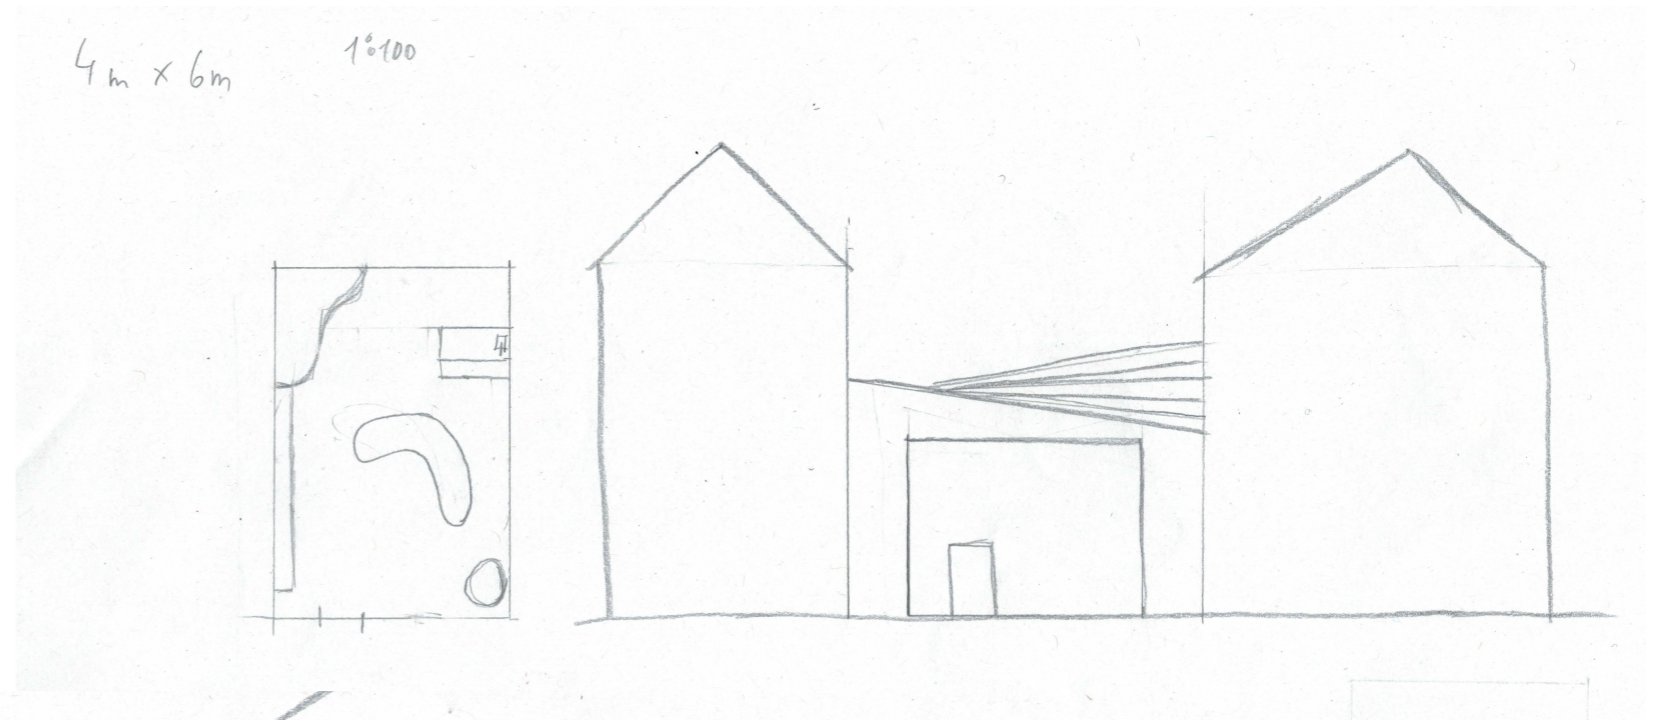




Grundriss

In der Bibliothek wird ein Parkettboden verlegt. Ein kleiner Kamin soll auch im Winter für die nötige Wärme sorgen.

Damit nicht alles aus Holz und somit braun ist, werden die Sitzmöglichkeiten in einem blau gestaltet.


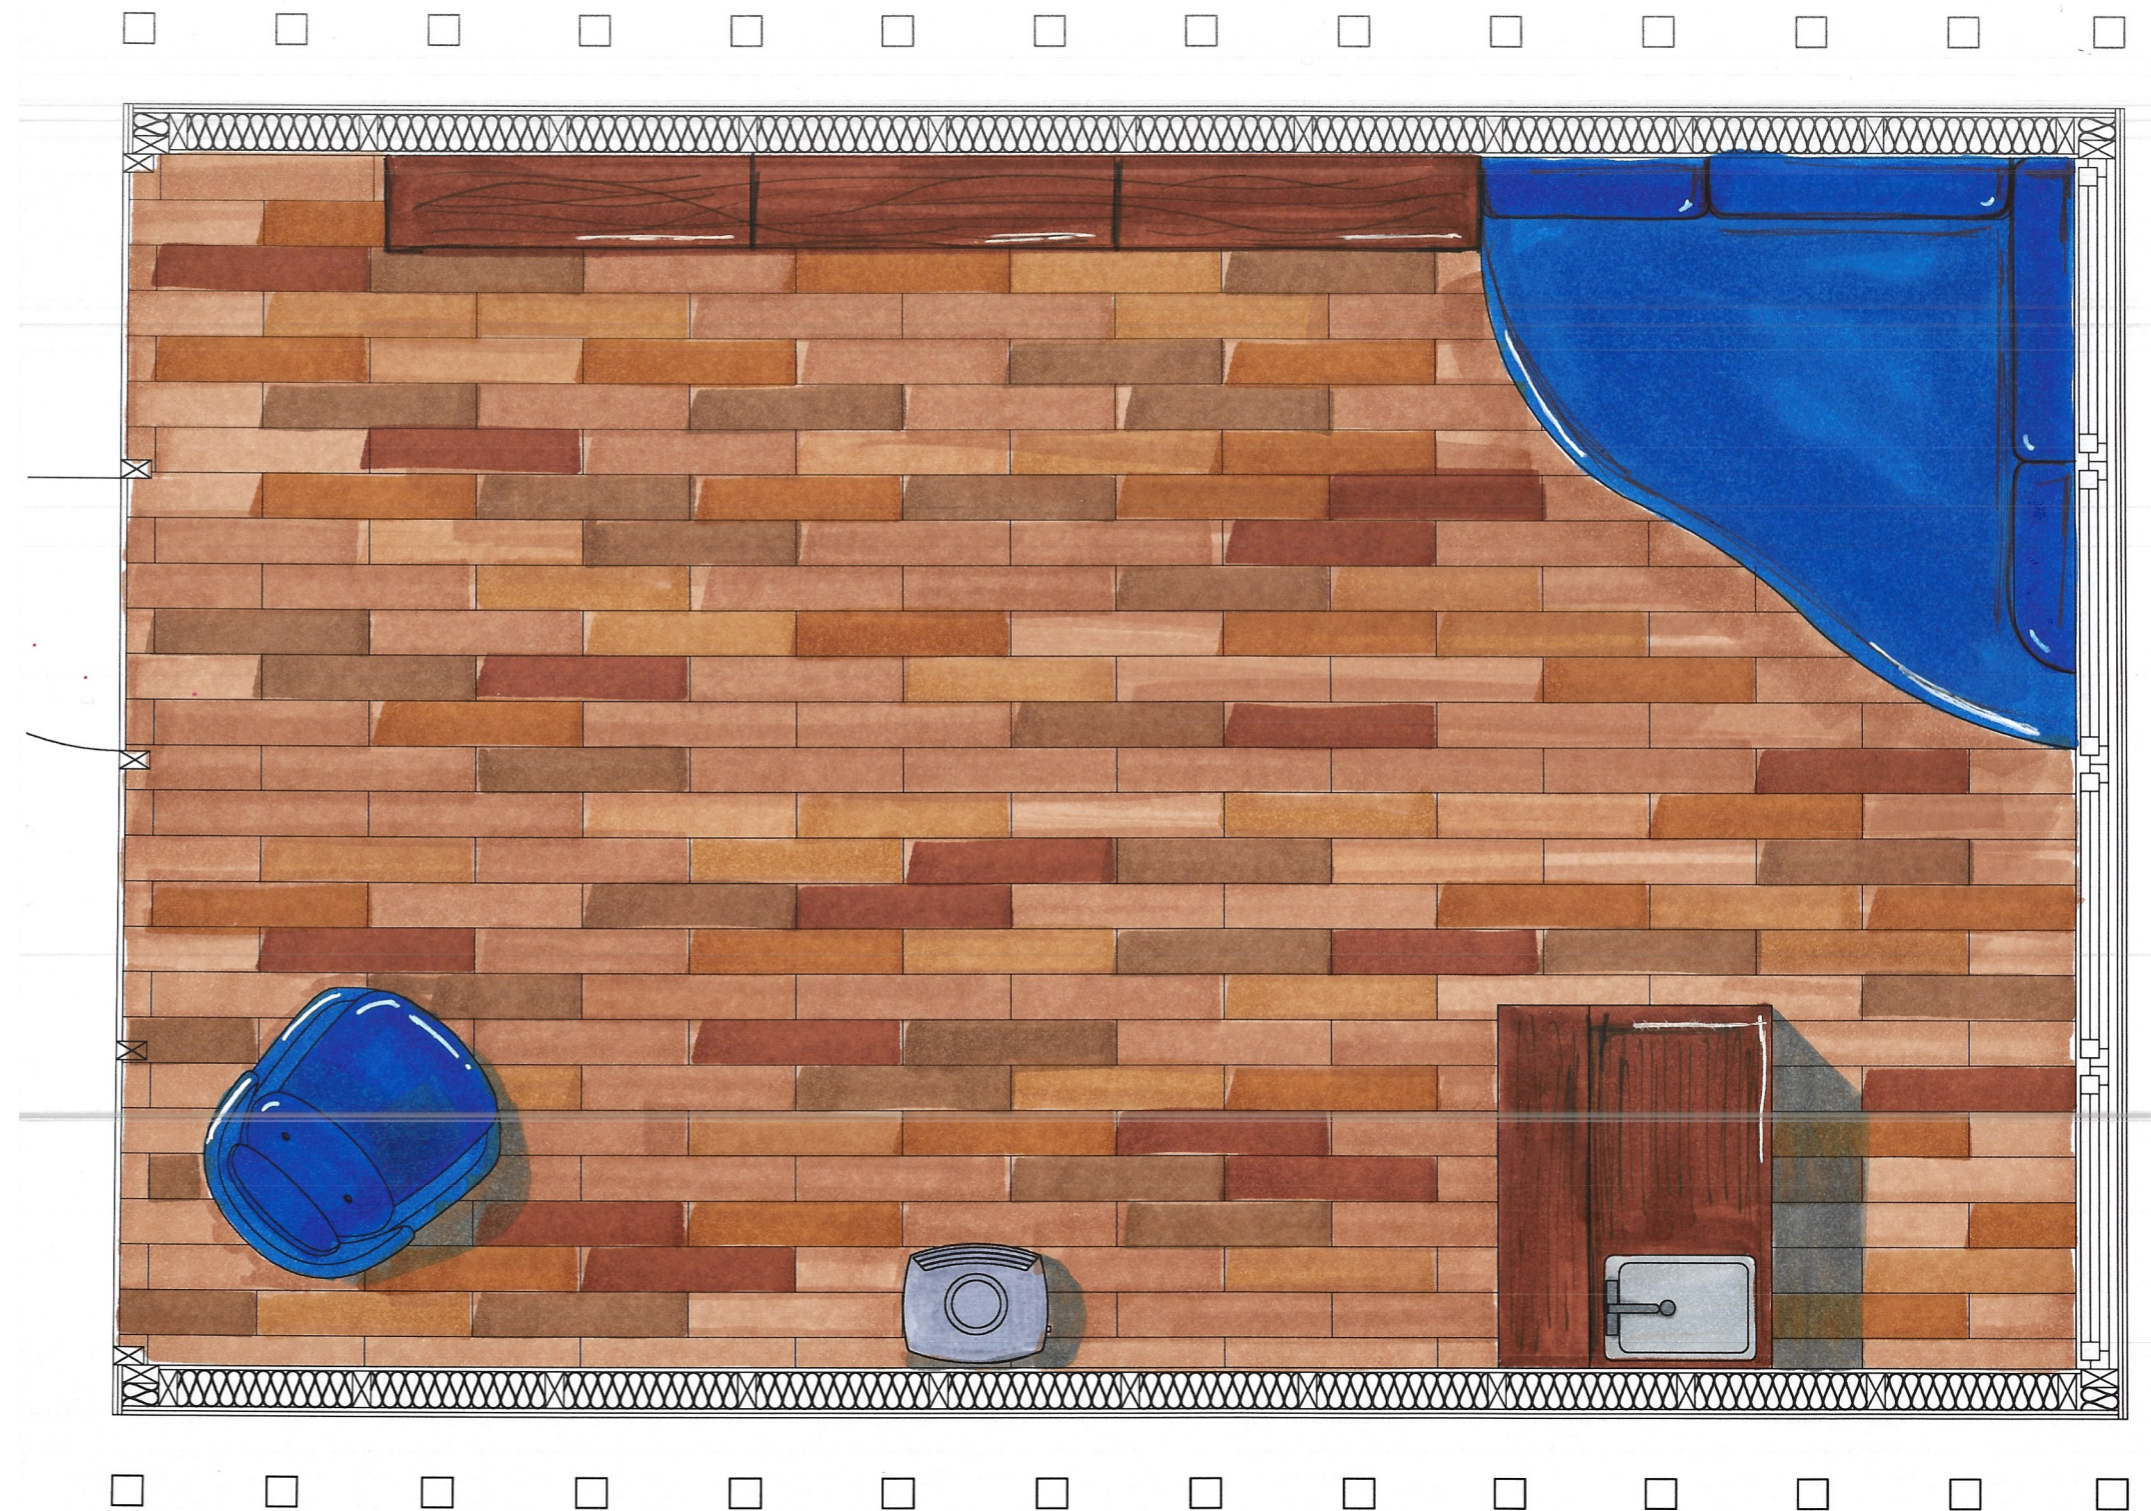


Ansichten

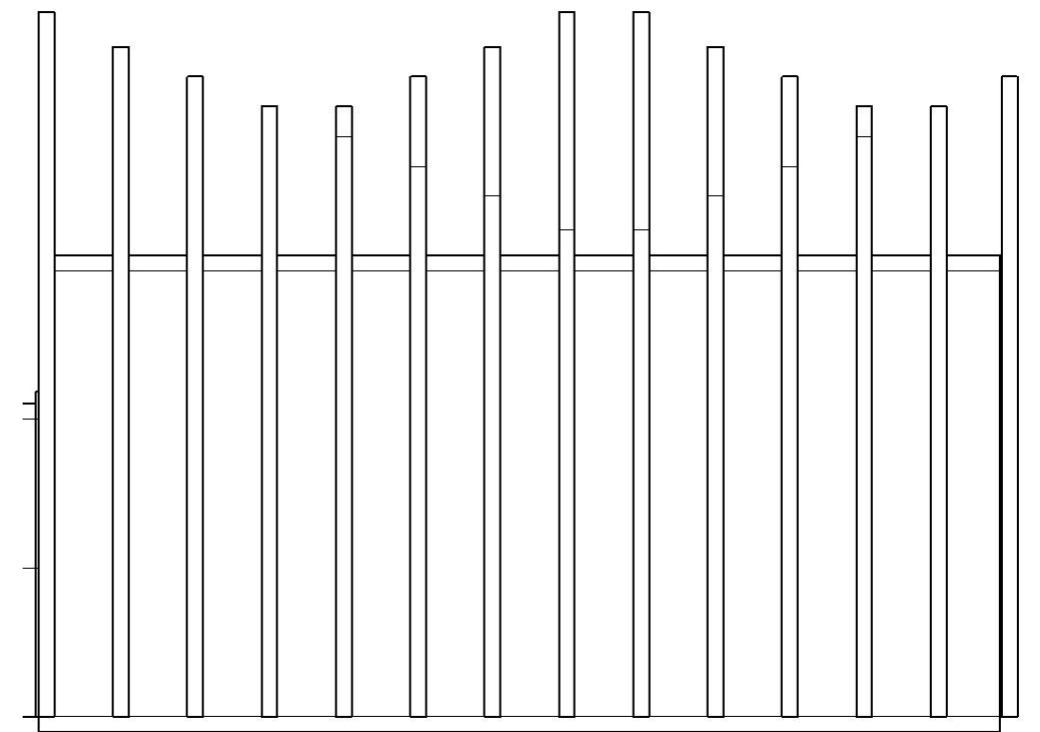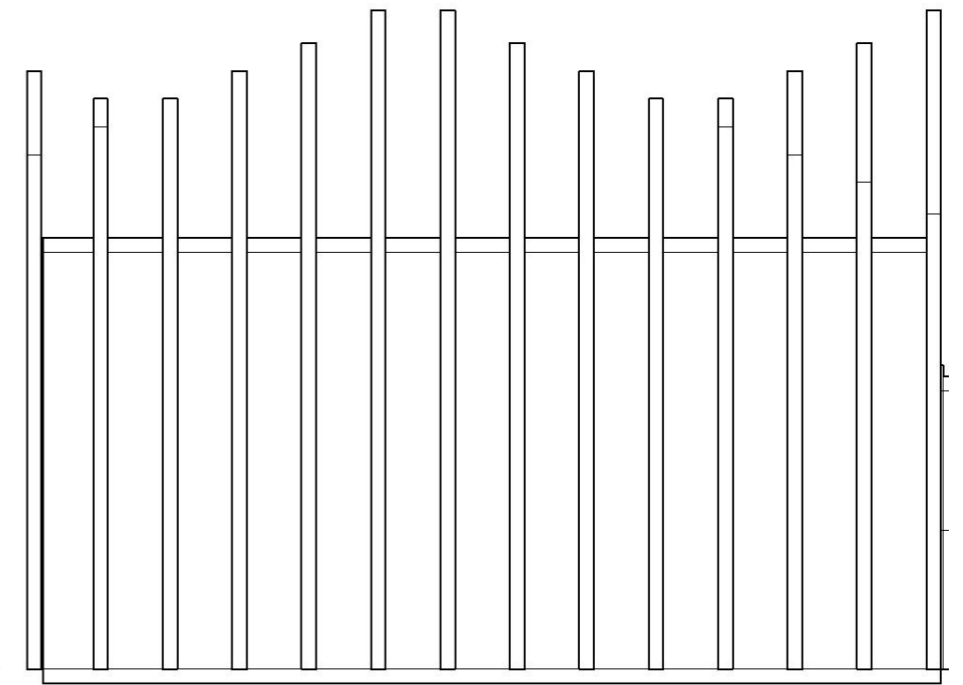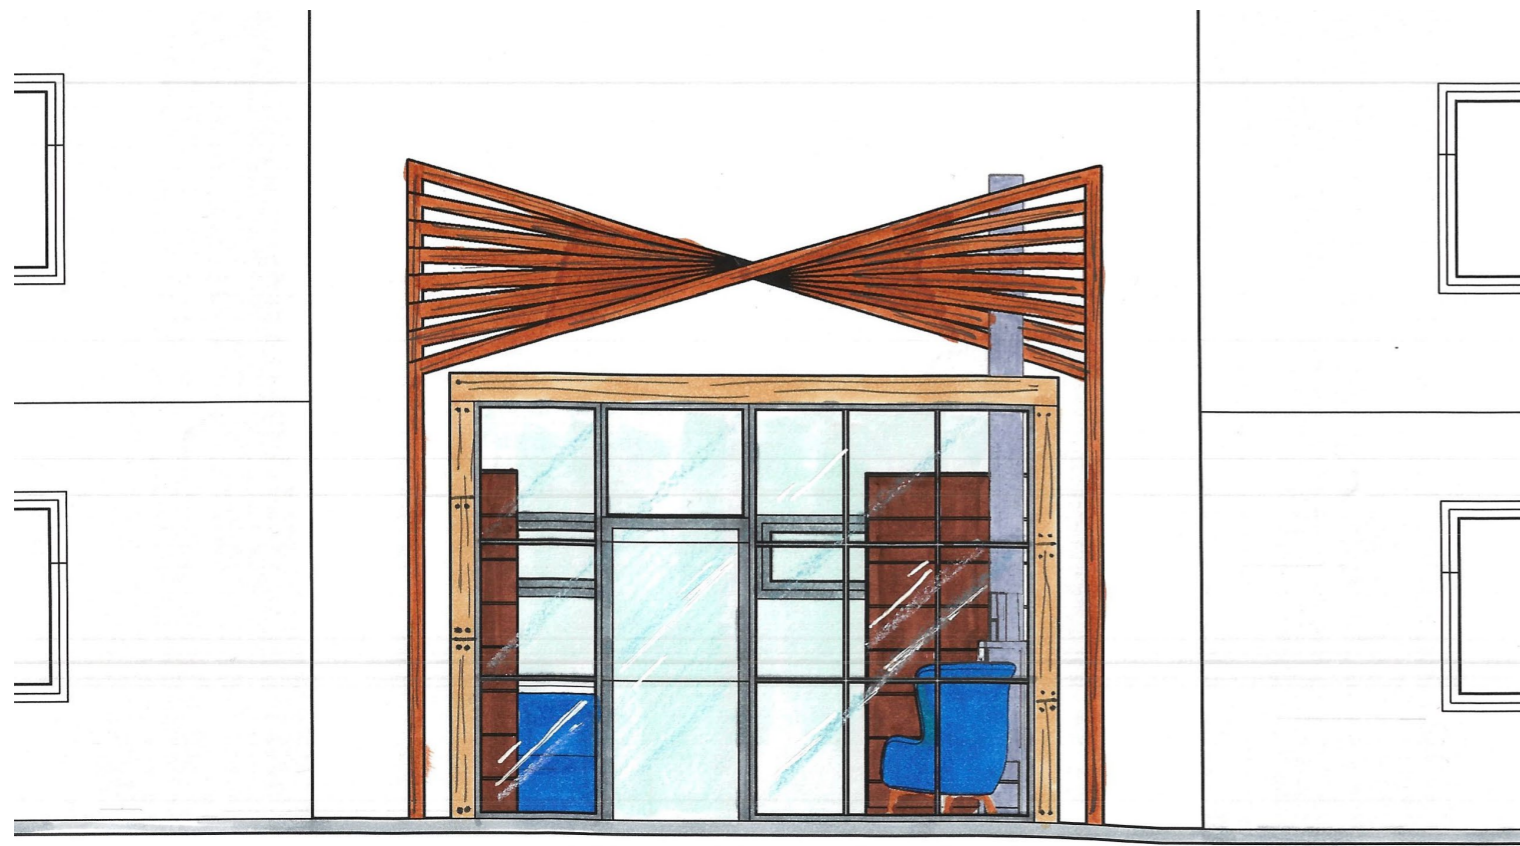

Perspektiven

In der Perspektive kann man gut erkennen, wie sich die Steher um die Bibliothek schmiegen und somit einen einzigartigen Look kreieren

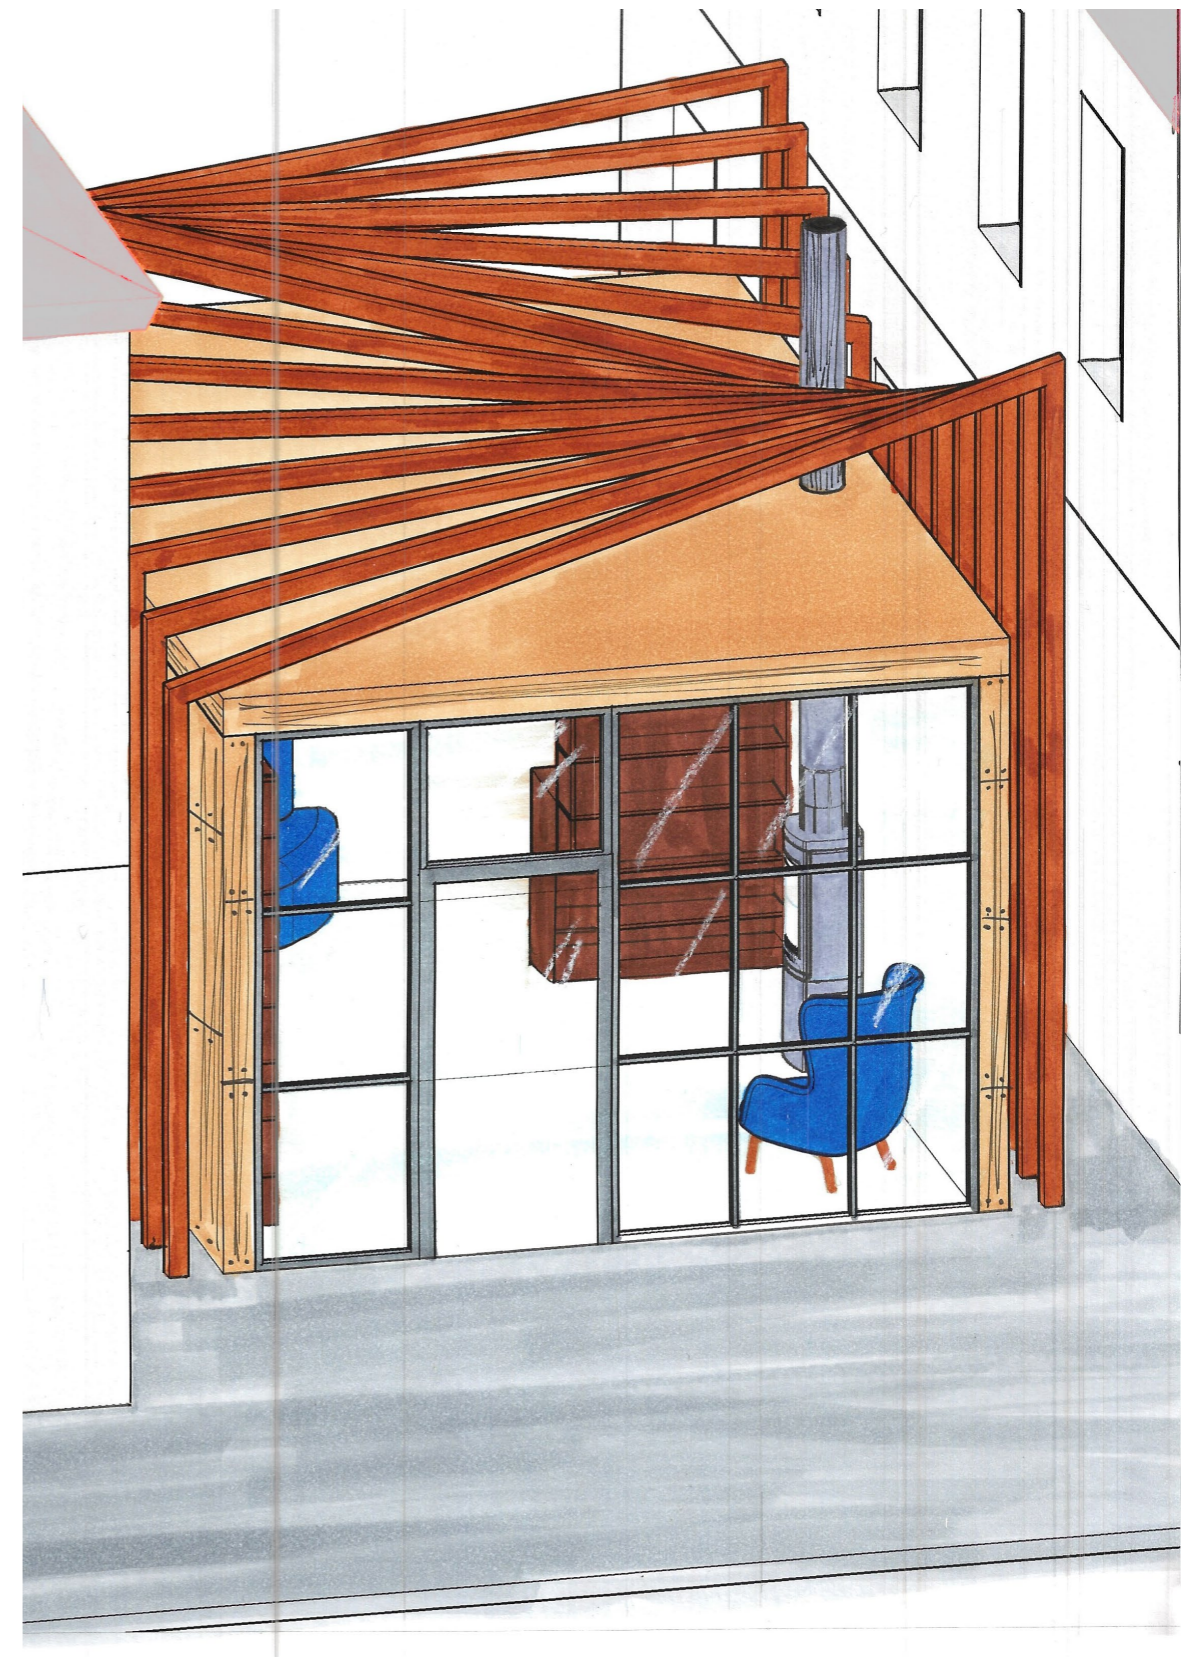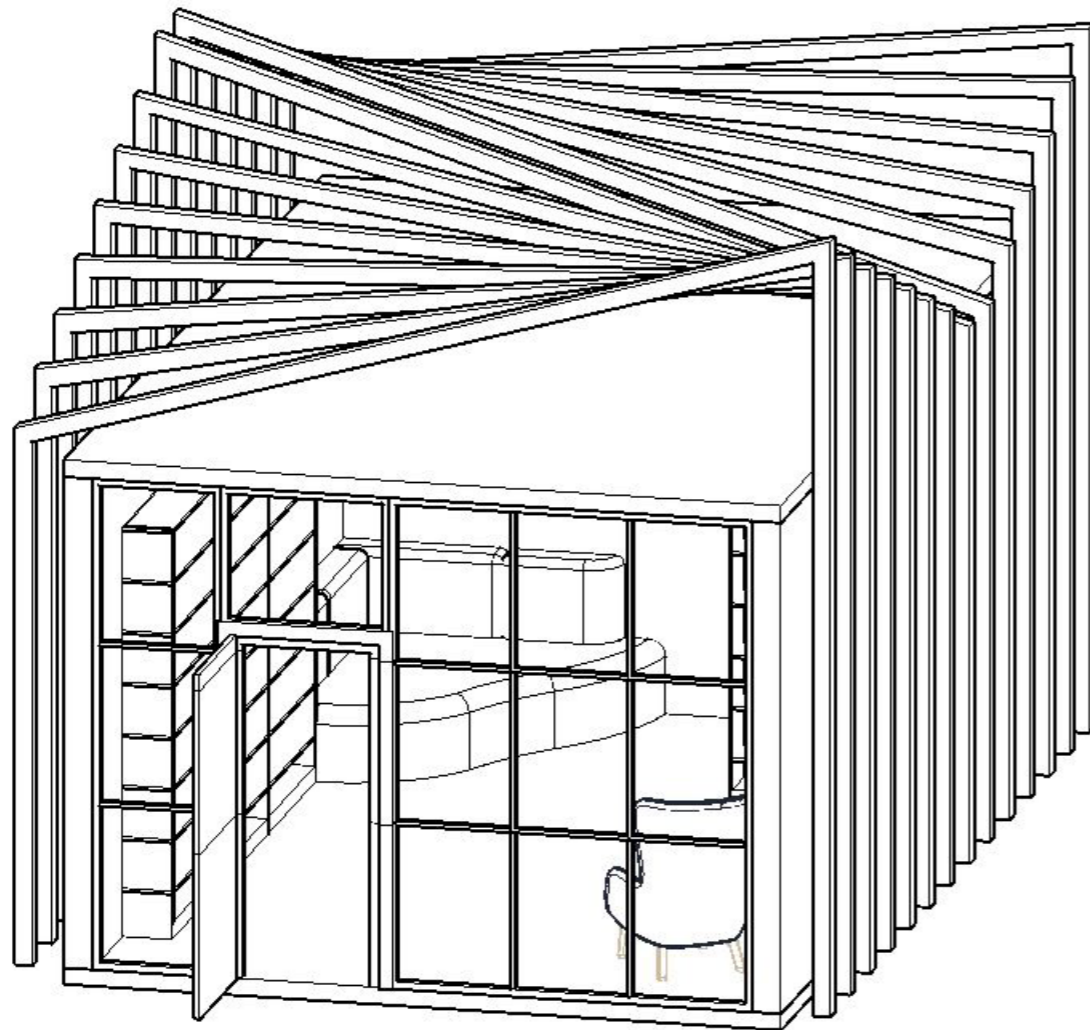

Modellfotos

