


ORT DER BEGEGNUNG


zwischen (un) RAUM23

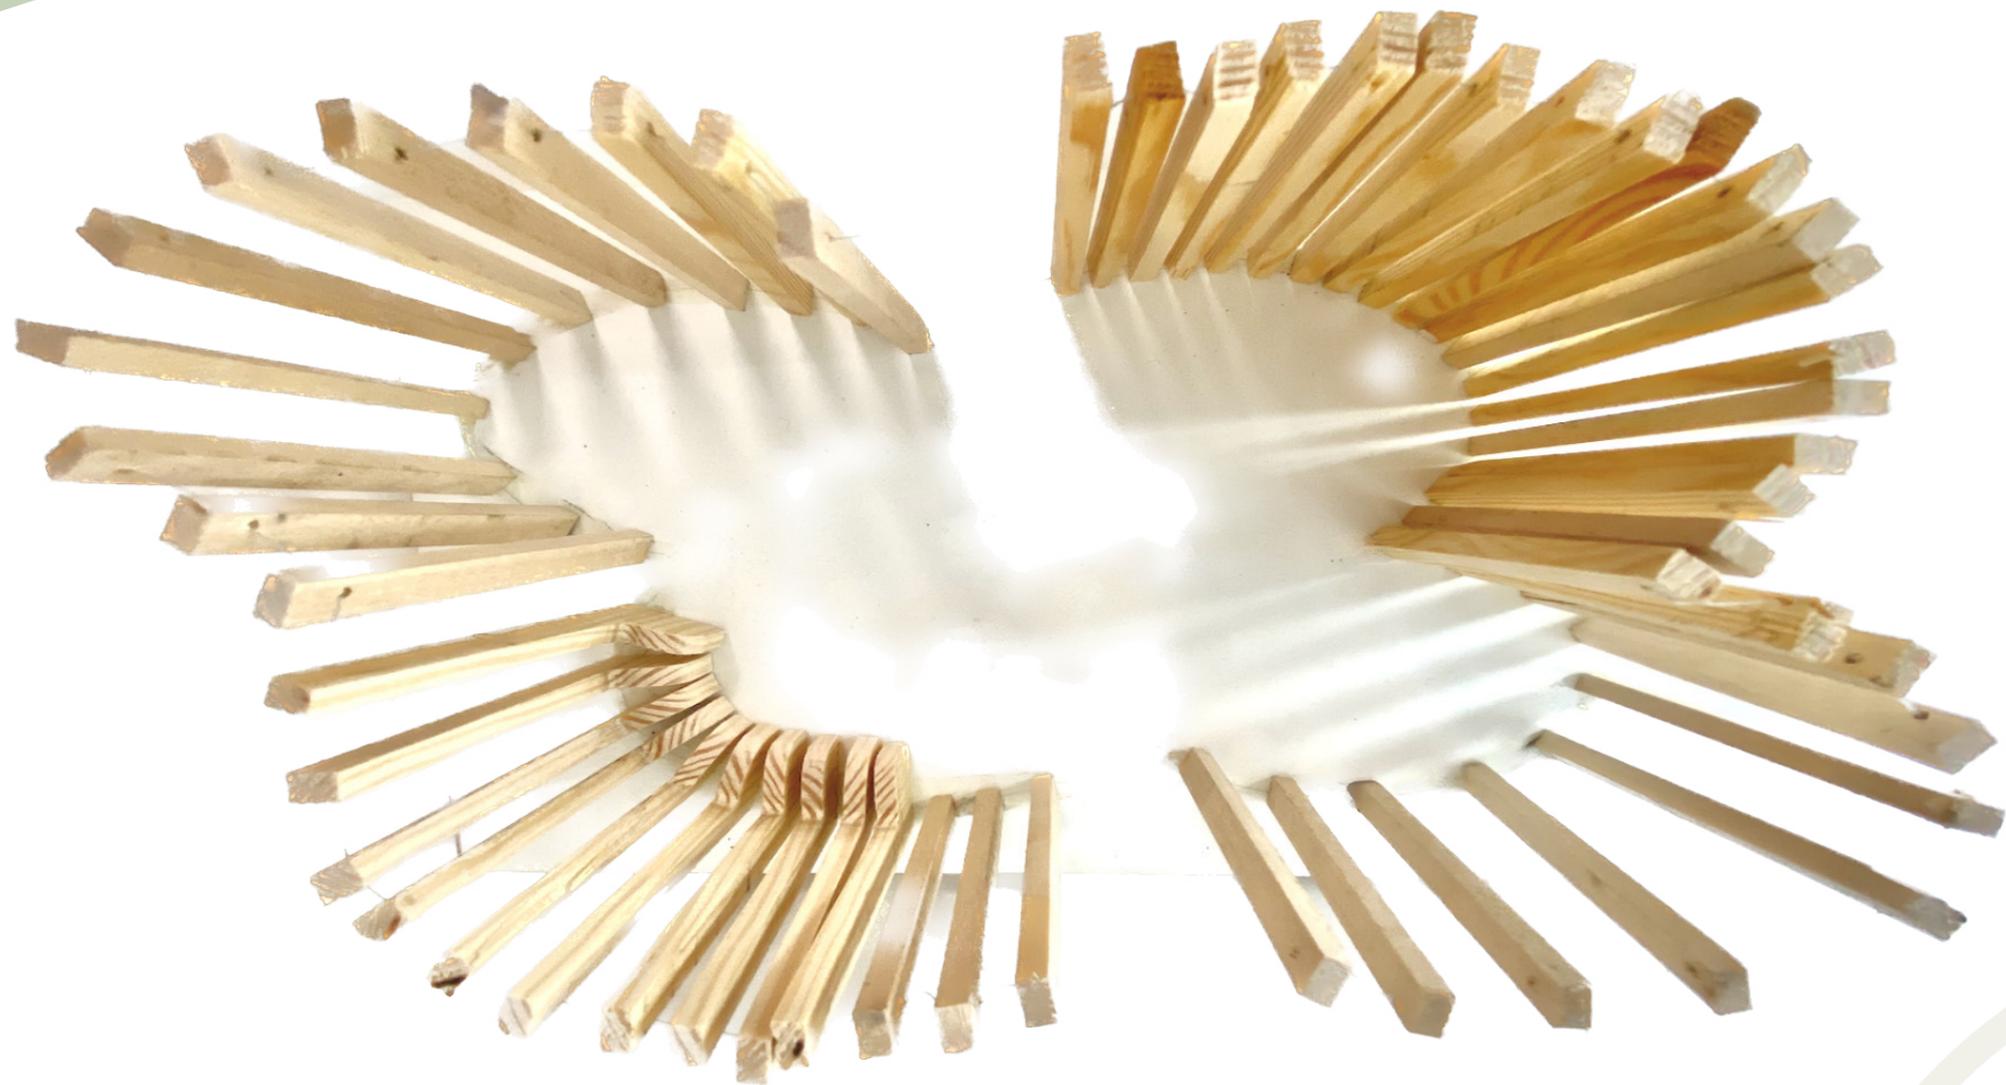

KONZEPT

Zwischen(um)raum - einen Raum zwischen Privatsphäre und Gemeinschaft in der Nachbarschaft zu kreieren, dies verwirklichen wir mit unserem Projekt. Das Projekt schafft einen Raum der Begegnung, um so die zunehmende Abgrenzung im Nachbarschaftsleben zu minimieren. Somit wird mit unserem Projekt ein Ort verwirklicht, bei dem Menschen zusammenkommen und gemeinsam Zeit verbringen können. Die Konstruktion verbindet Abgrenzung mit Offenheit, denn obwohl es das Gefühl von einem eingegrenzten Raum erzeugt, ist man durch die offene Bauweise nie vollständig von der Umgebung abgegrenzt. Die organische Form und der Einsatz von natürlichen Materialien schafft somit auch eine Einbindung in die Umgebung.


SKIZZEN

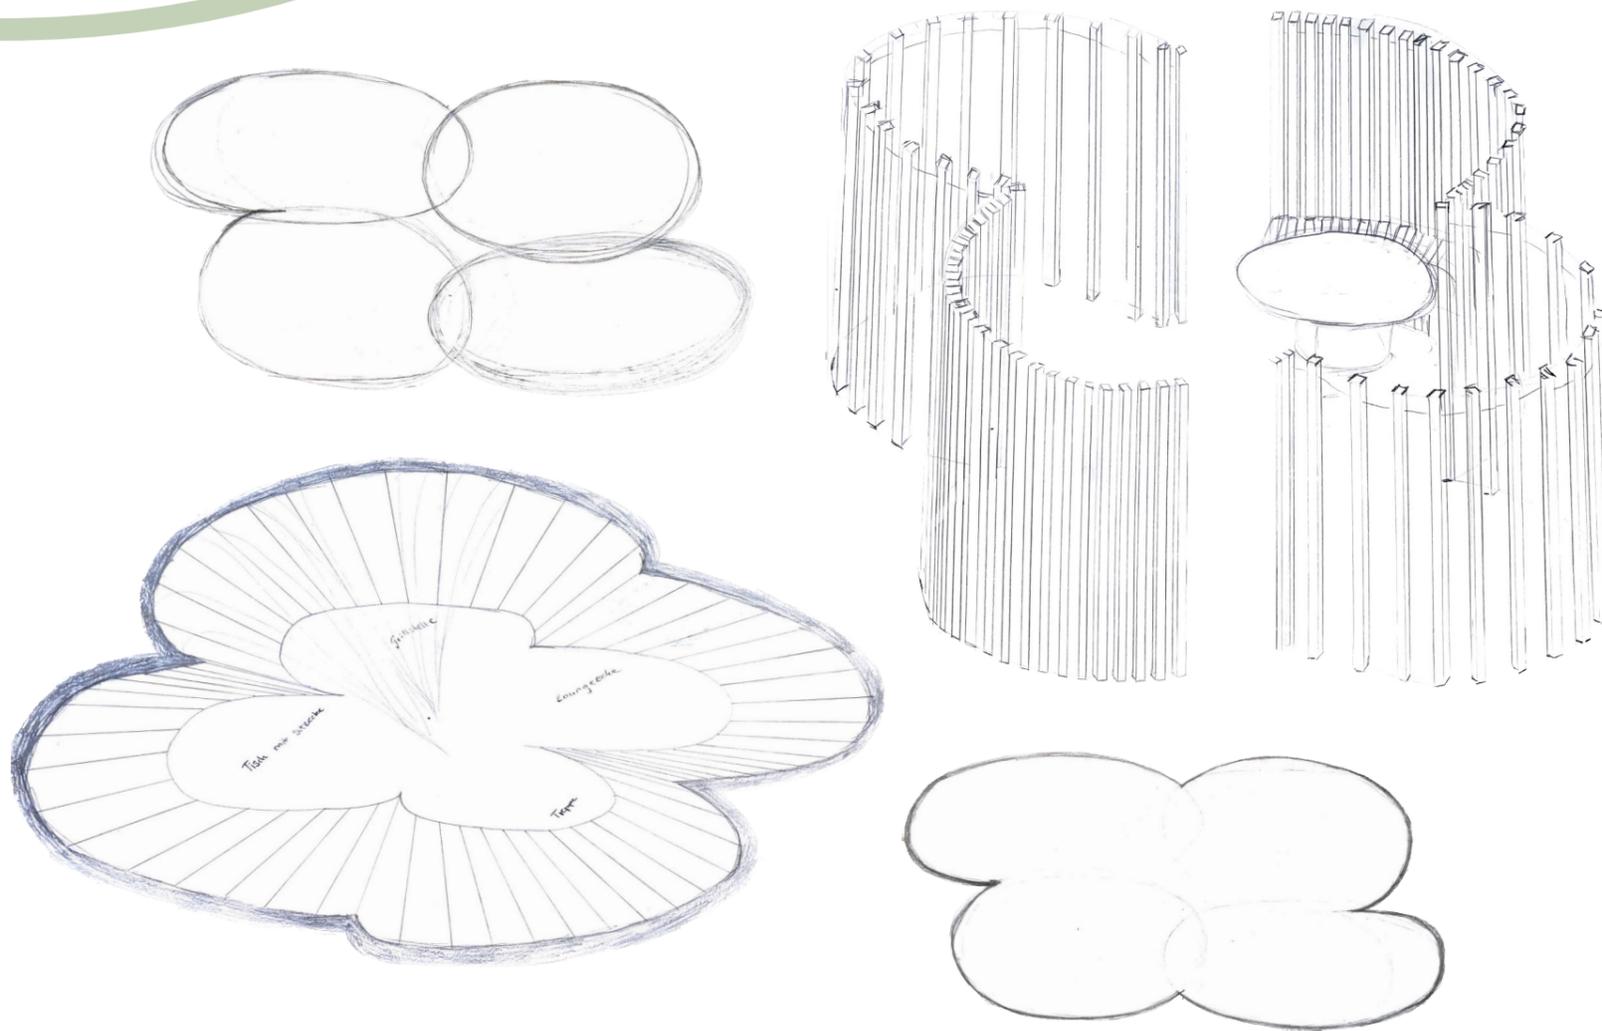

Überlegungen

Ein Treffpunkt für die Nachbarschaft schaffen, war unser Grundgedanke. Dies in Verbindung mit individueller Ausgestaltung schafft persönliche Räume. Außer einer eingebundenen Sitzgelegenheit ist die Verwendungsmöglichkeit vielseitig. Von einer Feuerstelle über eine Relaxarea bis hin zum Spielplatz oder auch zur Abstellmöglichkeit kann die Konstruktion individuell verwendet werden.

TECHNISCHE DATEN

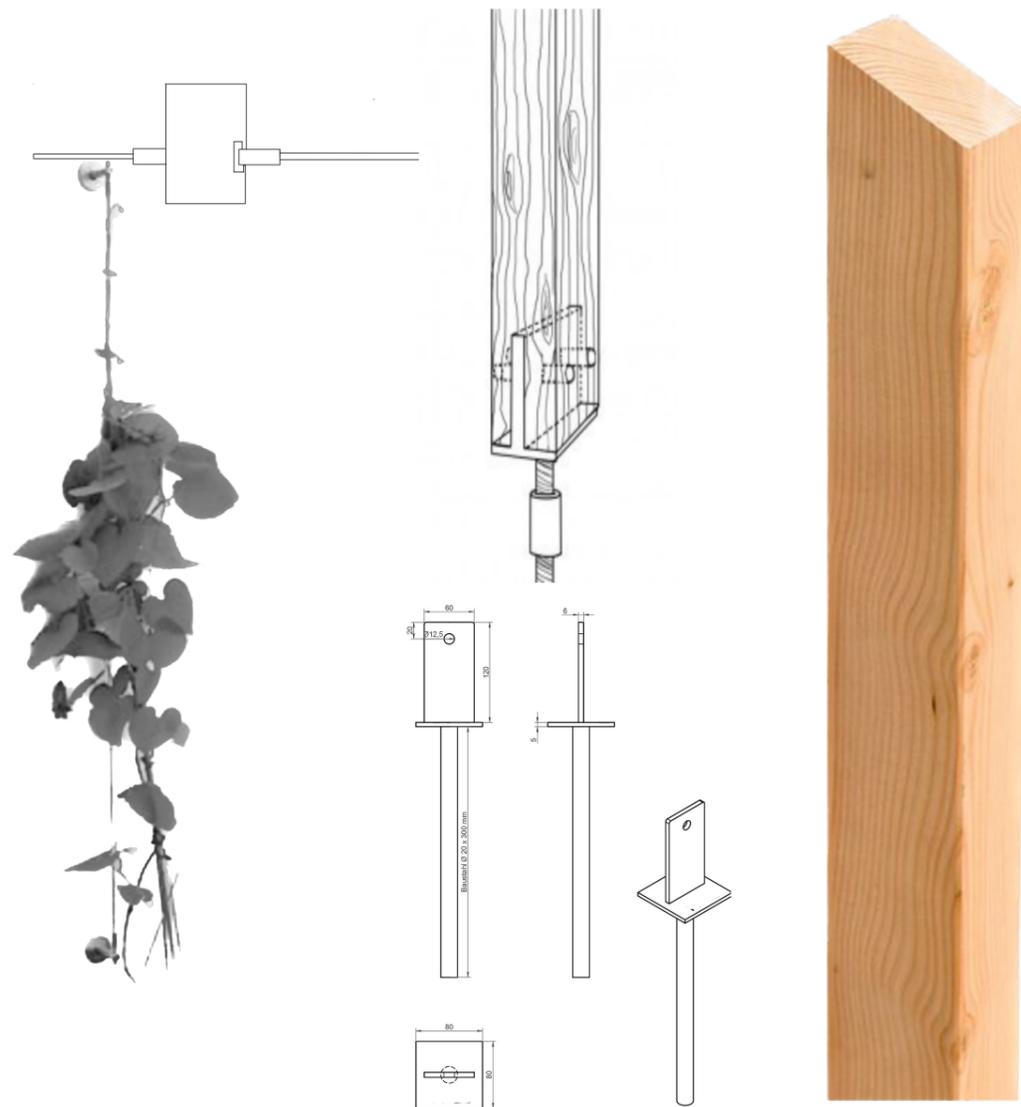


Konstruktionsweise


Da die Douglasie über einen natürlichen Schutz vor Witterungseinflüssen verfügt und gerade im Außenbereich perfekt einsetzbar ist, wurde diese Holzart für die Konstruktion gewählt. Verankert sind die Pfosten einzeln mit Hilfe von T-Pfostenträger, welche in ein Betonfundament einbetoniert werden. Somit wird die Fäulnis der Pfosten verhindert.

An den oberen Rändern der Pfosten wird ein Drahtseil gespannt, welches zur Aufhängung von Kletterpflanzen verwendet werden kann.

GRUNDRISS

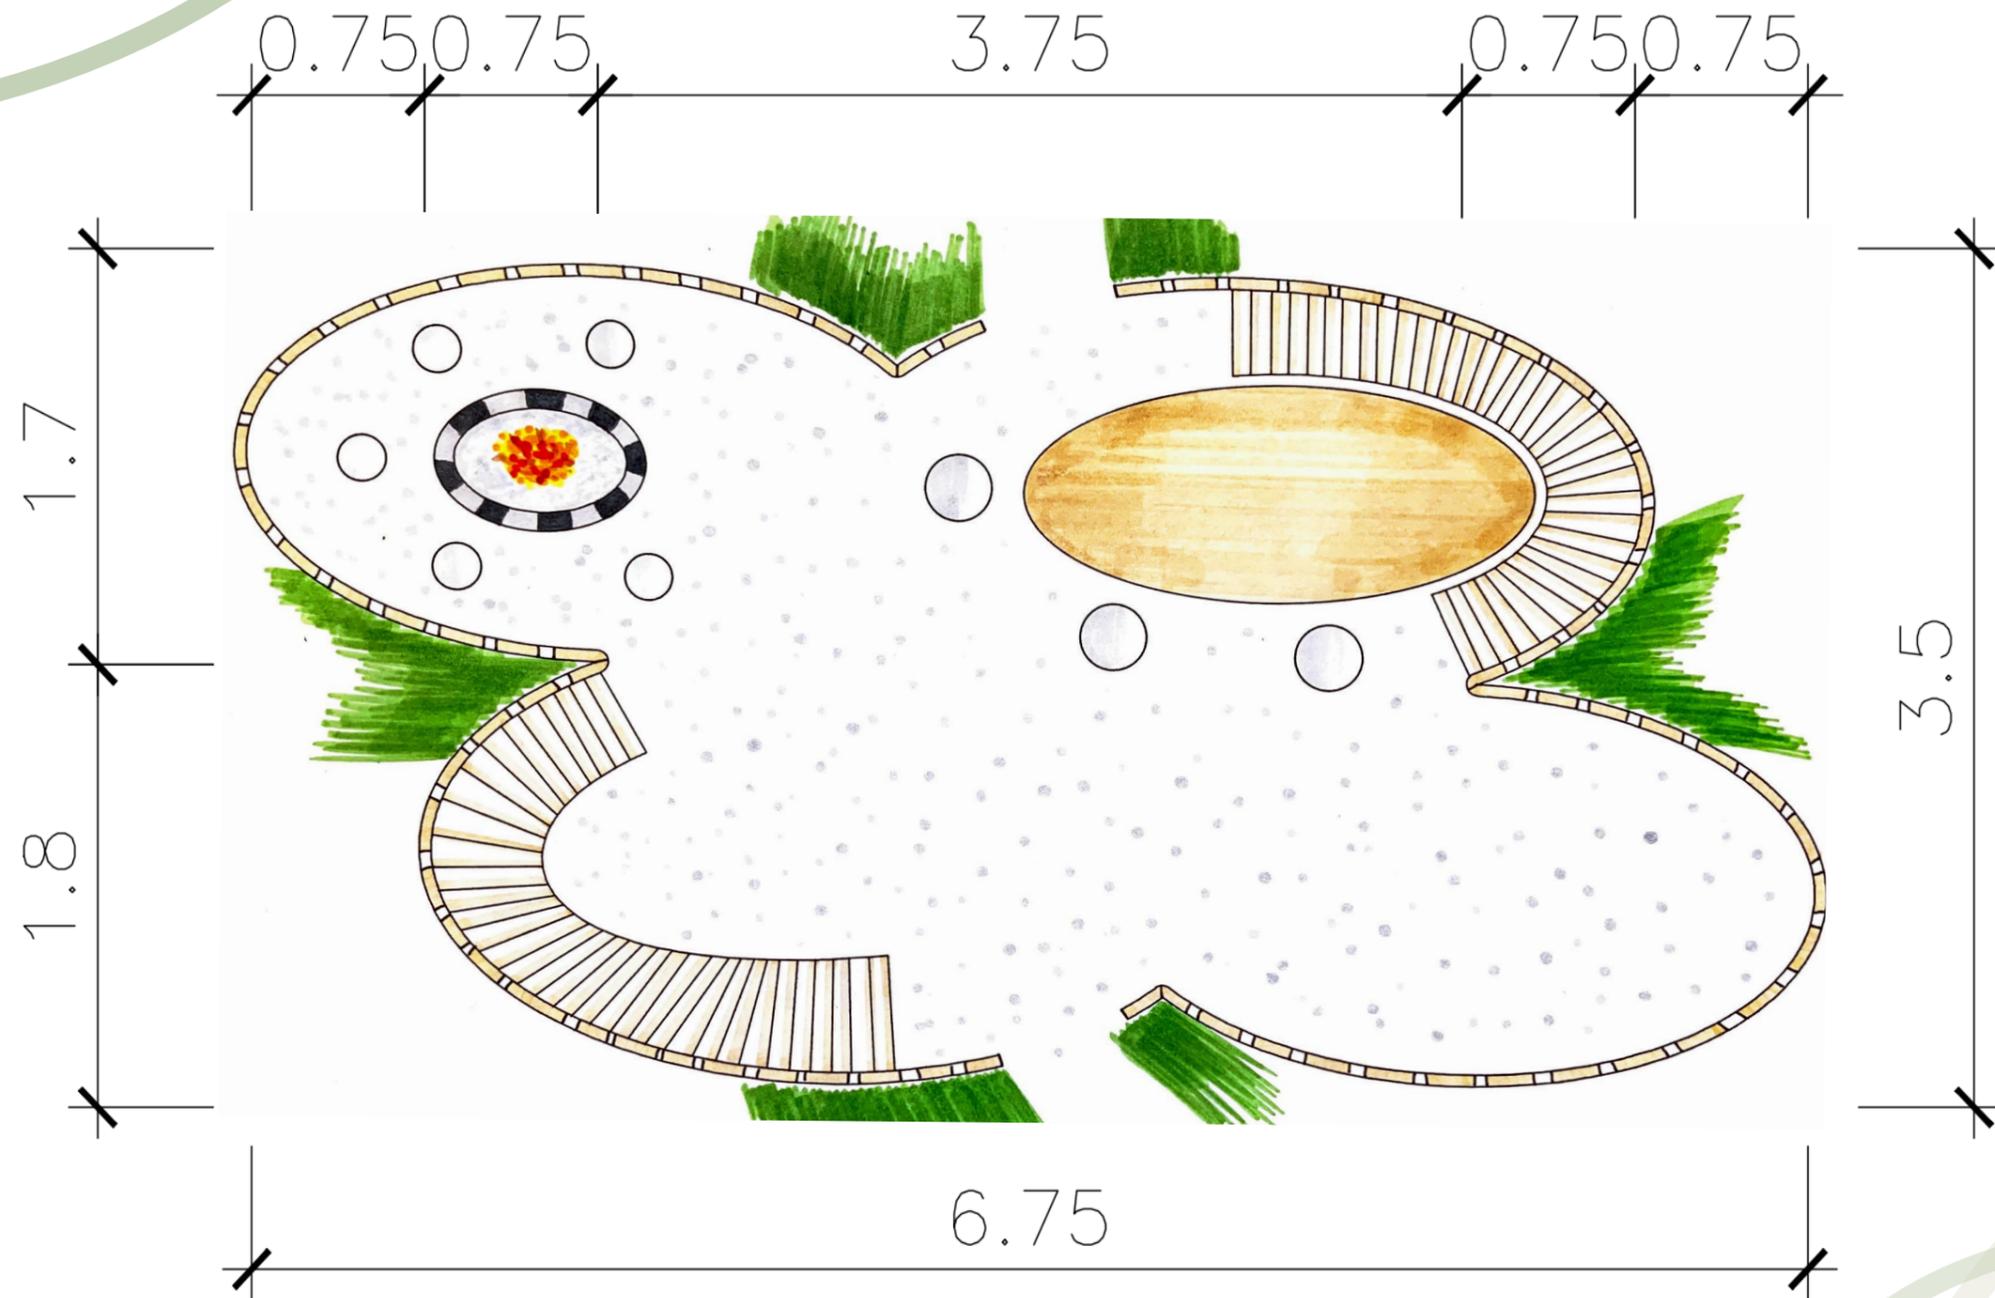





LAGEPLAN

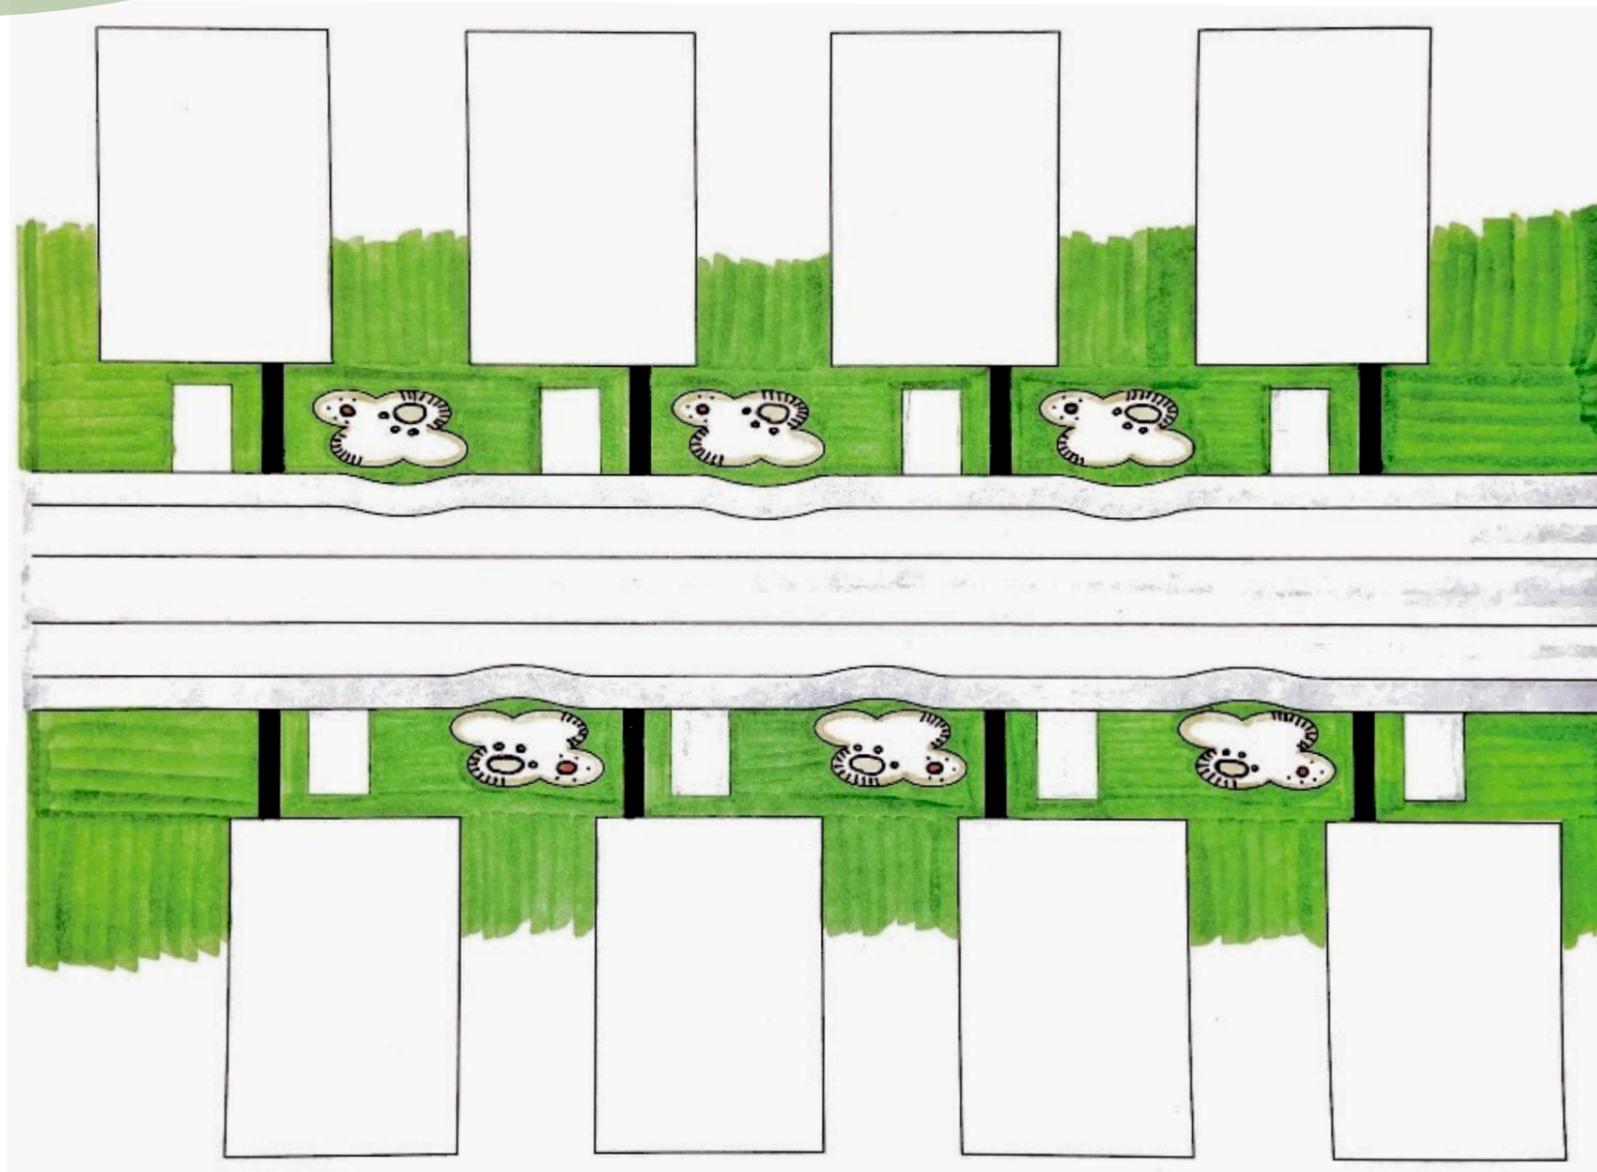


Überlegungen

Die Holzkonstruktion wird vor den Häusern aufgestellt. Der Gehsteig vor den Häusern bewegt sich somit um die Konstruktion herum, um so mehr Platz zu schaffen. Sie wird sowohl von der Straße als auch von den Zwischenräumen der Häuser zugänglich. Entlang der Straße wird sie abwechselnd auf beiden Straßenseiten aufgestellt.

ANSICHTEN & SCHNITTE

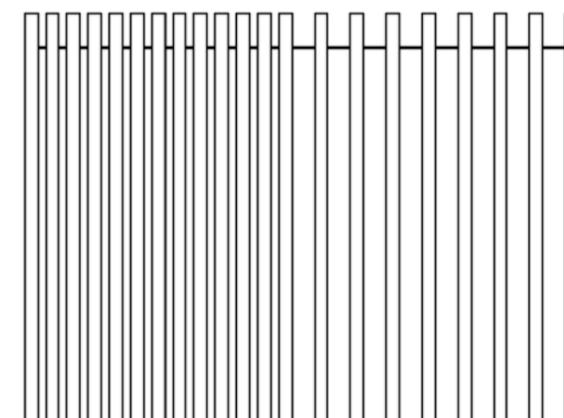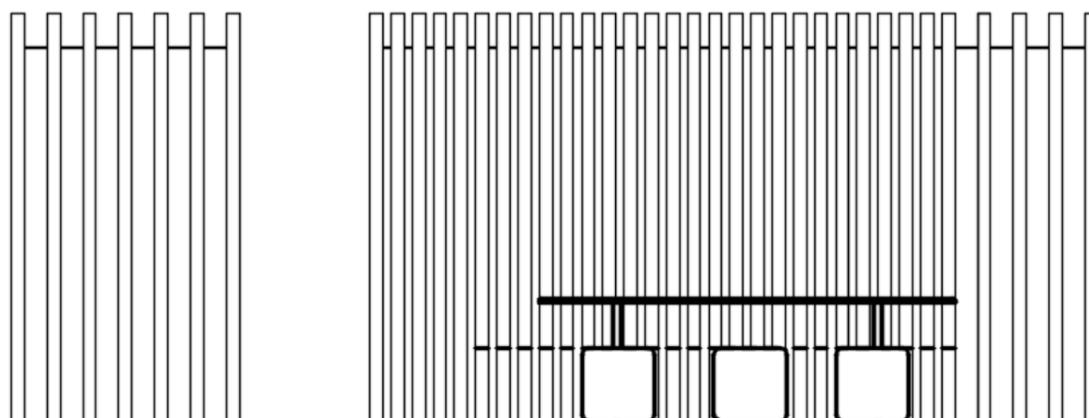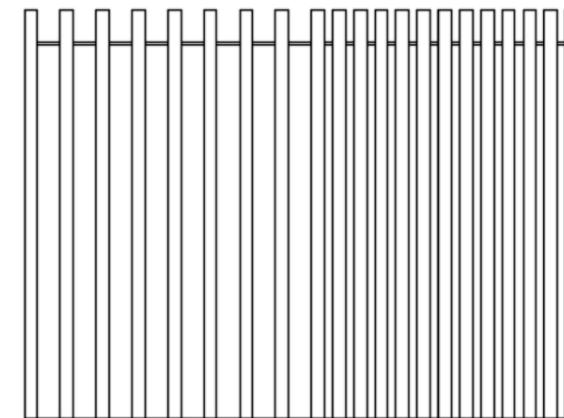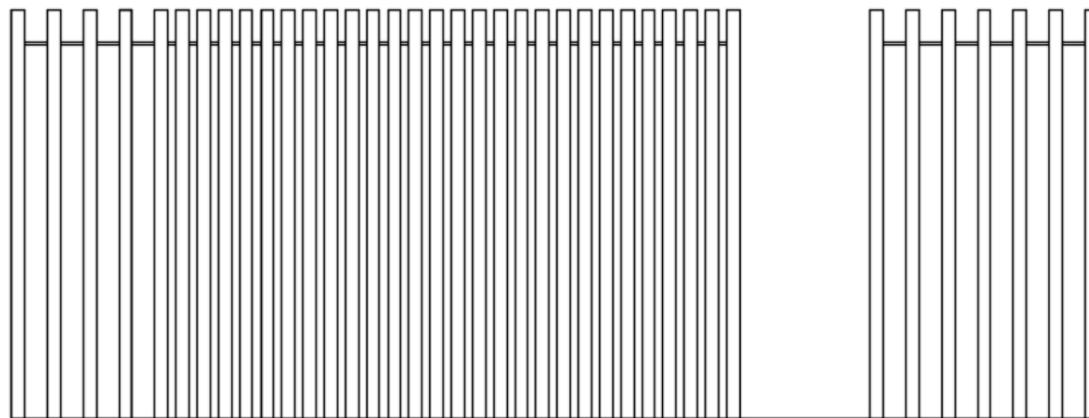

PERSPEKTIVE

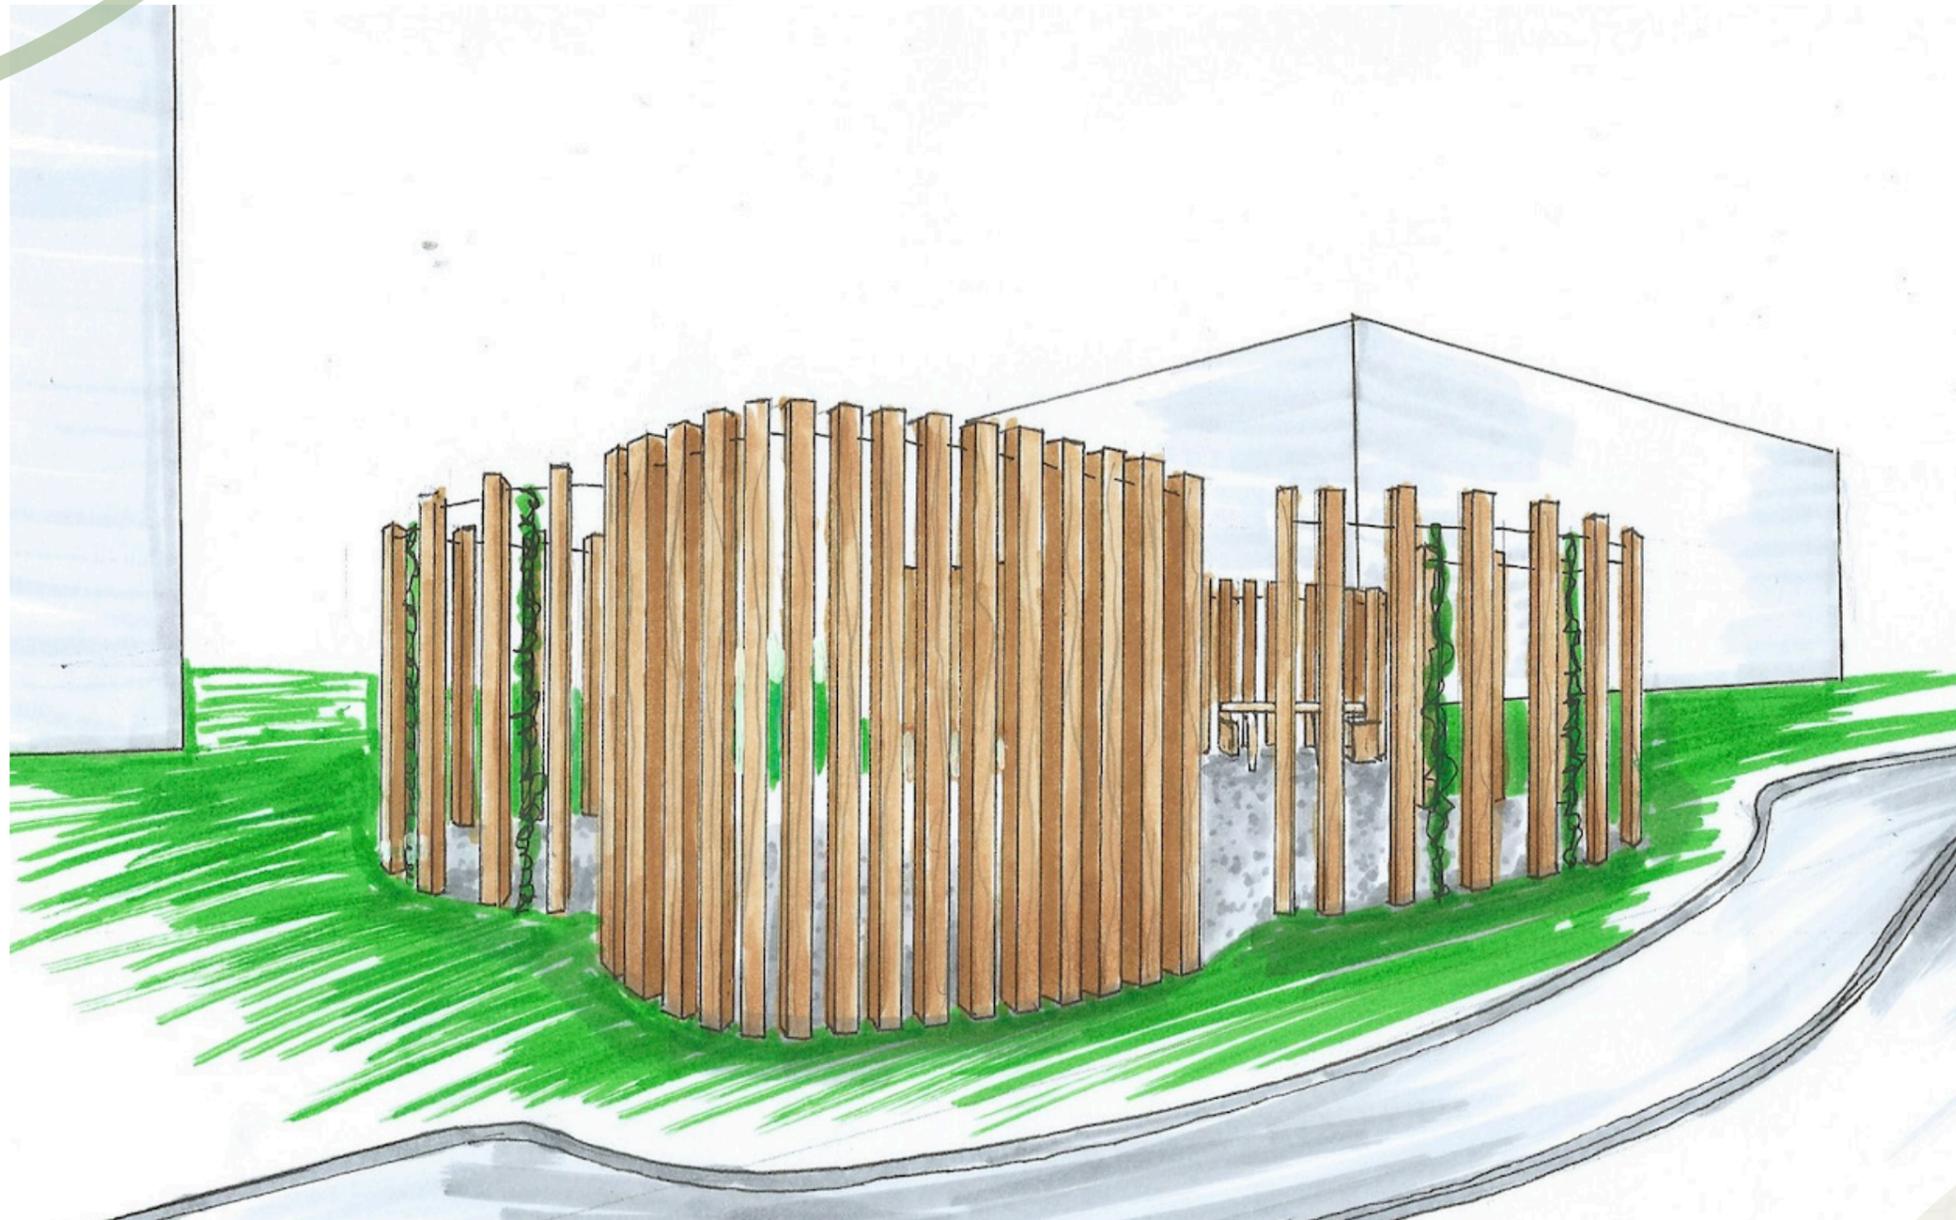

MODELL

