

## Versorgungsbox



Abbildung 1: Skizze

# Versorgungsbox

## Sinn und Zweck eines Hofladens?

Ein Hofladen ist ein Geschäft, das direkt auf einem Bauernhof oder in dessen Nähe betrieben wird, um frische landwirtschaftliche Produkte zu verkaufen. In einem solchen Laden können Kunden Obst und Gemüse kaufen, das auf dem Hof angebaut wird, sowie weitere Lebensmittel wie Eier, Fleisch, Milchprodukte und Brot, die oft auch von anderen lokalen Erzeugern stammen. Hofläden bieten eine große Auswahl an saisonalen und regionalen Produkten an, die biologisch und nachhaltig angebaut werden. Durch den Kauf von Produkten aus Hofläden unterstützen Kunden die lokale Wirtschaft und tragen dazu bei, den ökologischen Fußabdruck zu reduzieren, da Transportwege und Verpackungsmaterialien minimiert werden

## Versorgungsbox!


Die Versorgungsbox hat eine Parkplatzgröße von 2,5x5 Meter. Der Kiosk wird mit 3 Solarpaneelen mit Strom versorgt, geheizt wird mit 2 Infrarotstrahlern, die an der inneren Decke des Kiosks montiert sind. Um den Kiosk sind Schwarze Kreidetafeln bzw. elektronische Werbetafeln montiert, hier wird Werbung und die Vielfalt der Angebote präsentiert. Die Versorgungsbox steht auf 6 Stahlfüßen, somit könnte man den Laden an beliebigen Plätzen aufstellen.



# Versorgungsbox



zwischen(un)RAUM23 | Wiederbelebung der Nachbarschaft

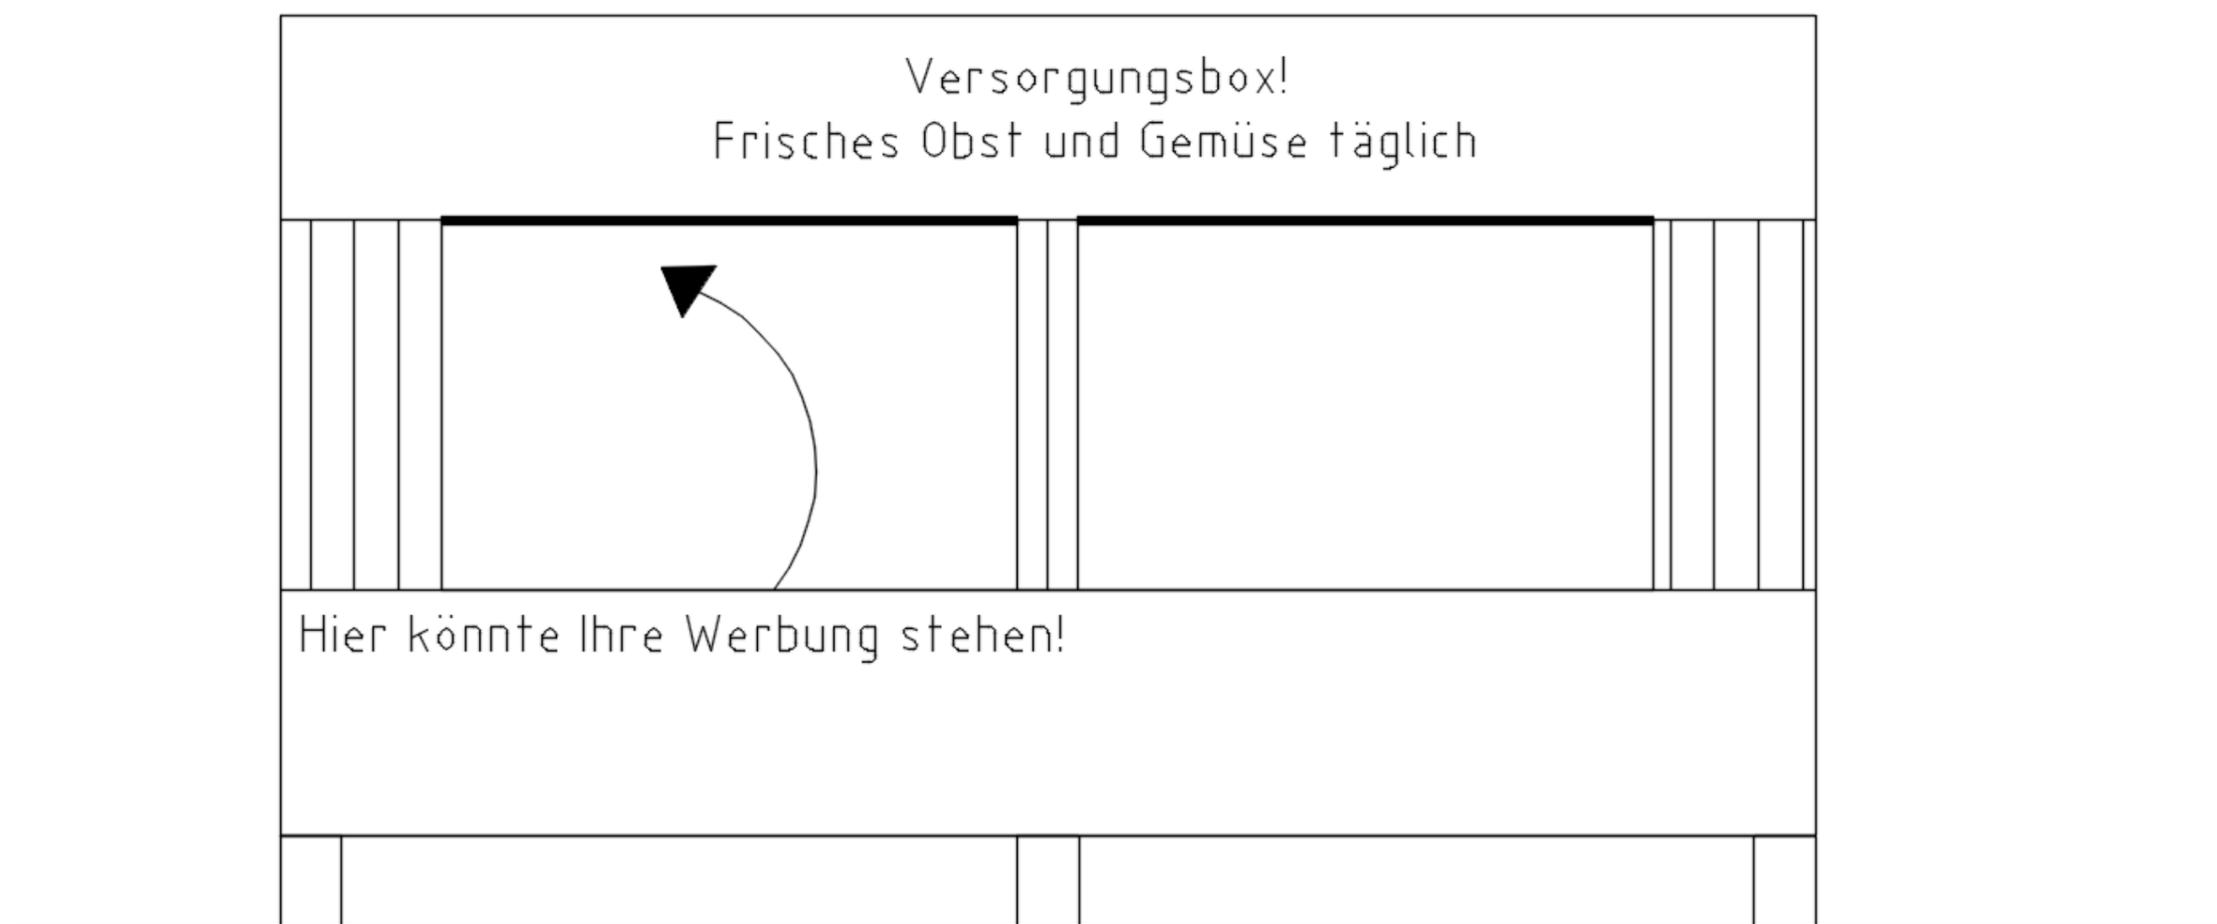


Ansicht 1:50

Abbildung 2: Ansicht




# Versorgungsbox

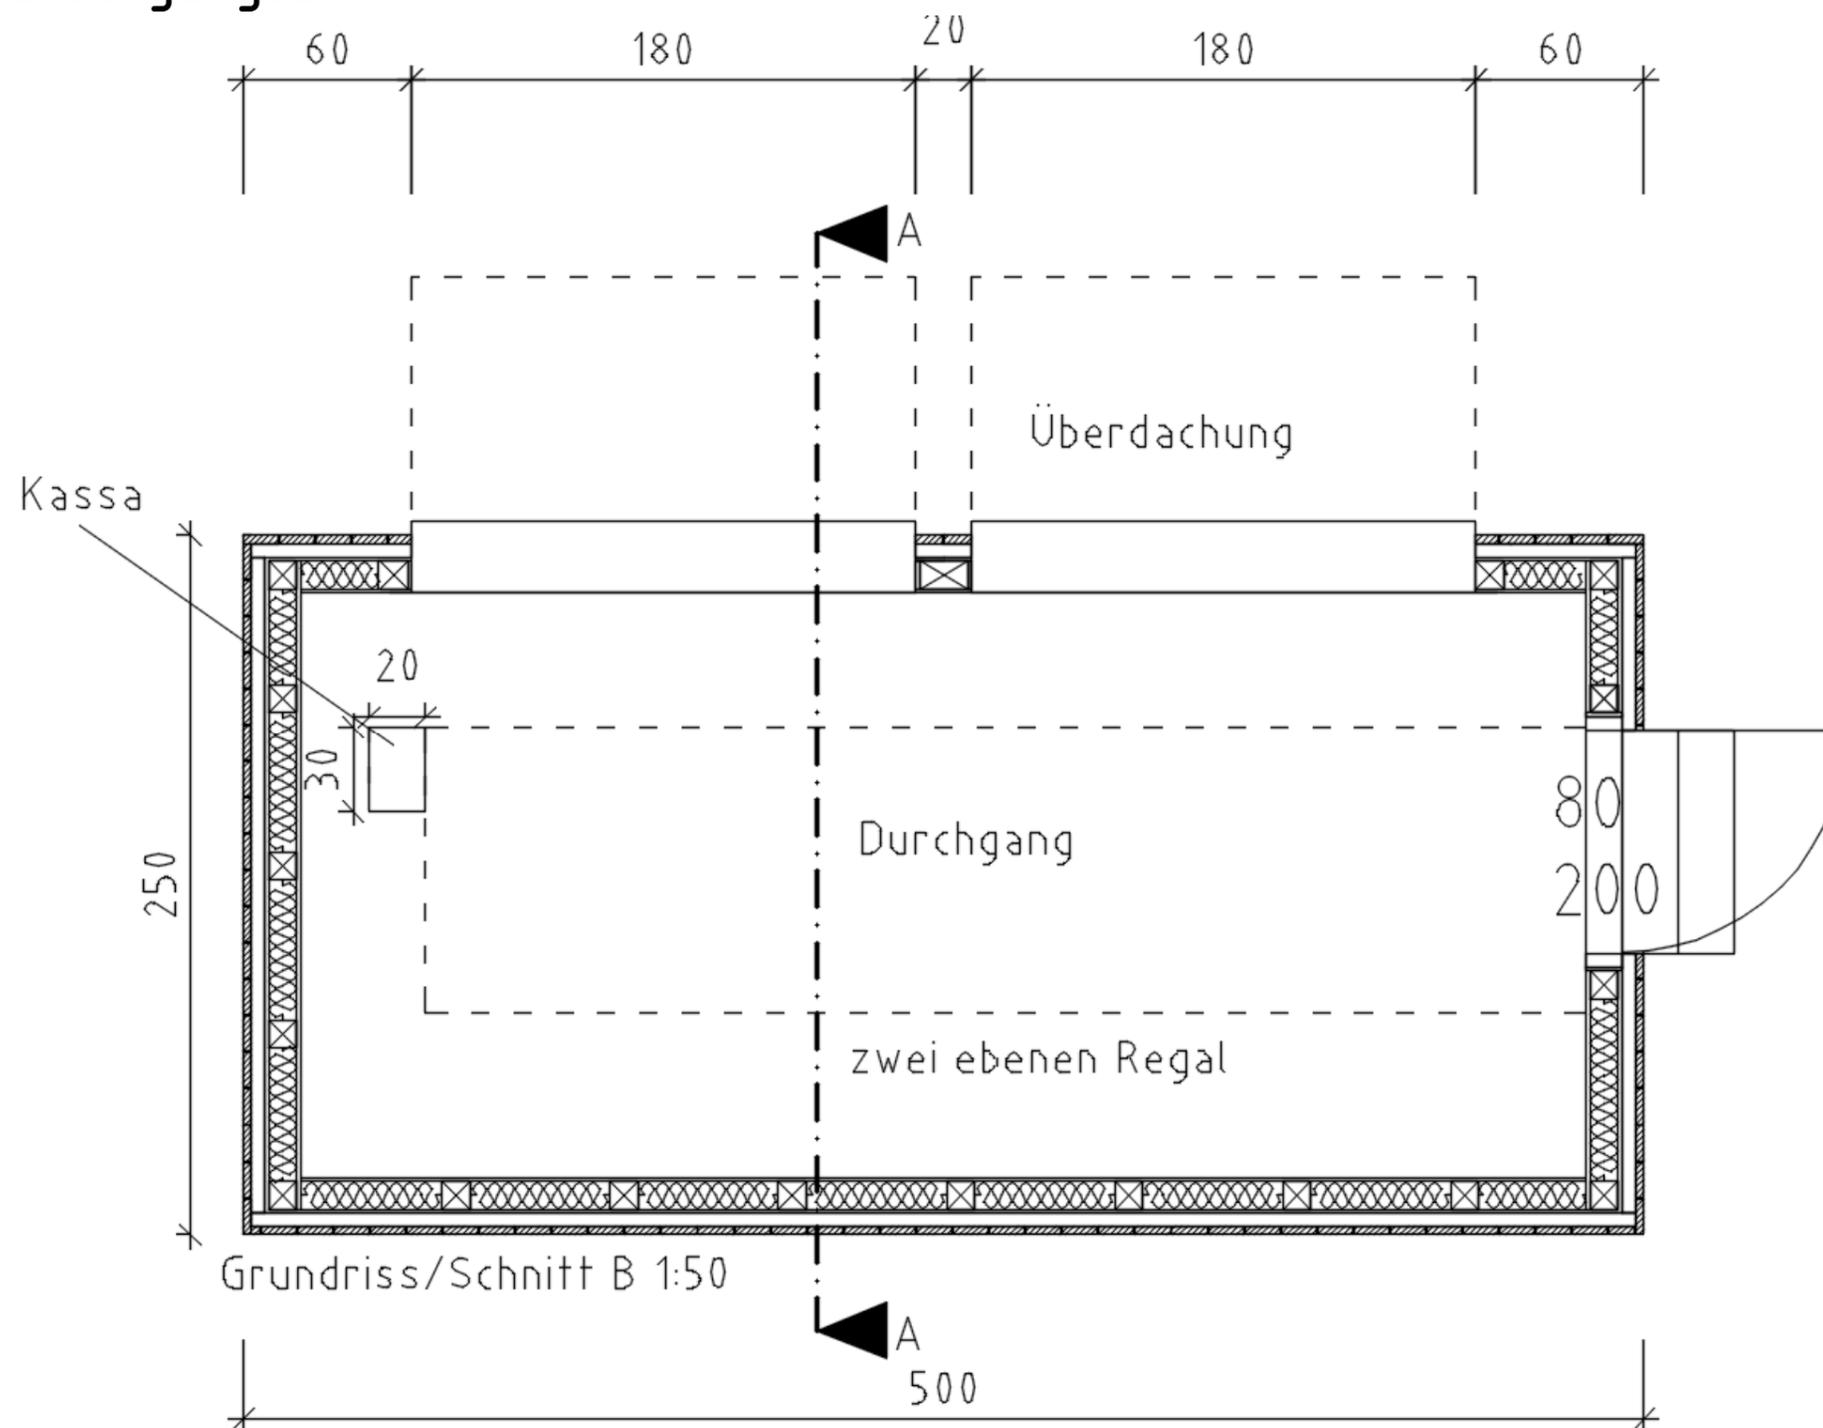

zwischen(un)RAUM23 | Wiederbelebung der Nachbarschaft

Abbildung 3: Grundriss

# Versorgungsbox

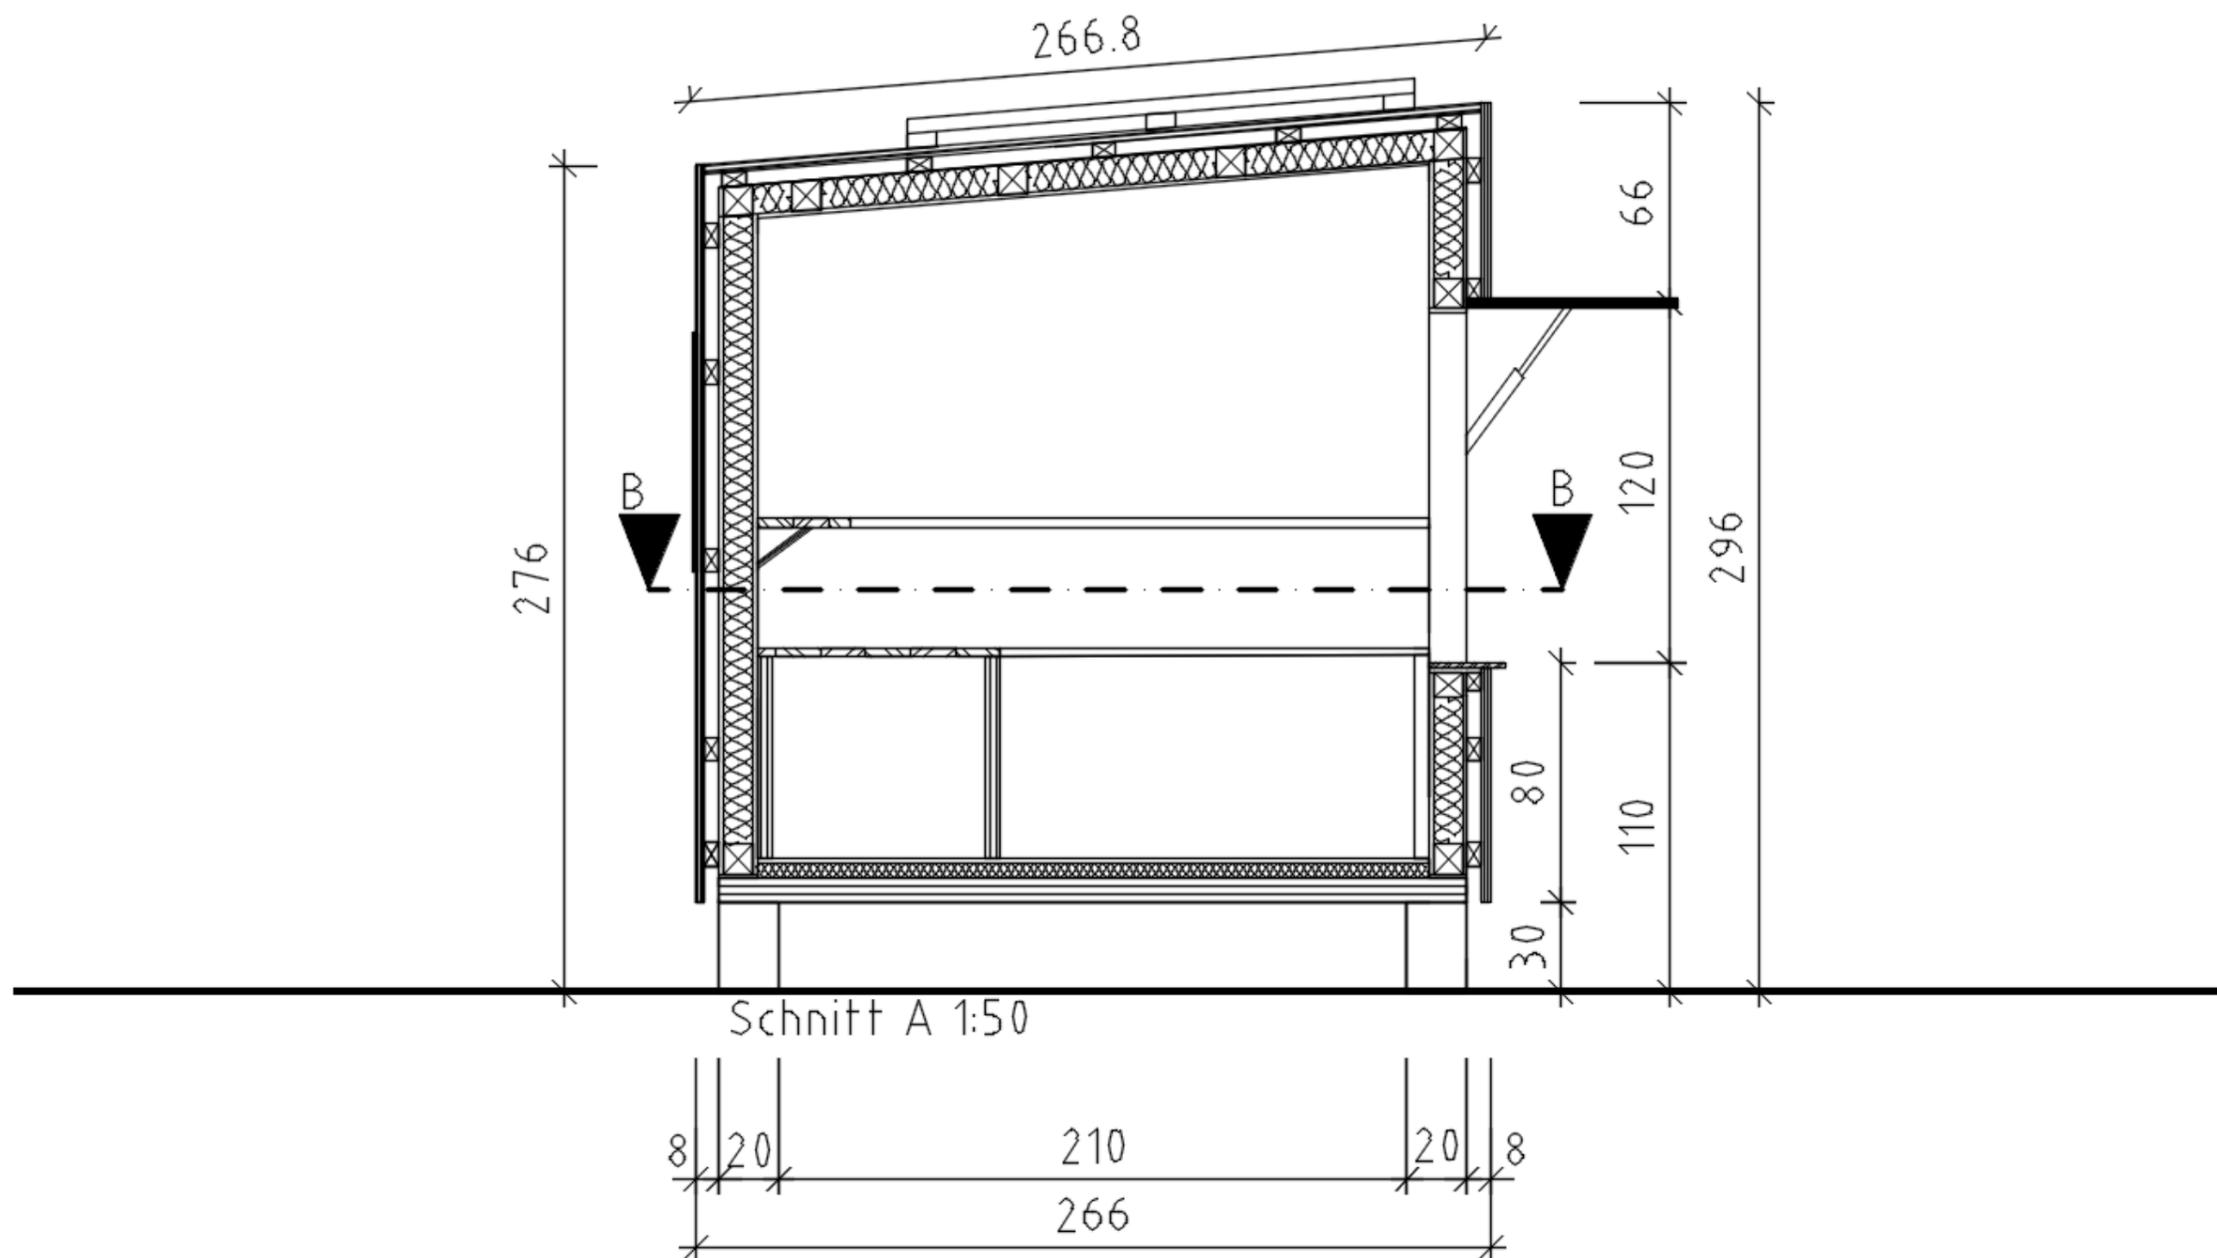

zwischen(un)RAUM23 | Wiederbelebung der Nachbarschaft

Abbildung 4: Schnitt

## Versorgungsbox



Abbildung 5: Skizze 2



## Versorgungsbox



zwischen(un)RAUM23 | Wiederbelebung der Nachbarschaft

Abbildung 6: Modellfoto 1

## Versorgungsbox



zwischen(un)RAUM23 | Wiederbelebung der Nachbarschaft

Abbildung 7: Modellfoto 2

# Versorgungsbox



## Abbildungsverzeichnis:

Abbildung 1: Skizze 1.....	1
Abbildung 2: Ansicht.....	3
Abbildung 3: Grundriss.....	4
Abbildung 4: Schnitt.....	5
Abbildung 5: Skizze 2.....	6
Abbildung 6: Modellfoto 1.....	7
Abbildung 7: Modellfoto 2.....	Fehler! Textmarke nicht definiert.