


Team 009

Konzept

Die Gesellschaftsinseln werden an der Grenze zweier benachbarter Grundstücke positioniert und unterscheiden sich durch ihre Innenausstattung. Trotz der unterschiedlichen Verwendungsmöglichkeiten haben sie denselben Grundriss, um eine Verbundenheit und Vertrautheit zu erschaffen. Beide Grundstücke treten nur 15m² an die Öffentlichkeit ab und können dafür fast 30m² nutzen. Sie sollen die Nachbarschaft anregen und Menschen mit gleichartigen Interessen zusammenbringen.

Die Dachform unserer Gesellschaftsinseln ist von einer Blume - der Tahiti Tiare – inspiriert. Diese wächst ausschließlich auf den namensgebenden Inseln im pazifischen Ozean.

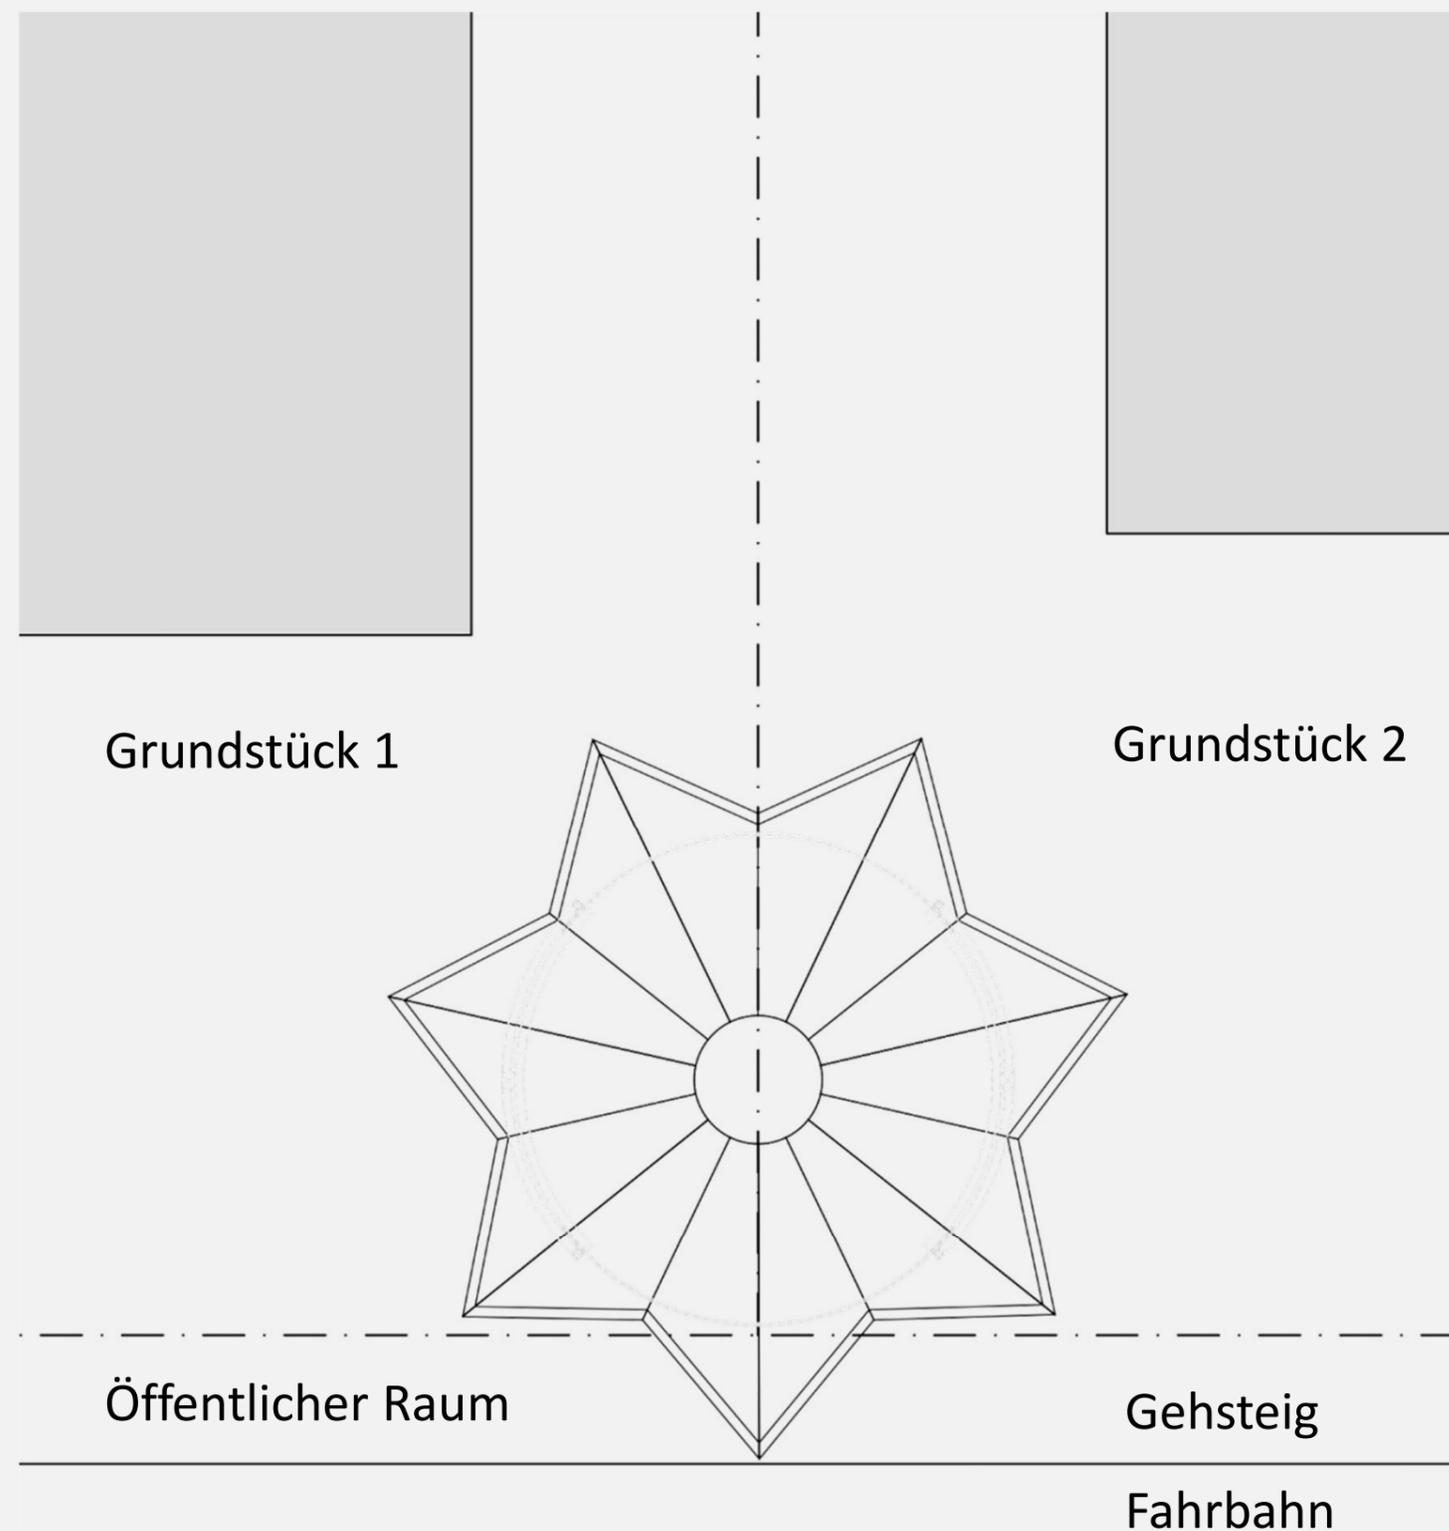






Jede Gesellschaftsinsel ist für spezielle Aktivitäten konzipiert

-  TOPAI: Gemeinsame sportliche Aktivitäten, wie Tischtennis oder Workouts
-  ULIOTEA: Zusammen Mahlzeiten kreieren und genießen
-  MAIAO: Bewegung und Spaß beim Rutschen ins Bällebad, Klettern und Schaukeln
-  AIMEHO: Interaktionen mit Gleichgesinnten bei Dart, Flipper, Billiard oder Tischspielen
-  BARUA: in Ruhe lesen, den Horizont erweitern oder Meinungen und Know-How austauschen


Grundrisse

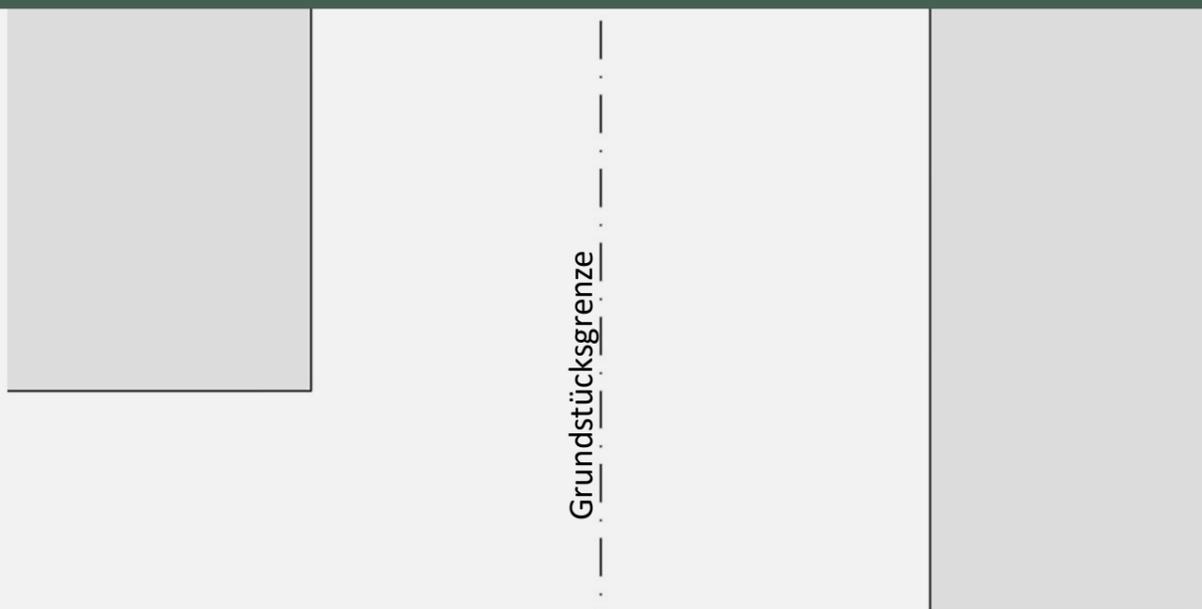


ULIOTEA - Kochen

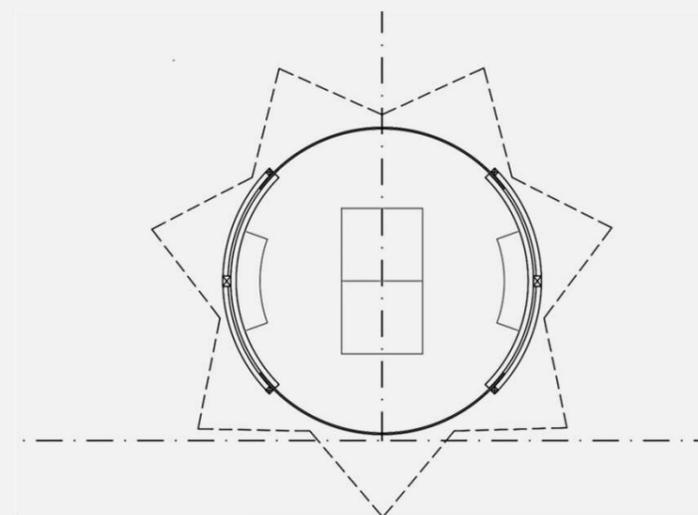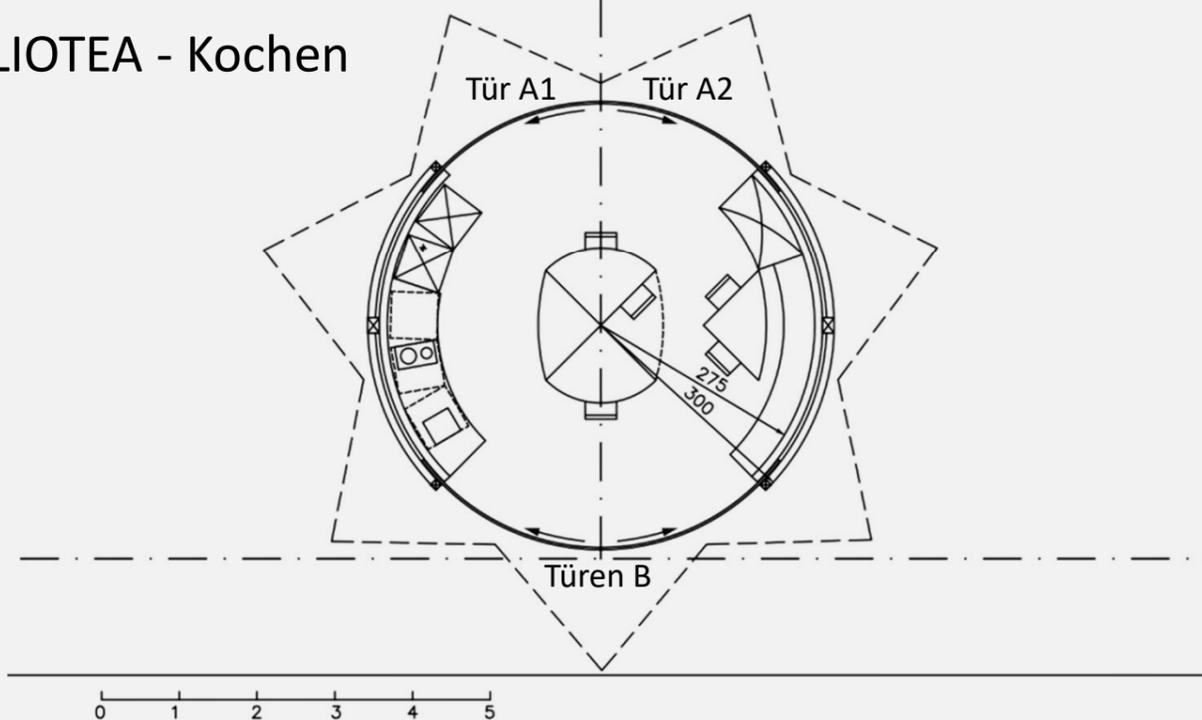


TOPAI - Sport

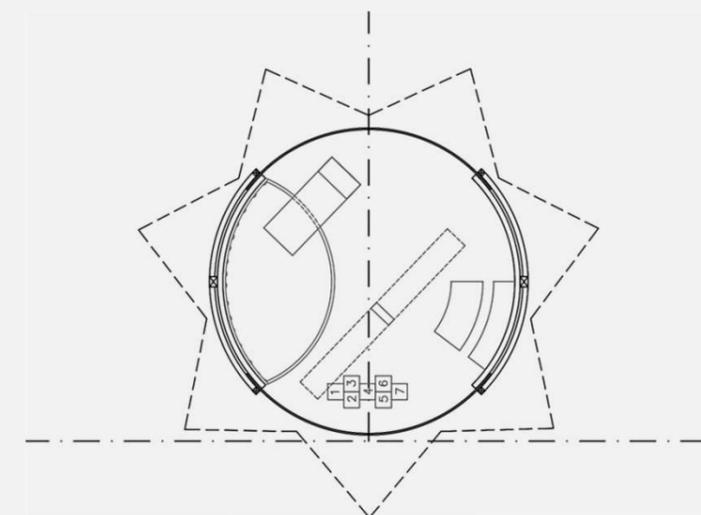

MAIAO - Spielen

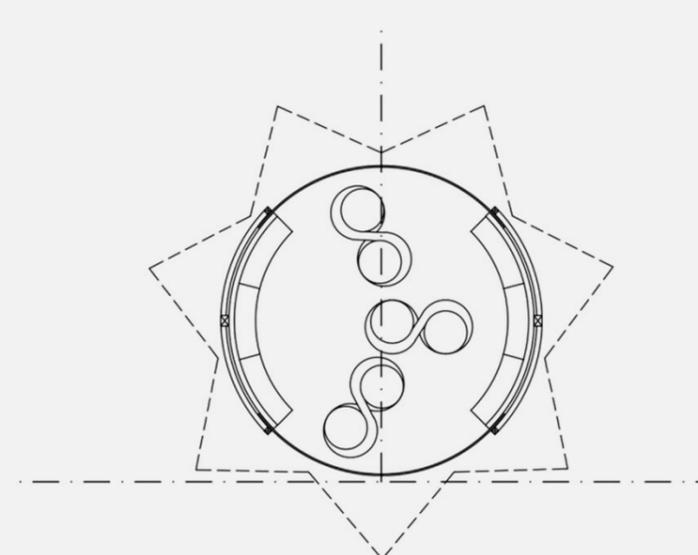


BARUA - Wissen

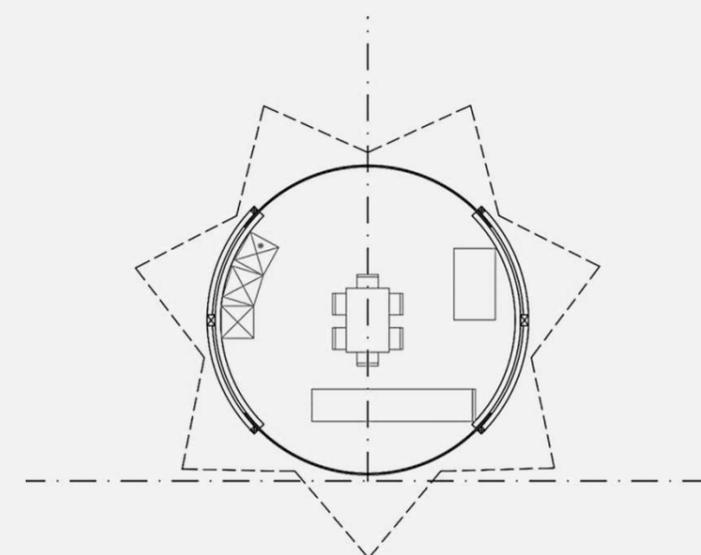

AIMEHO - Gemeinsam

Grundriss

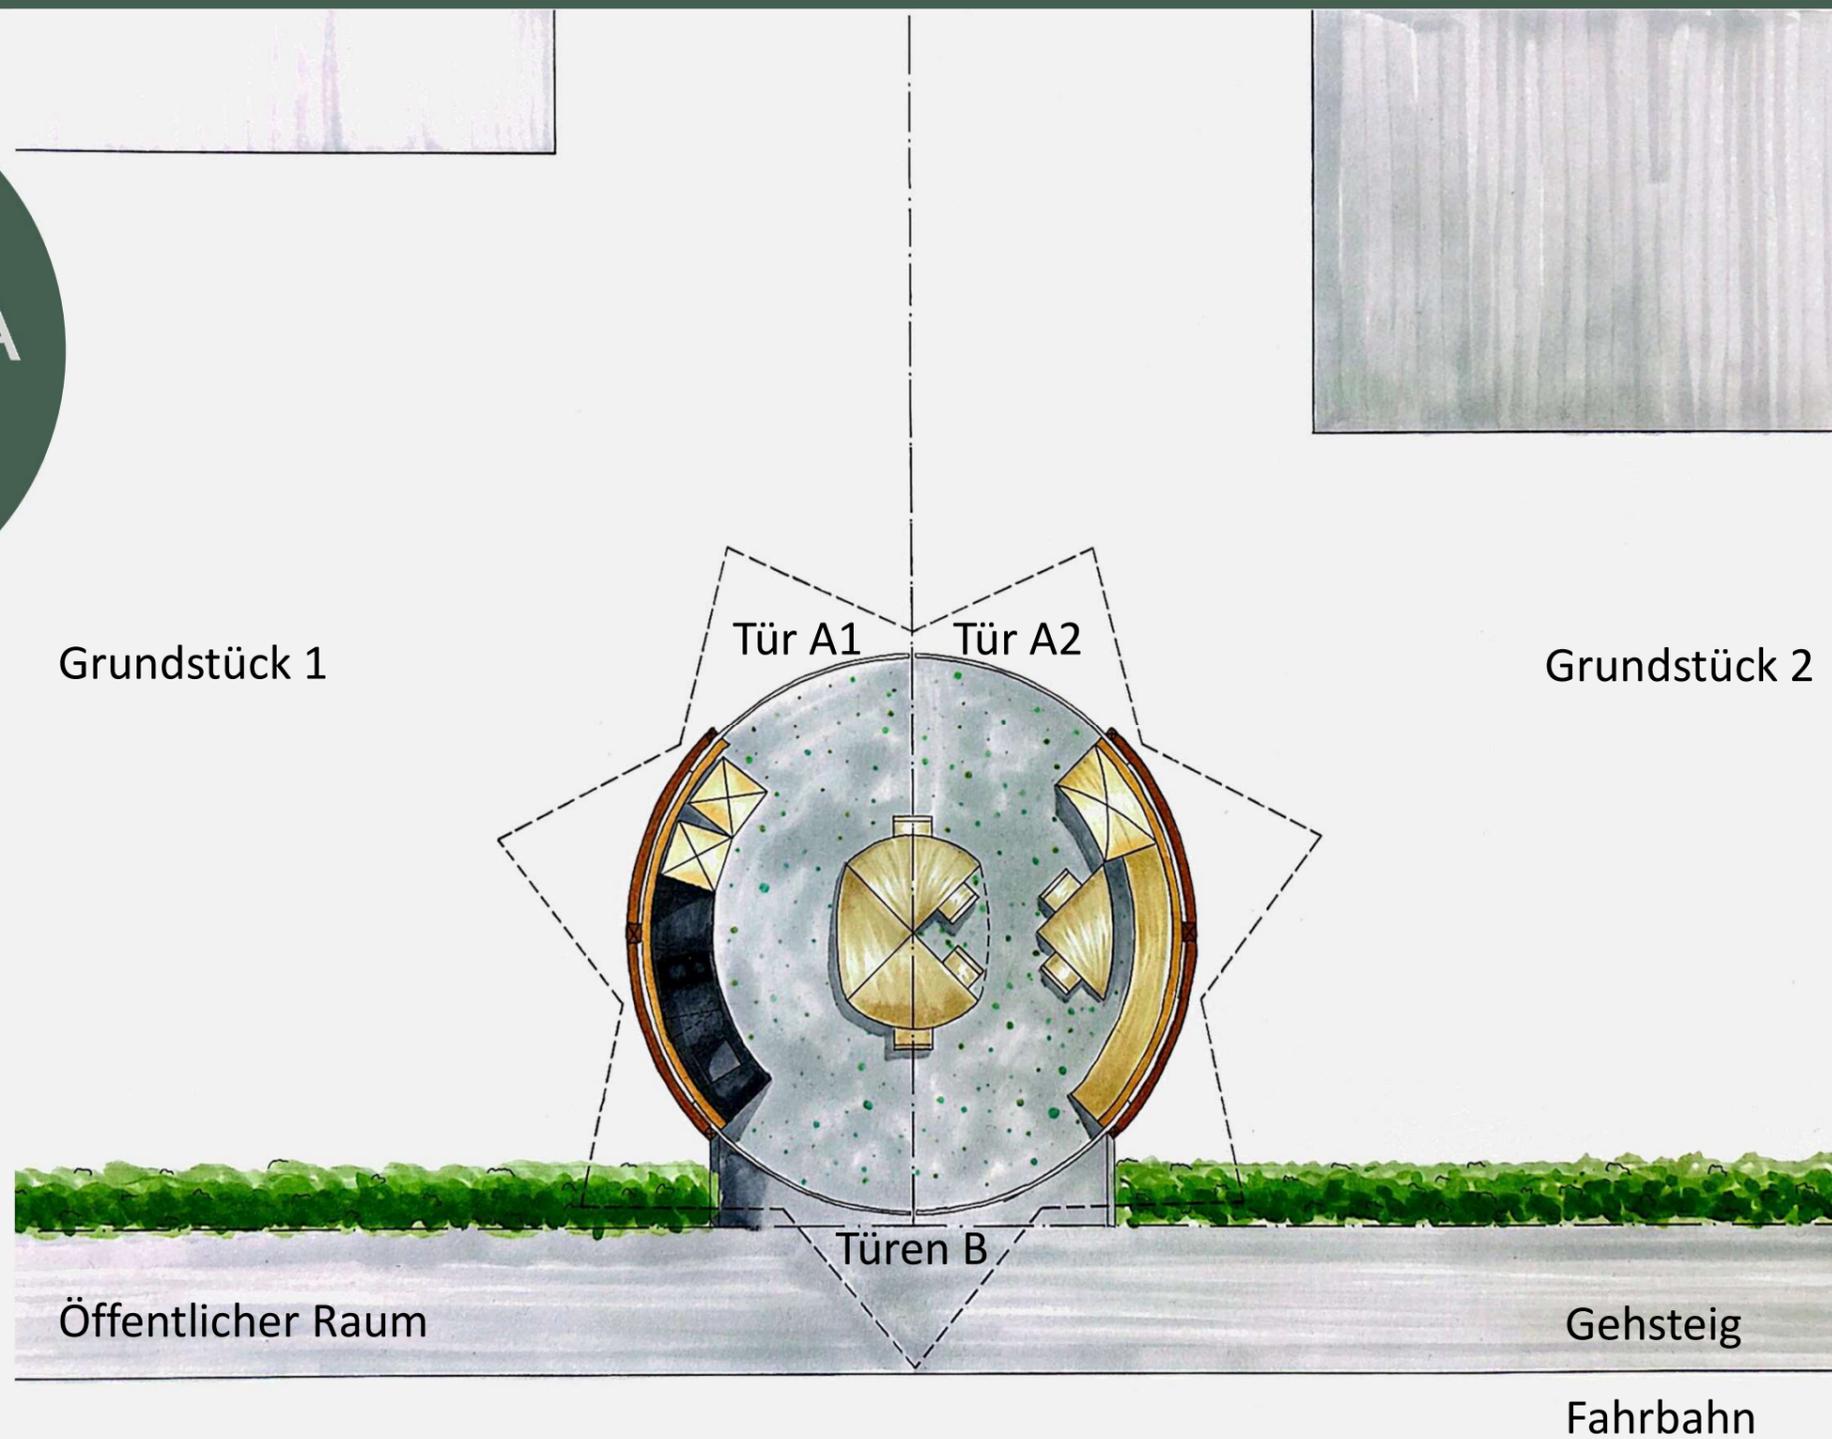


Perspektive



Konstruktive Details

- Bodenplatte \varnothing 6m aus Stahlbeton 20cm
- Ausführung in Holz-Skelettbauweise
- Innenwände aus Biegesperrholzplatten
- Schiebetüren = Stahlrahmen mit ausrangierten LKW-Planen verkleidet, Türen A1 und A2 nur für jeweiligen Grundstücksbesitzer sperrbar
- Außenverkleidung mit Holzbrettern
- Dachkonstruktion: Vollholz + Blecheindeckung + Dachfenster im Zentrum (\varnothing 150cm)
- Fußbodenbelag: Epoxidharz

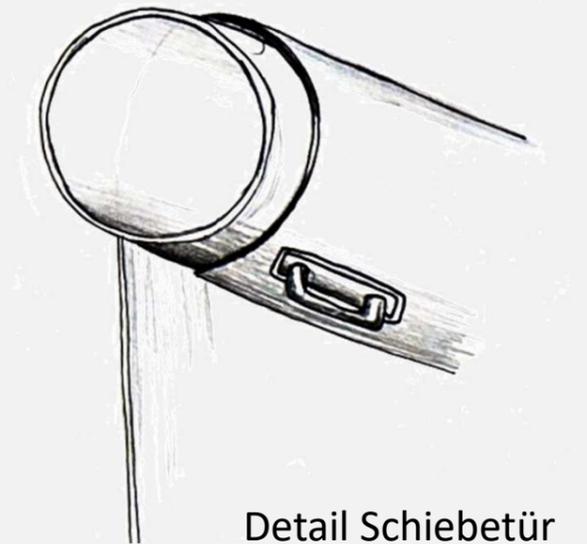

Detail Schiebetür

Modell im Maßstab 1:50

