


mittendrin


der nachbarschaftstreffpunkt
für jung und alt

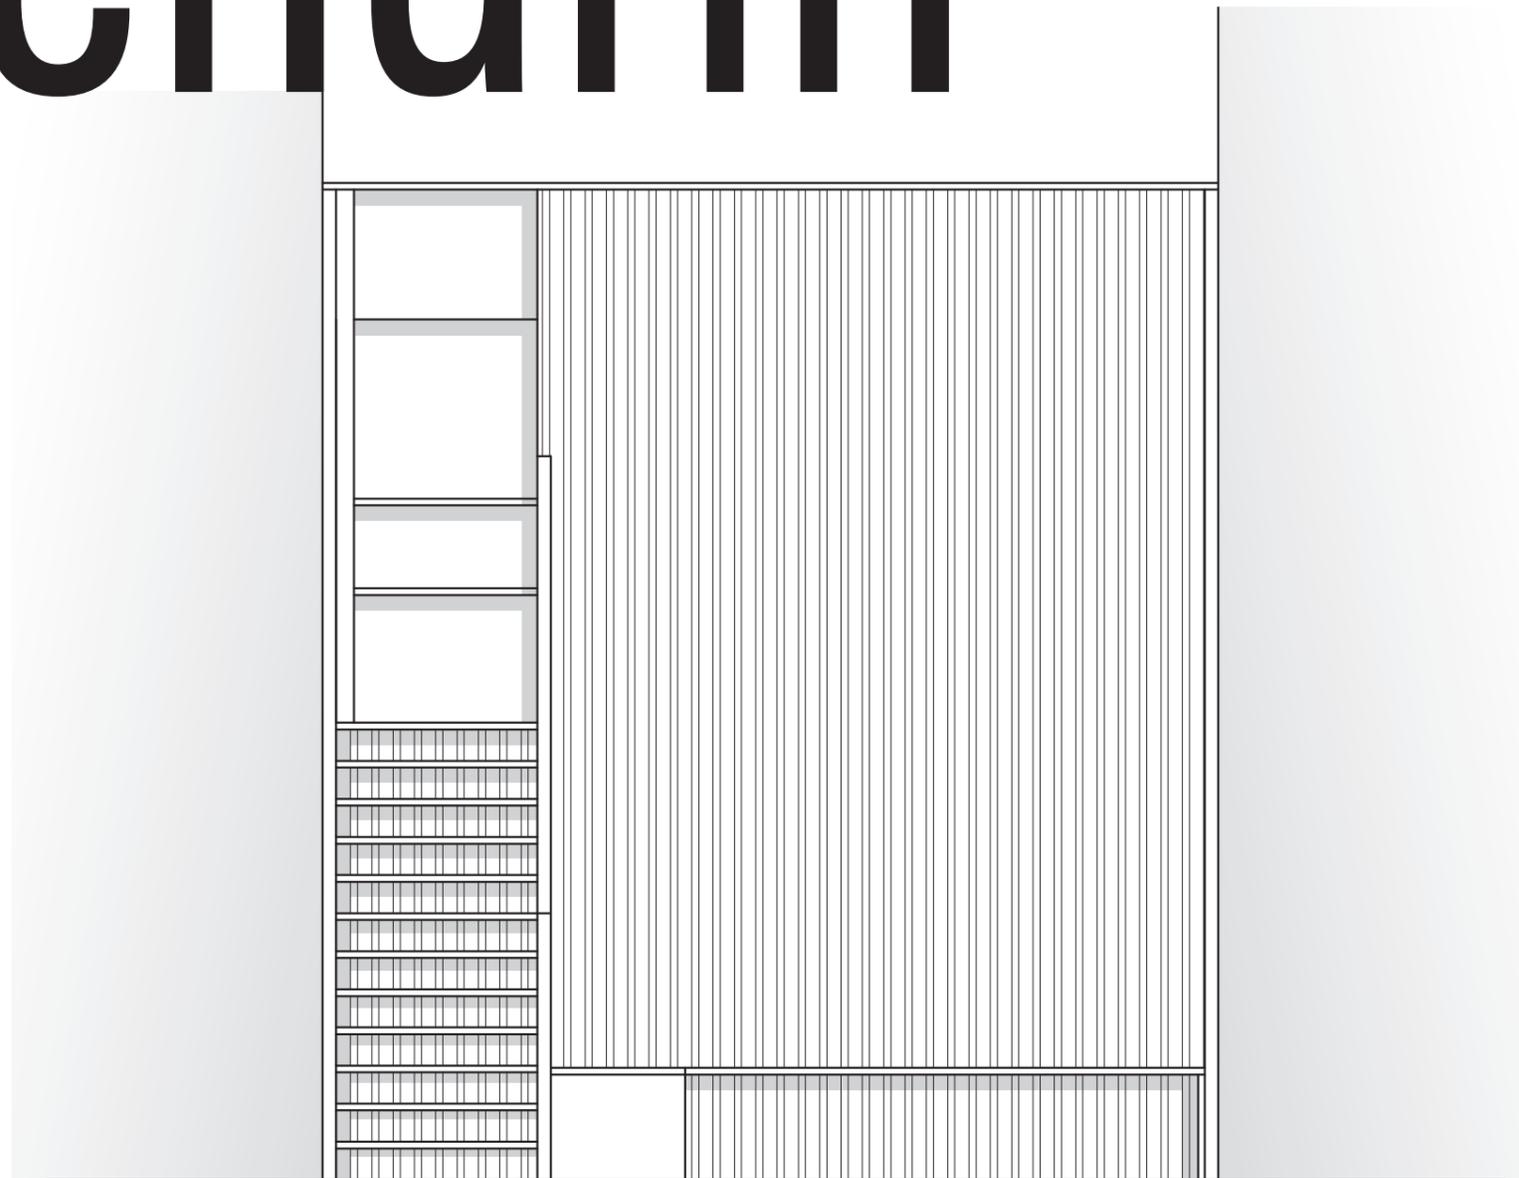

die projektidee

Es soll im Zwischenraum zwei benachbarter Häuser ein Ort geschaffen werden, wo nicht nur die direkt angrenzenden Nachbarn zusammenkommen können, sondern es soll ein gemeinsamer Treffpunkt für die gesamte Nachbarschaft entstehen – sowohl für Jung als auch für Alt. Die Grenzen sollen aufgebrochen werden, um das Miteinander zu fördern.



Die Idee für „Mittendrin“ war geboren. Ein in Holzbauweise errichtetes Häuschen zielt den 4 m breiten Zwischenraum zweier Nachbargebäude. Von der Straßenseite aus kann es sich jeder auf der Sitzbank gemütlich machen und Kinder sowie Junggebliebene können den Raum mit Kletterplattformen zum Spielen oder Verstecken nutzen, der über die Treppe erreichbar ist. Im Privatbereich der zwei angrenzenden Nachbarn gibt es einen separaten überdachten Sitzbereich. Weiters kann der Raum im Obergeschoss über eine zweite Treppe mitgenutzt werden.

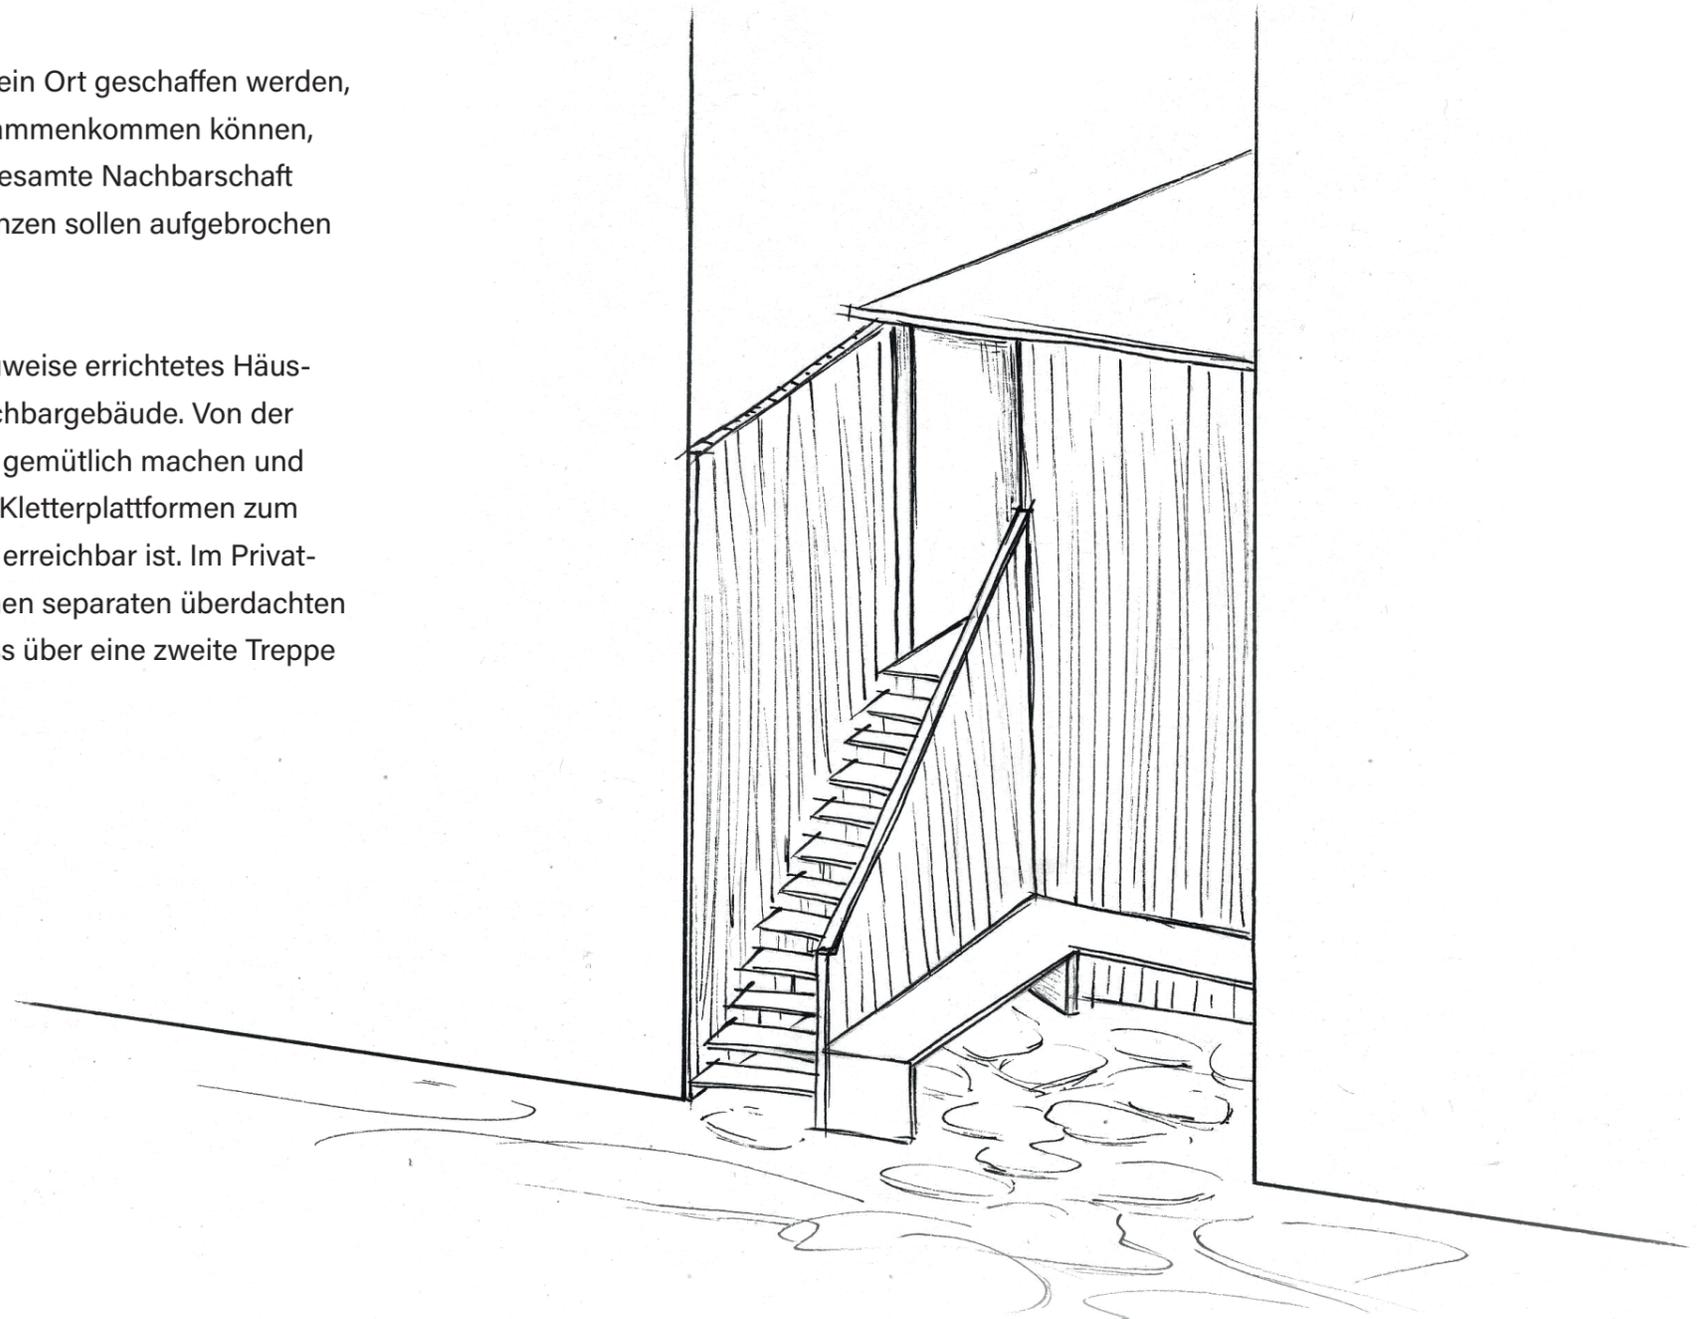

die grundrisse


Erdgeschoss

Obergeschoss

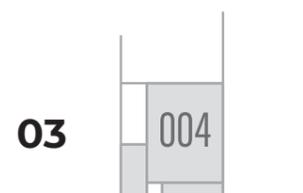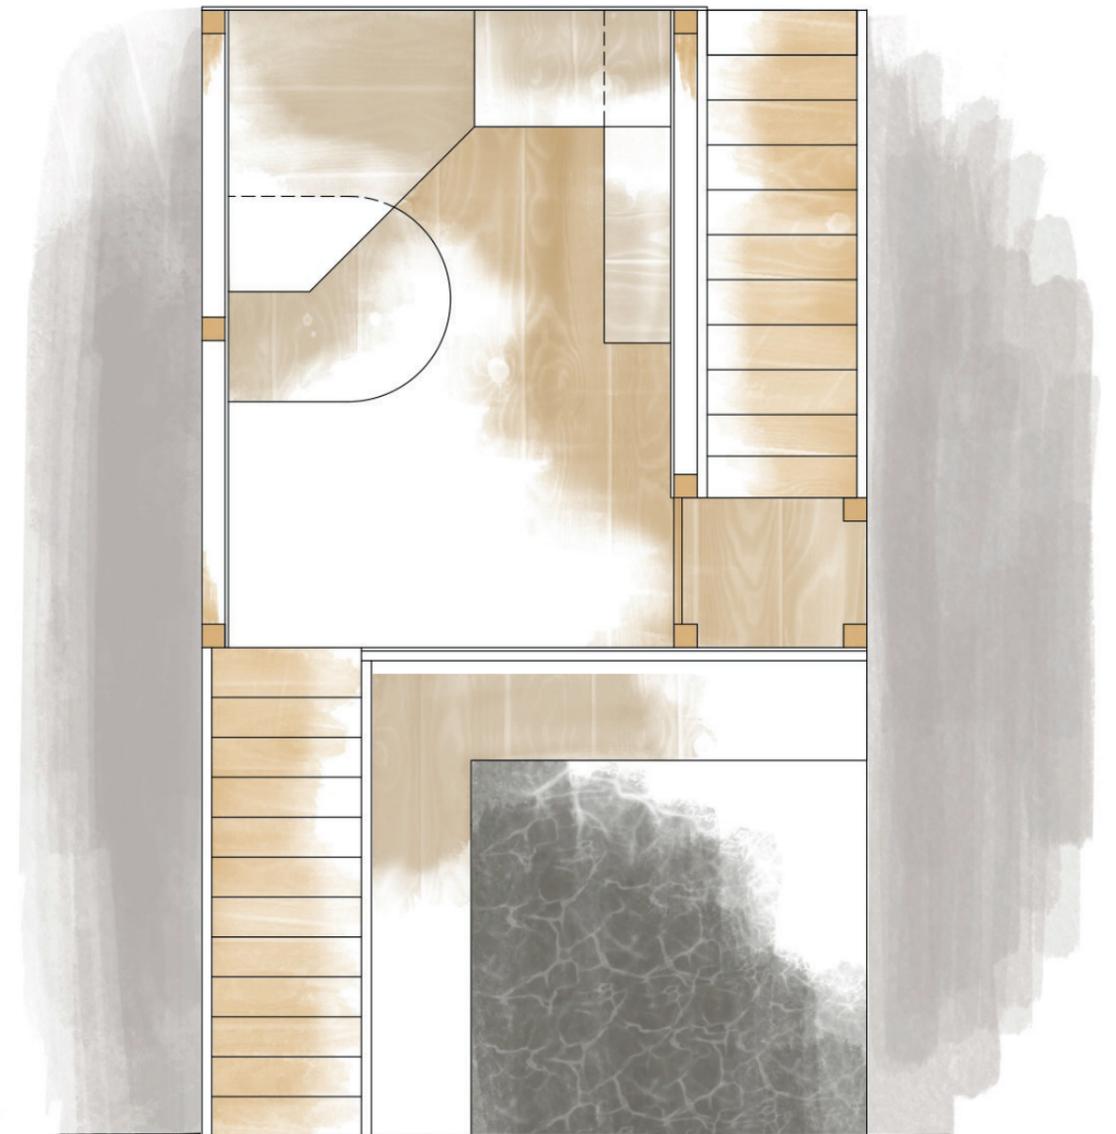


die ansichten

Vorderansicht (Straßenseite)

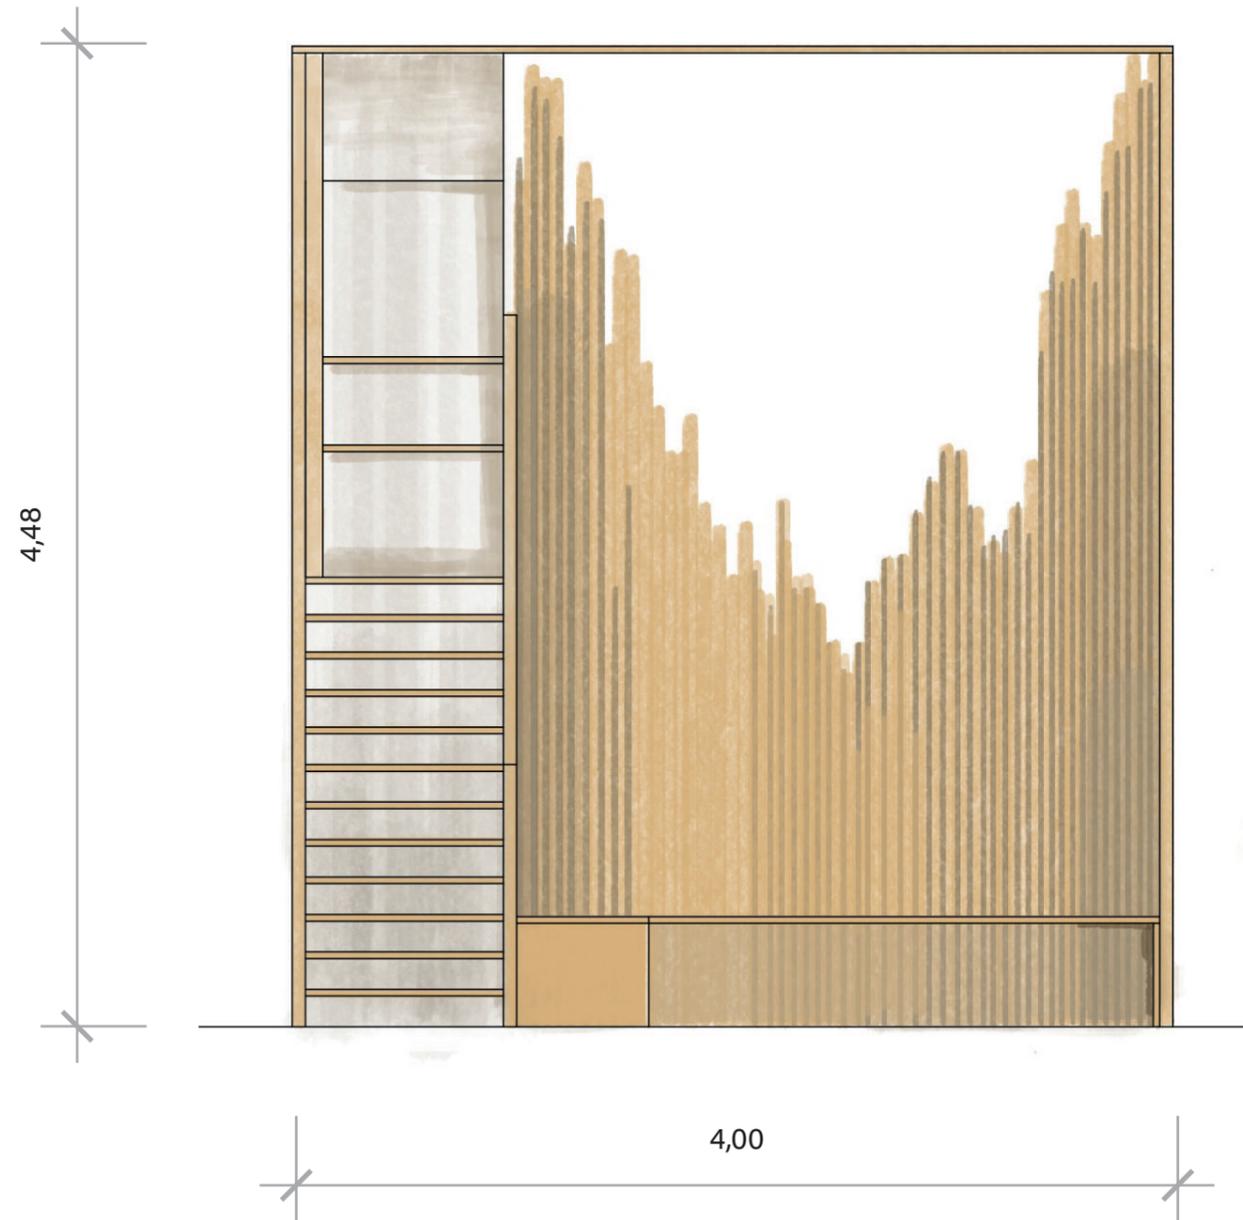


Hinteransicht (Privatbereich)


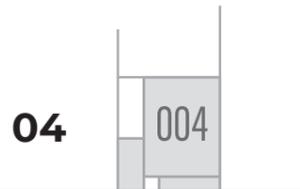


die schnitte

Schnitt A-A

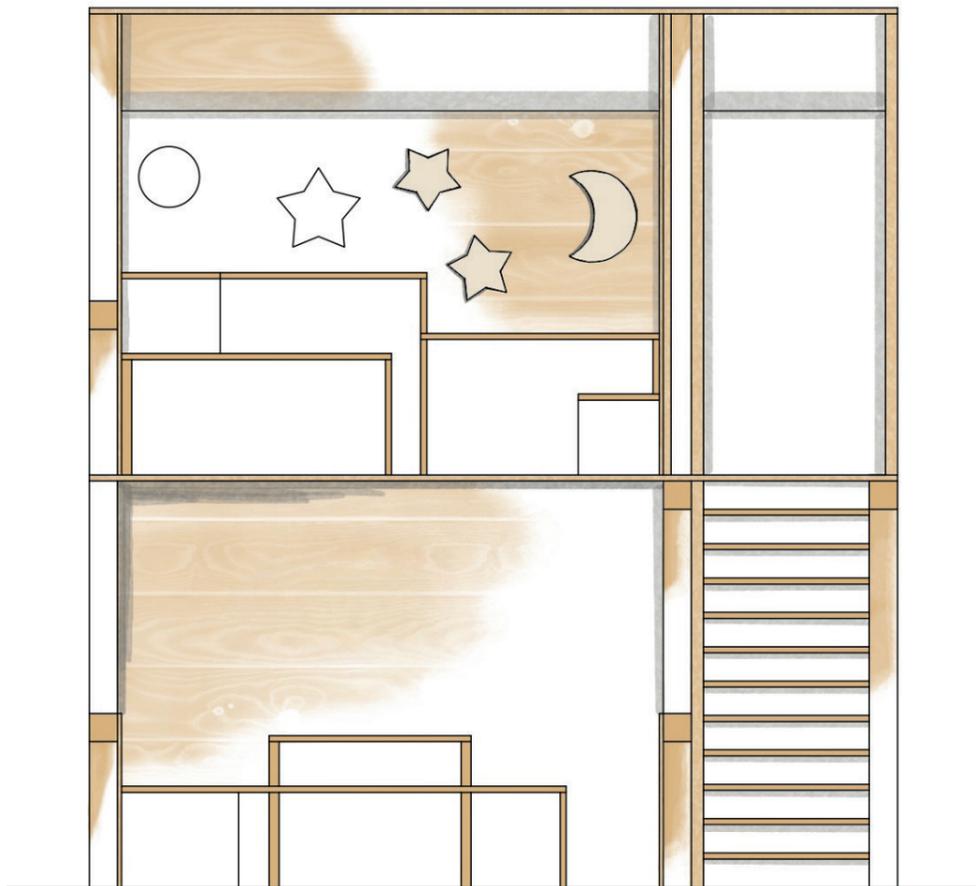


Schnitt B-B

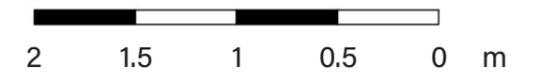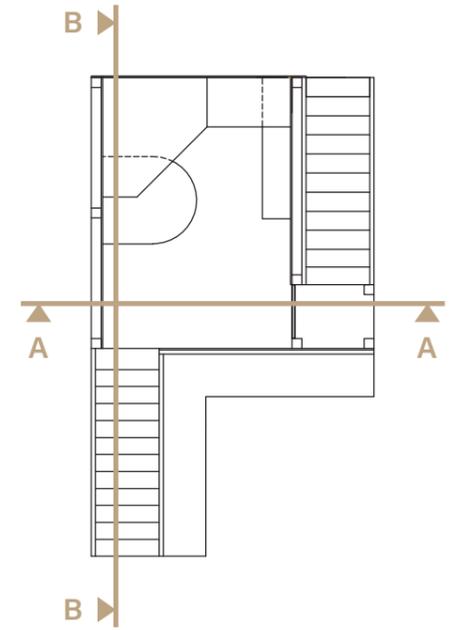


05


004

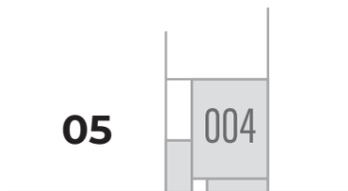


die perspektive von vorne

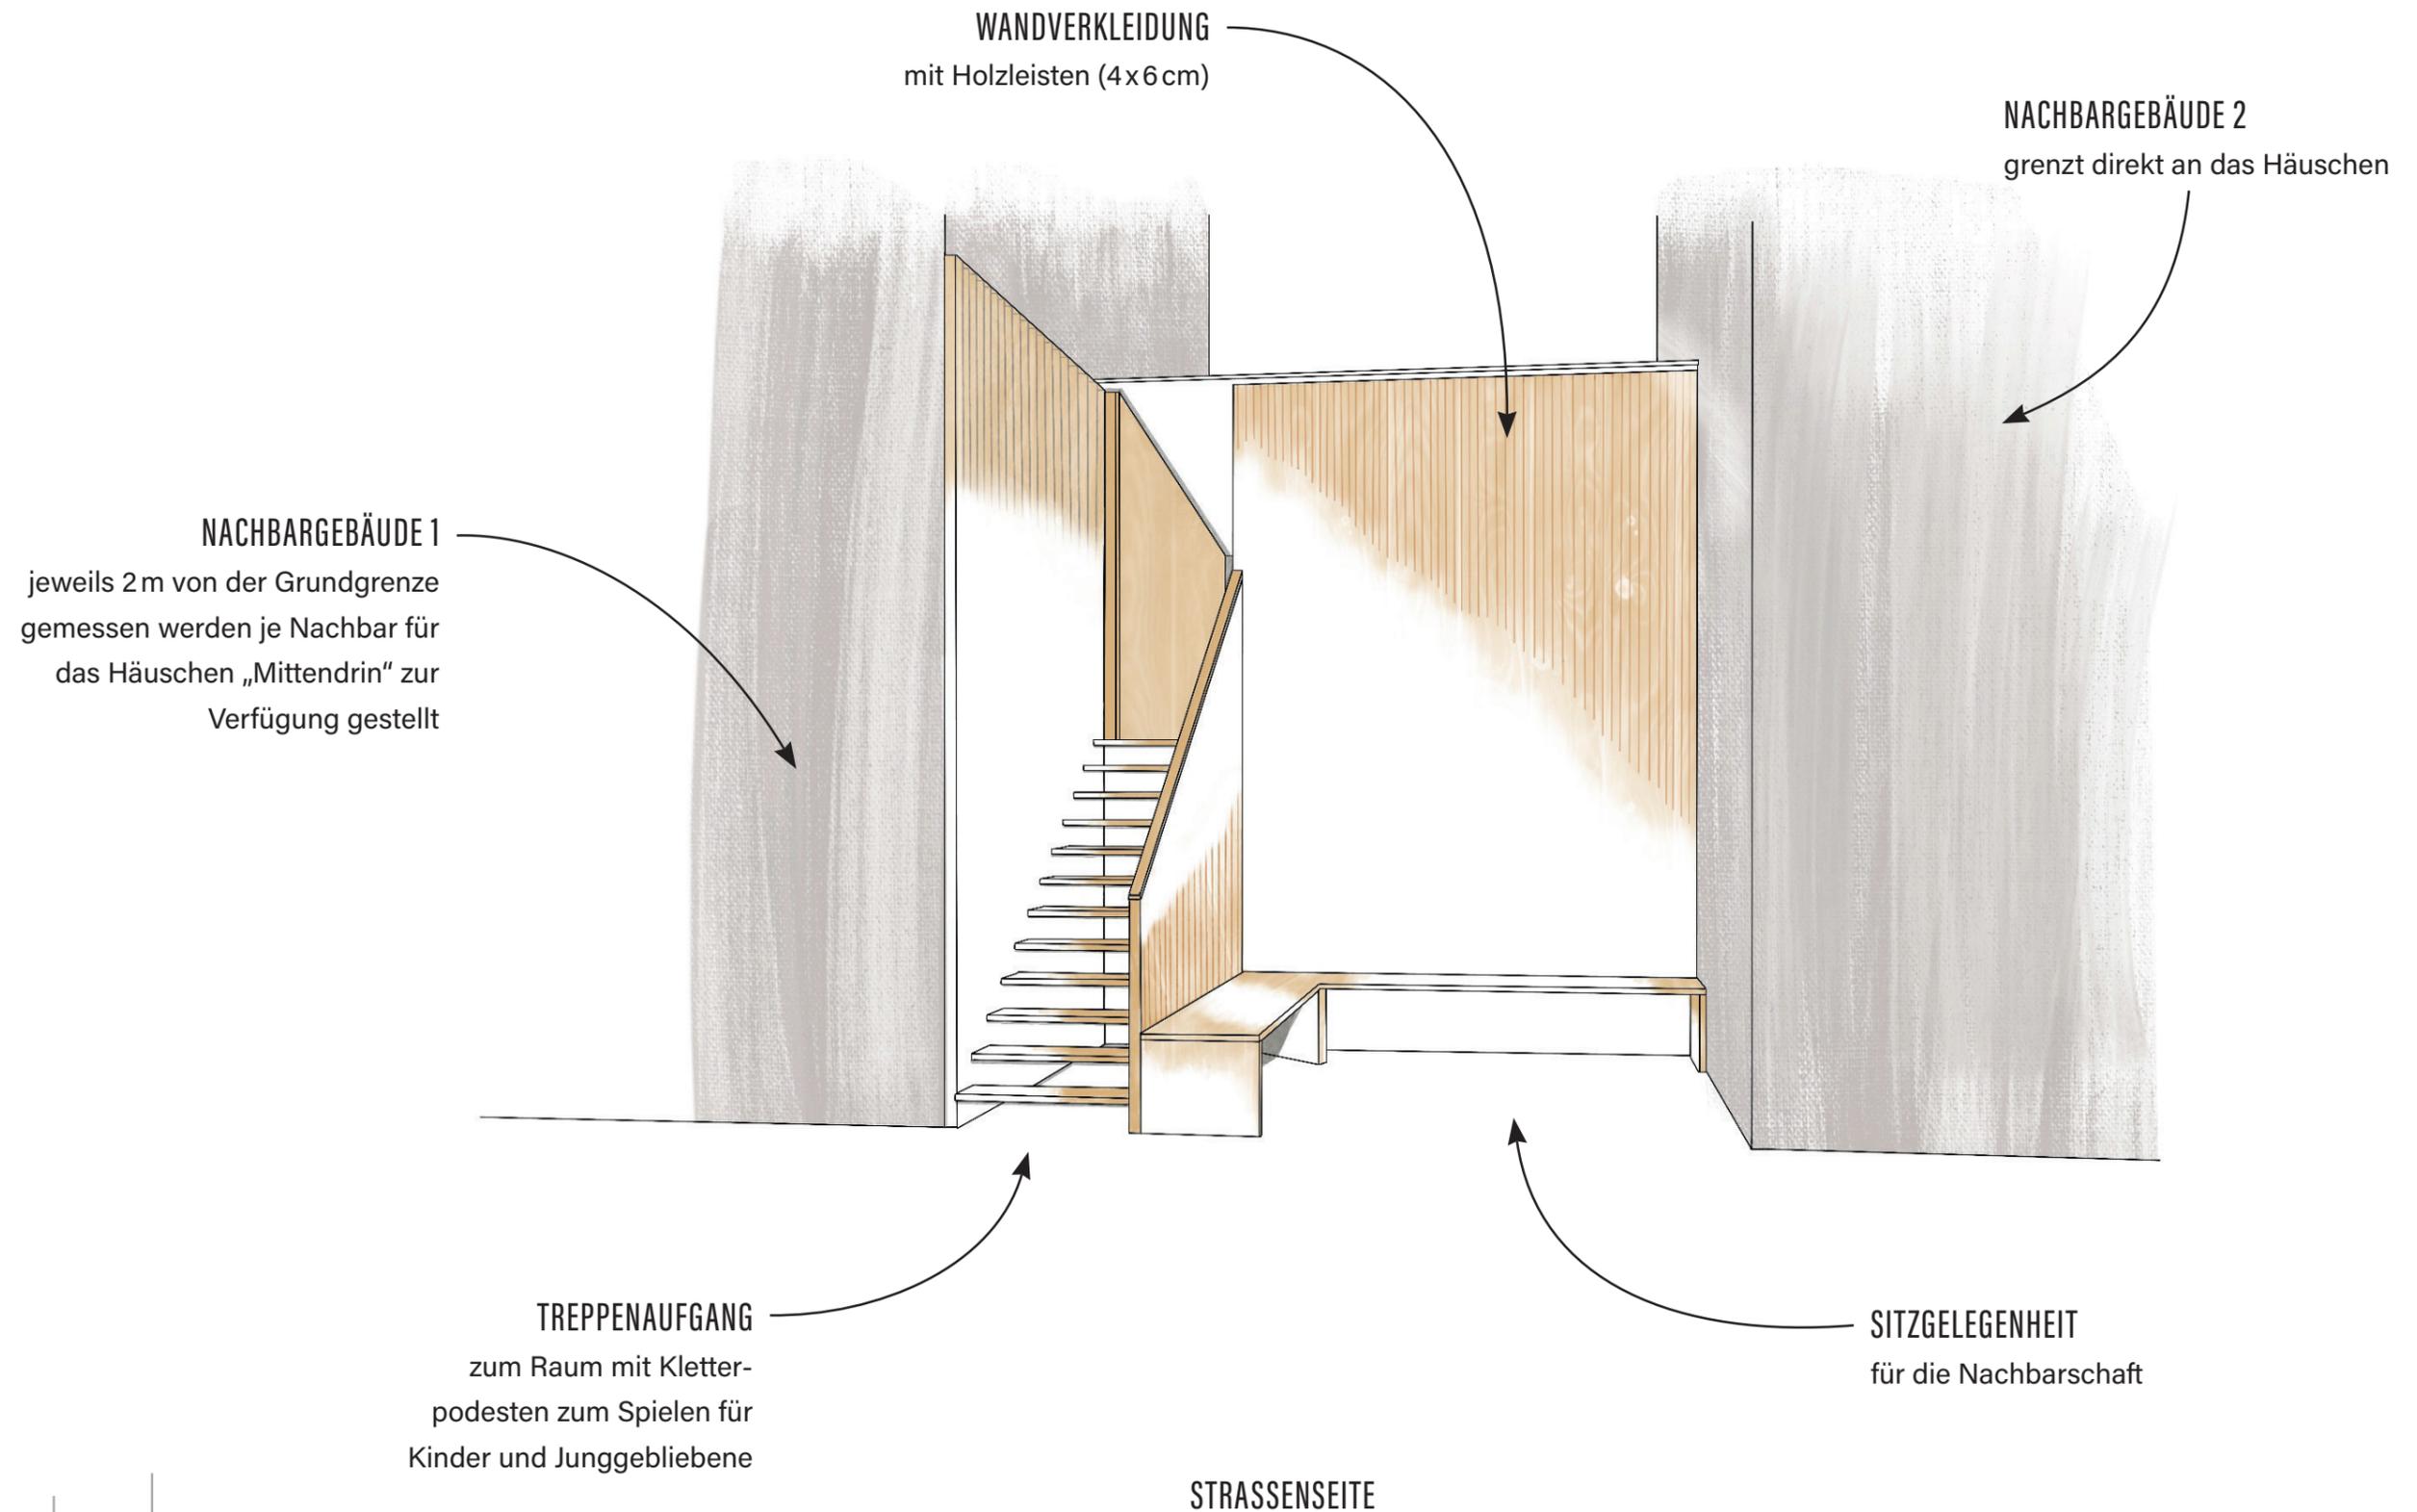


die perspektive von hinten

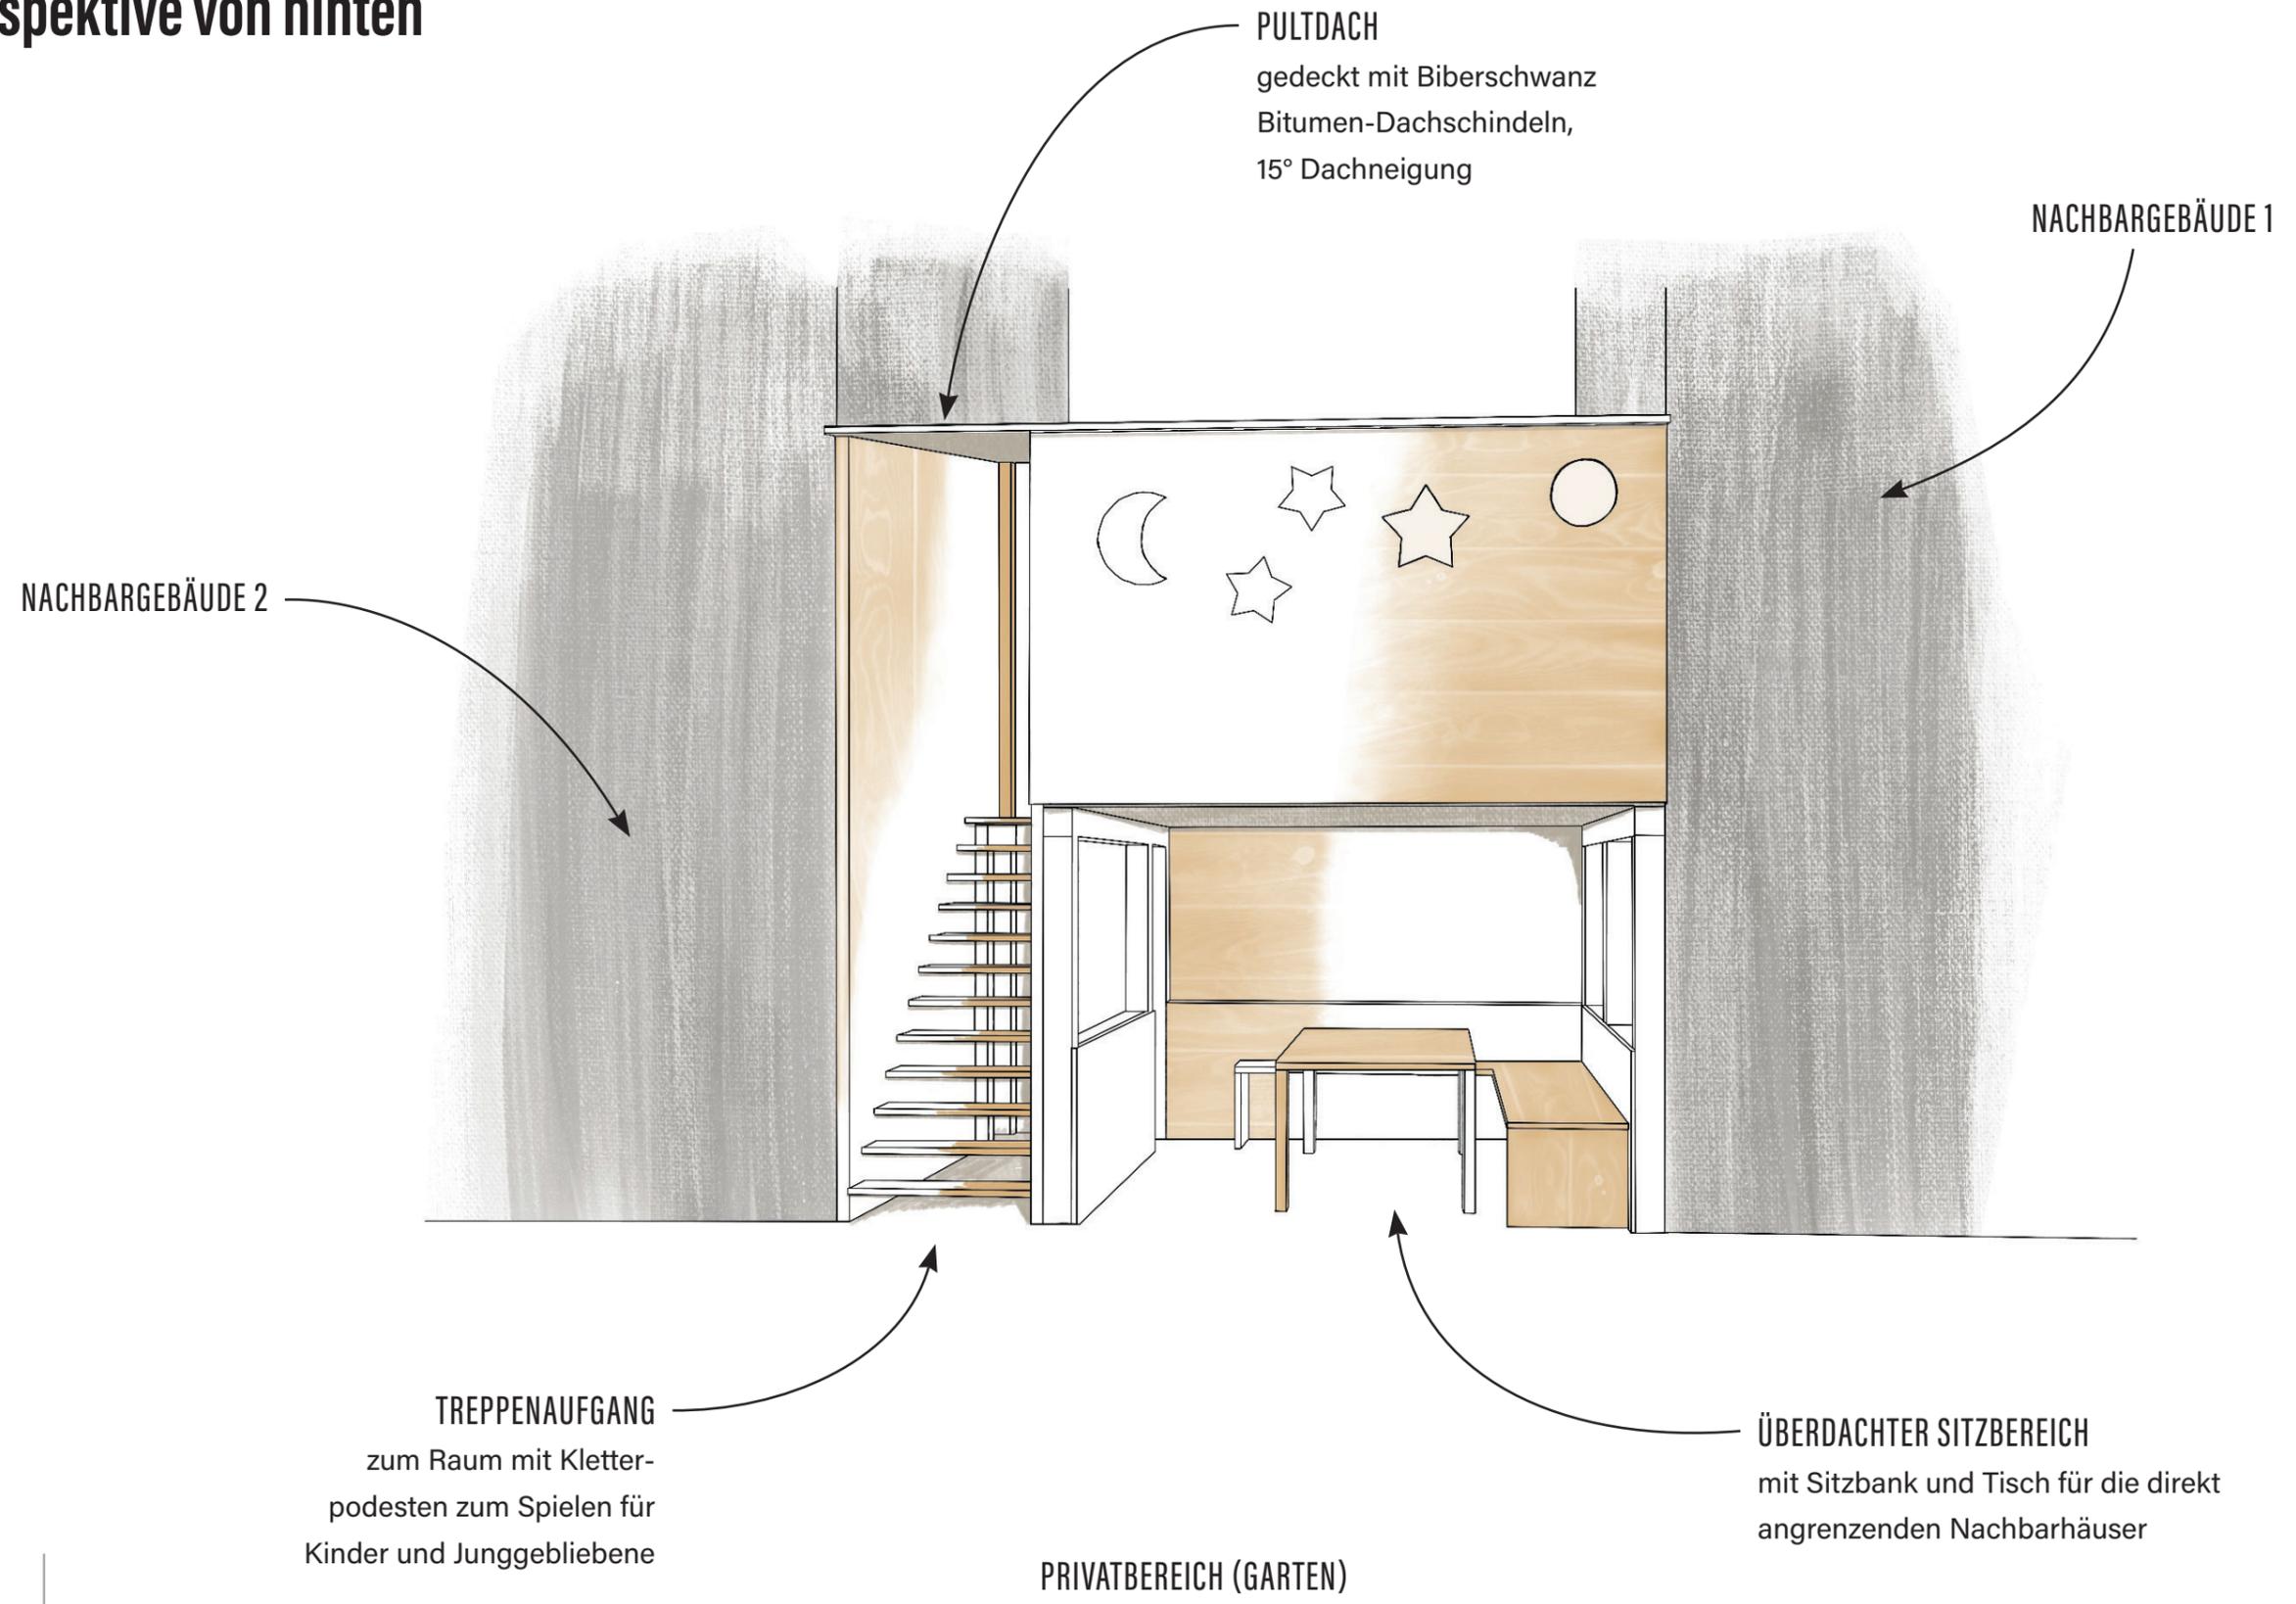


die perspektiven von innen

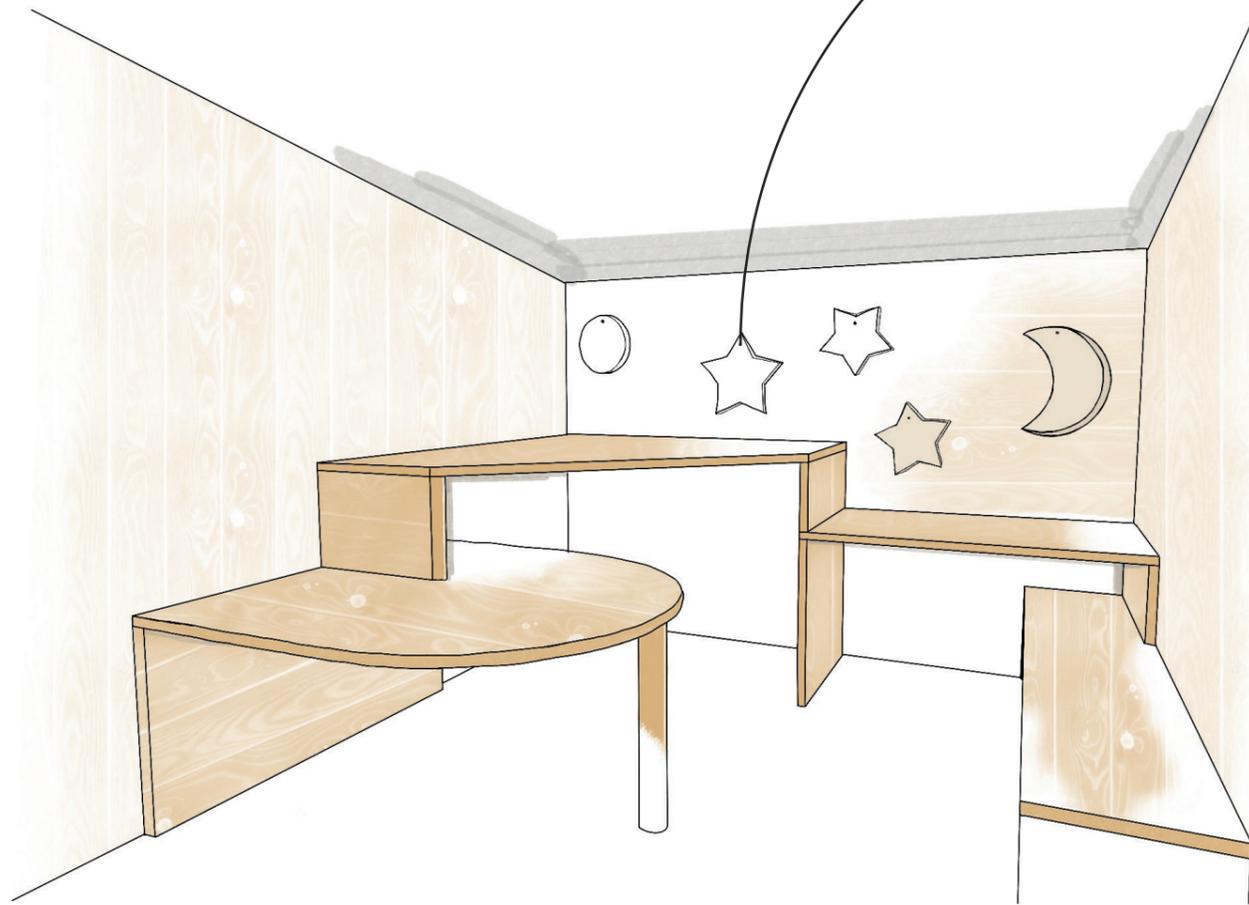

RAUM MIT KLETTERPODESTEN
aus Plattenwerkstoffen zum Klettern,
Spielen und Verstecken

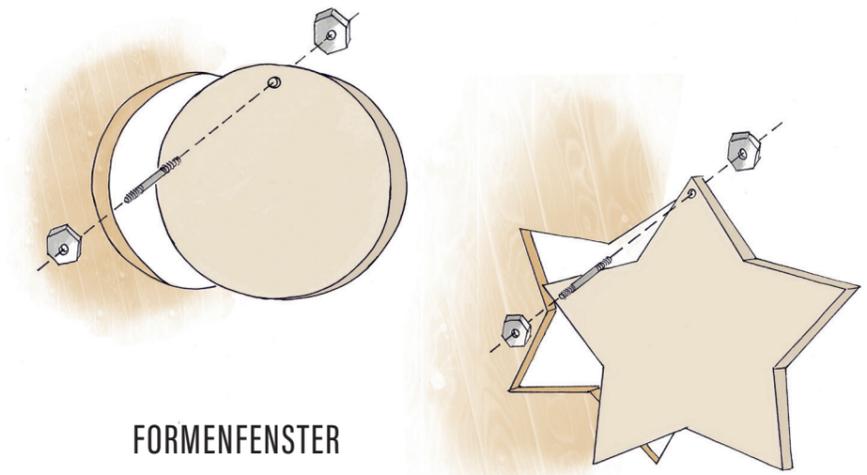

FORMENFENSTER
mit schwenkbaren Verdunkelungs-
klappen aus Sperrholzplatte, befestigt
mit Schrauben und Mutter

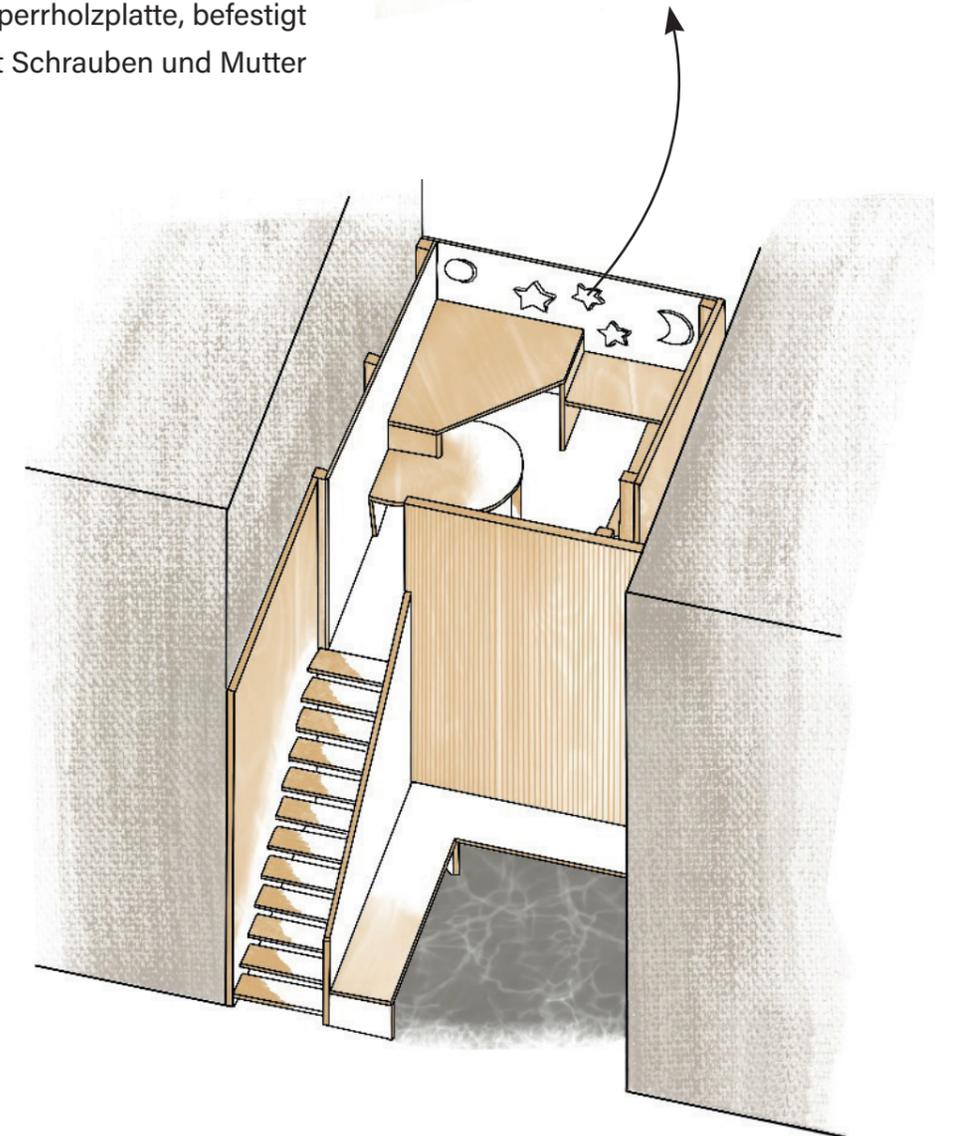

EINBLICK INS OBERGESCHOSS
Darstellung ohne Dachaufbau

die konstruktiven details

TÜRHAKEN


aus Stahl zum Verschießen der Tür, damit die umliegende Nachbarschaft keinen Zugang zum privaten Bereich der zwei angrenzenden Nachbarhäuser hat.

VERZINKTE BEFESTIGUNGSWINKEL

für die Eckverbindungen der Holzsteher und Überleger (14x14 cm), welche die Lasten des Häuschens aufnehmen und ableiten

TÜRSCHARNIER


aus schwarz brüniertem Stahl werden an die einfach gehaltene Holztür sowie am Holzsteher angeschraubt

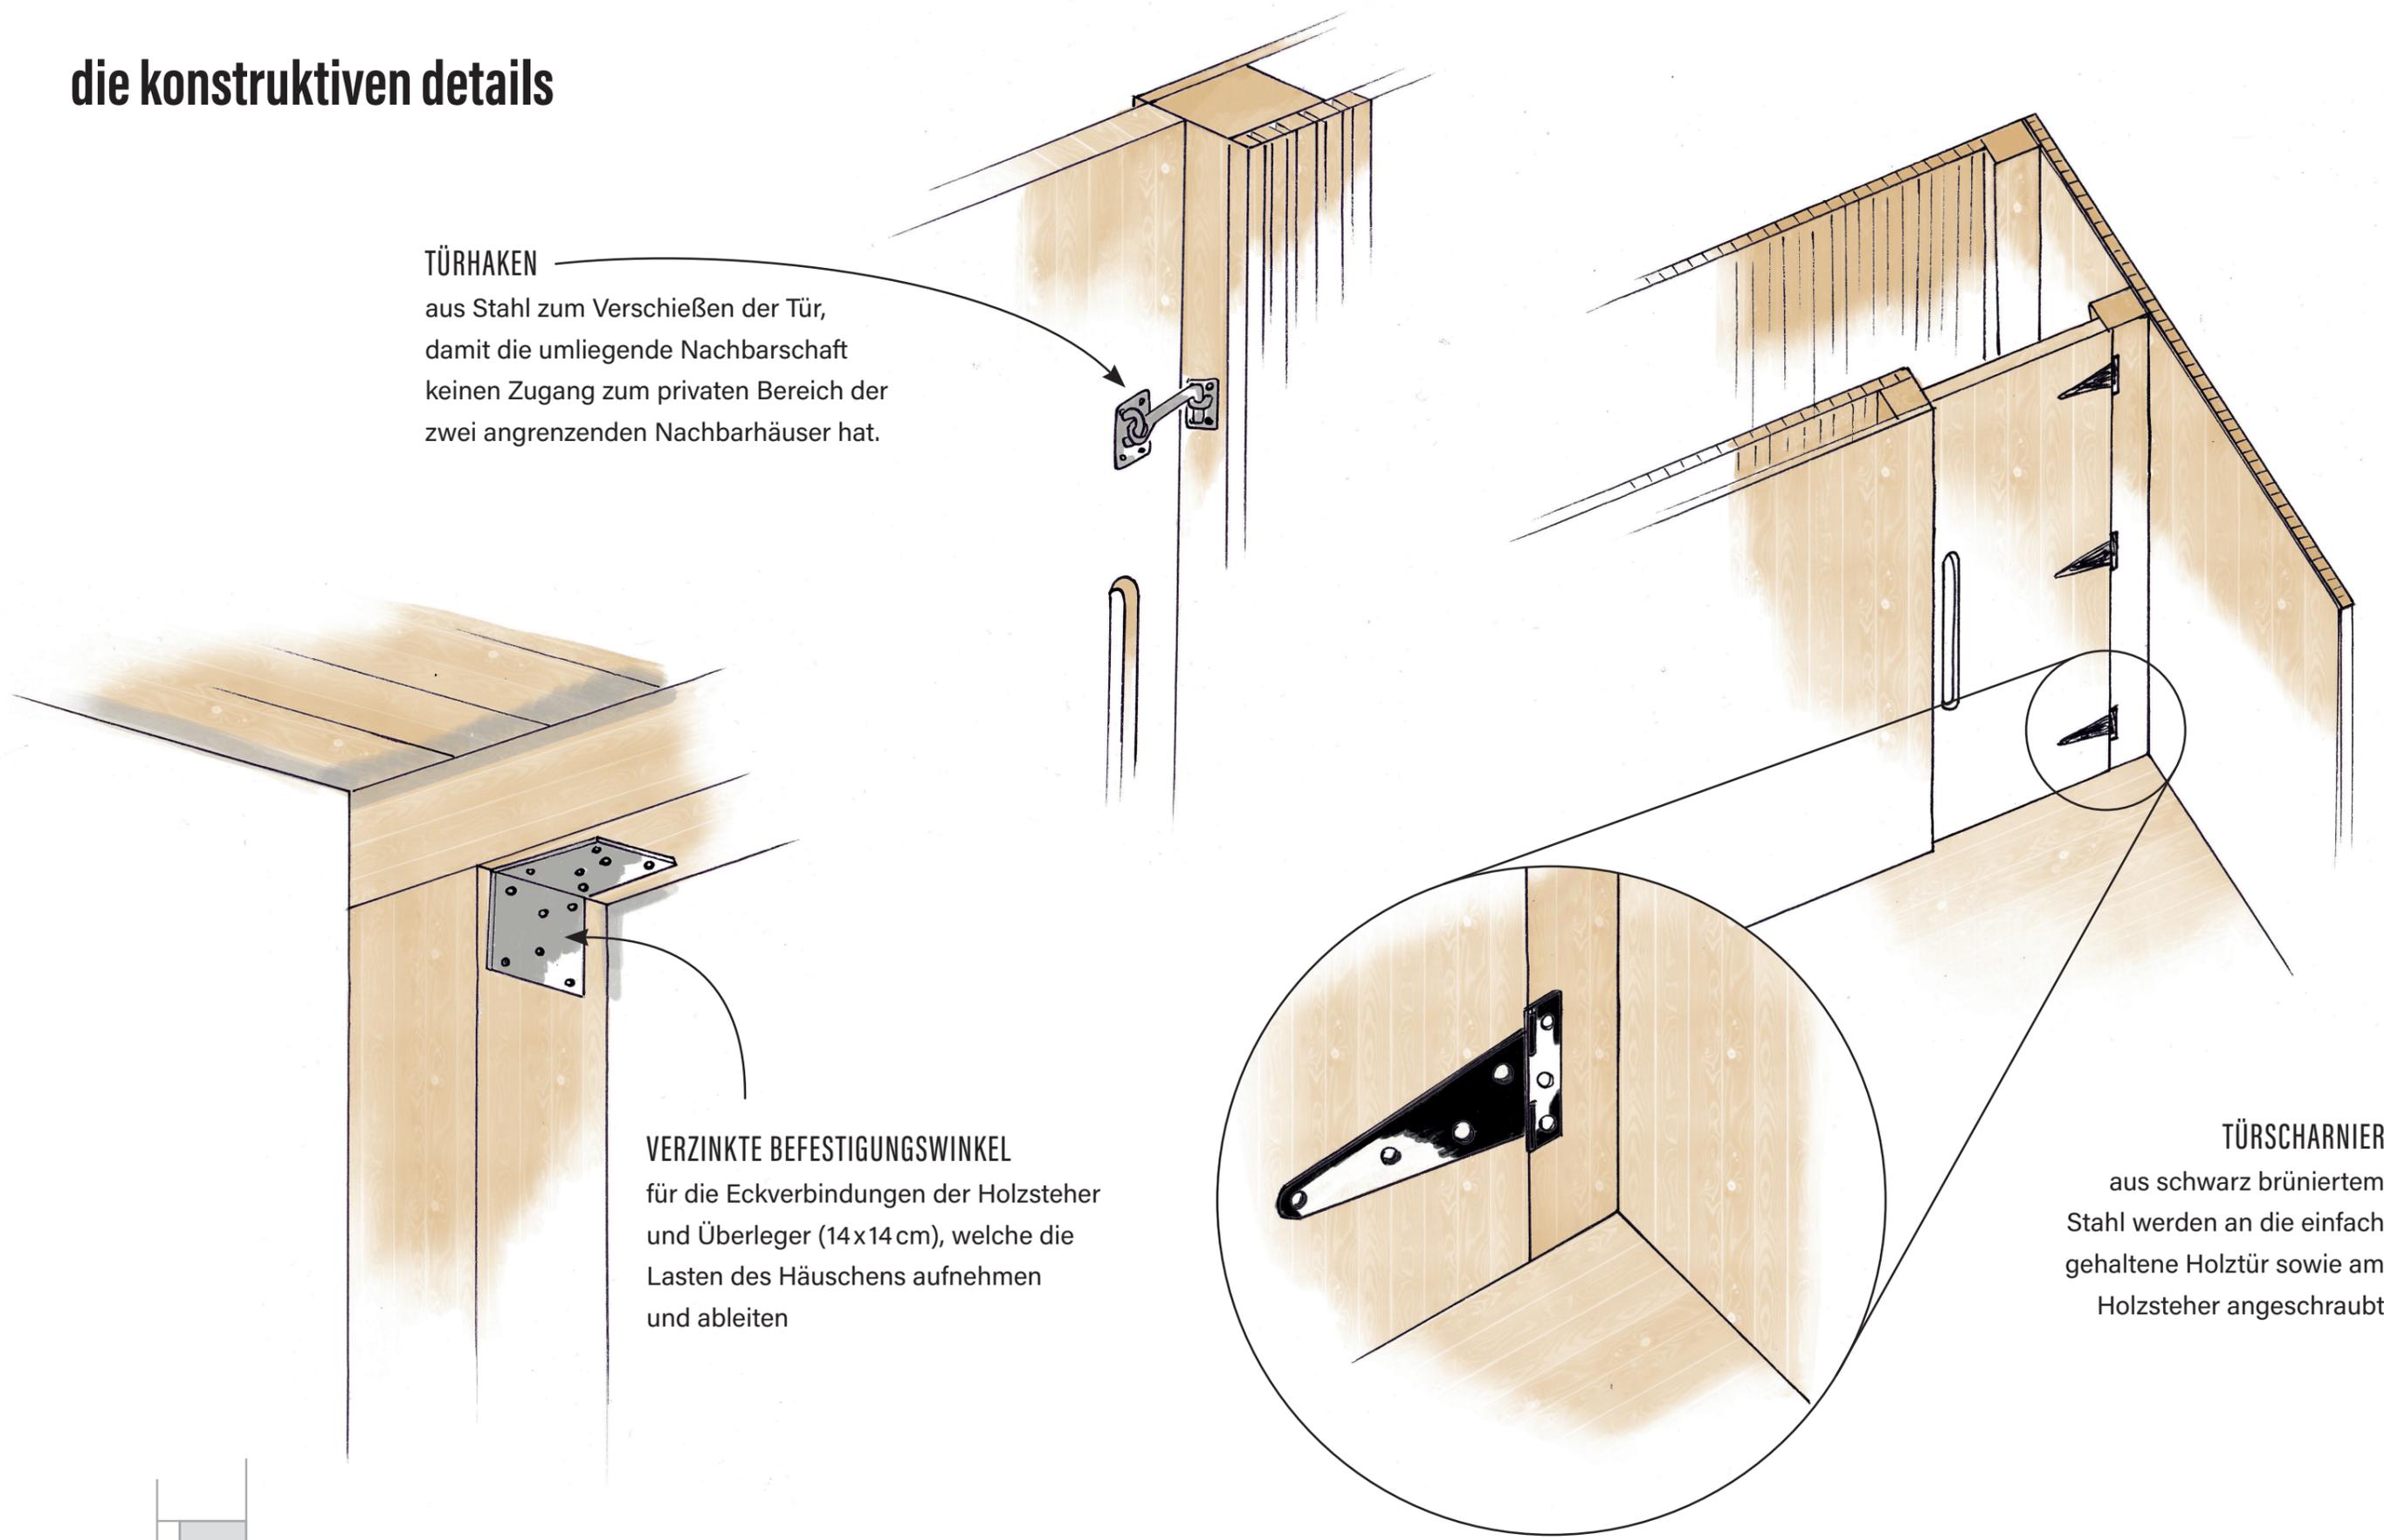


die modellfotos



ZUGANG STRASSENSTEITE
Sitzbank für die Nachbarschaft mit
Zugang zum Raum mit Kletterplattformen

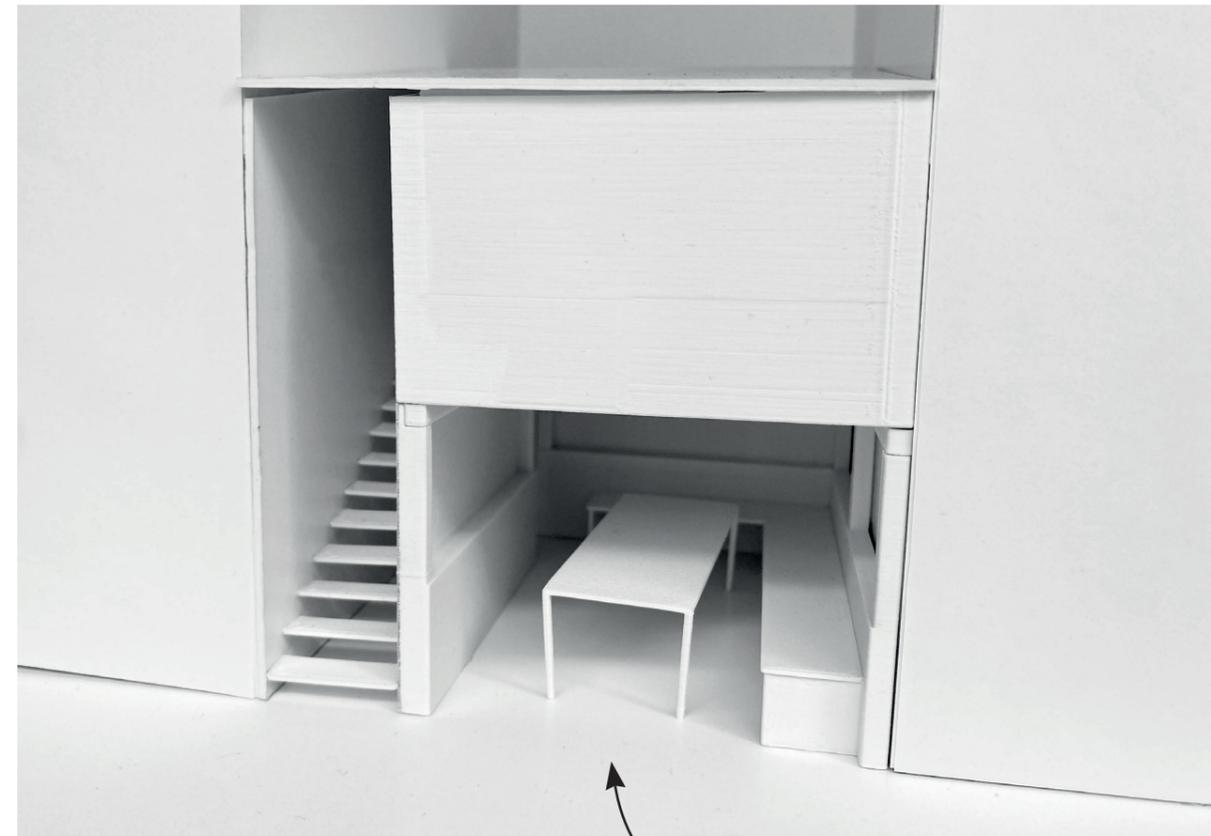

ZUGANG PRIVATBEREICH
überdachter Sitzbereich für die an-
grenzenden Nachbarn mit Zugang
zum Raum im Obergeschoss

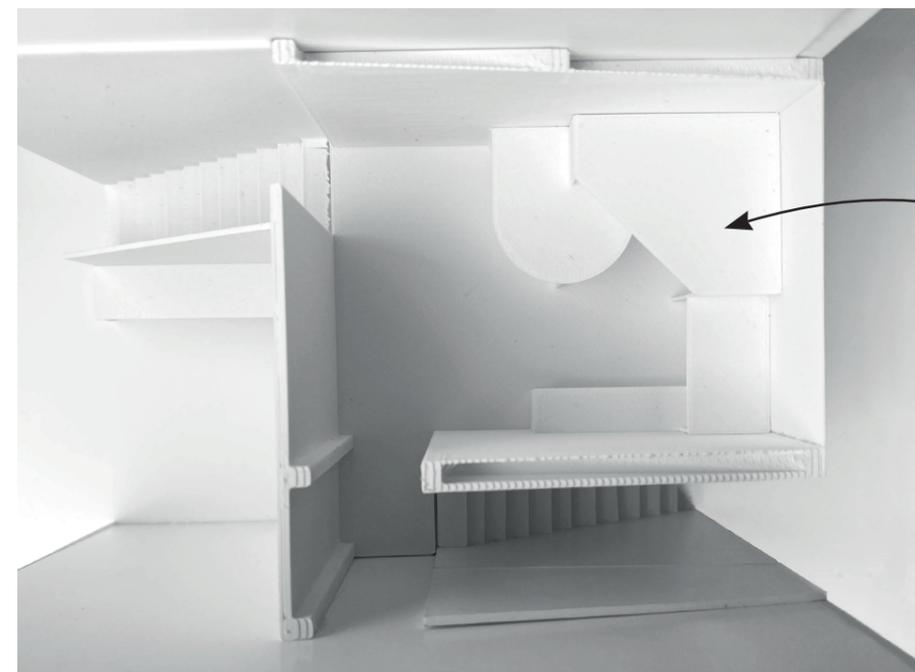

RAUM MIT KLETTERPODESTEN
überdachter Raum zum Spielen
und Verstecken für Kinder und
Junggebliebene