

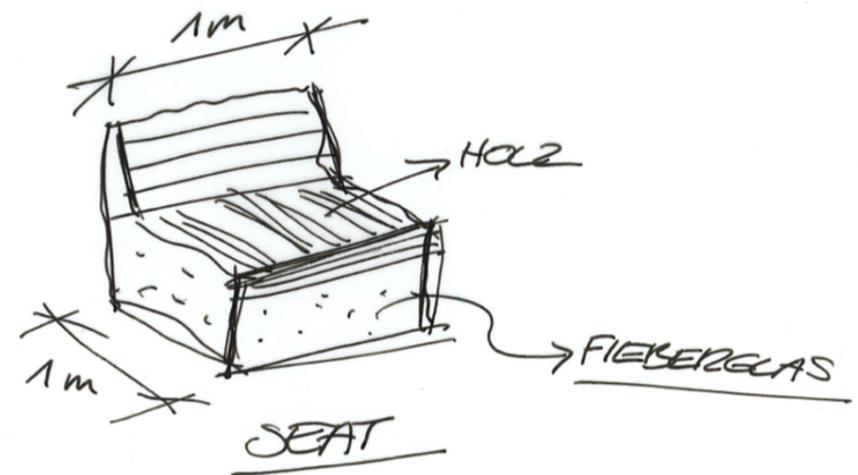
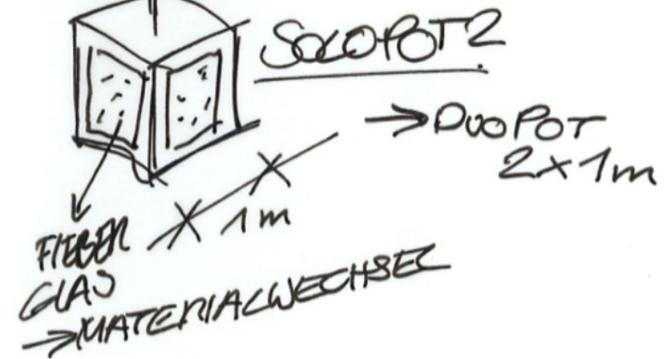


MODULSYSTEM

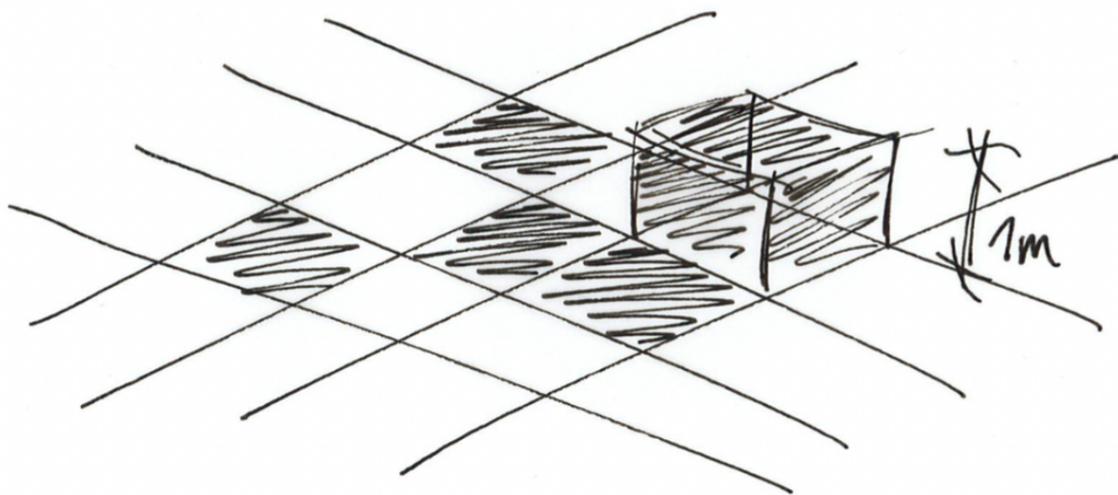

ENTWURFSKIZZEN

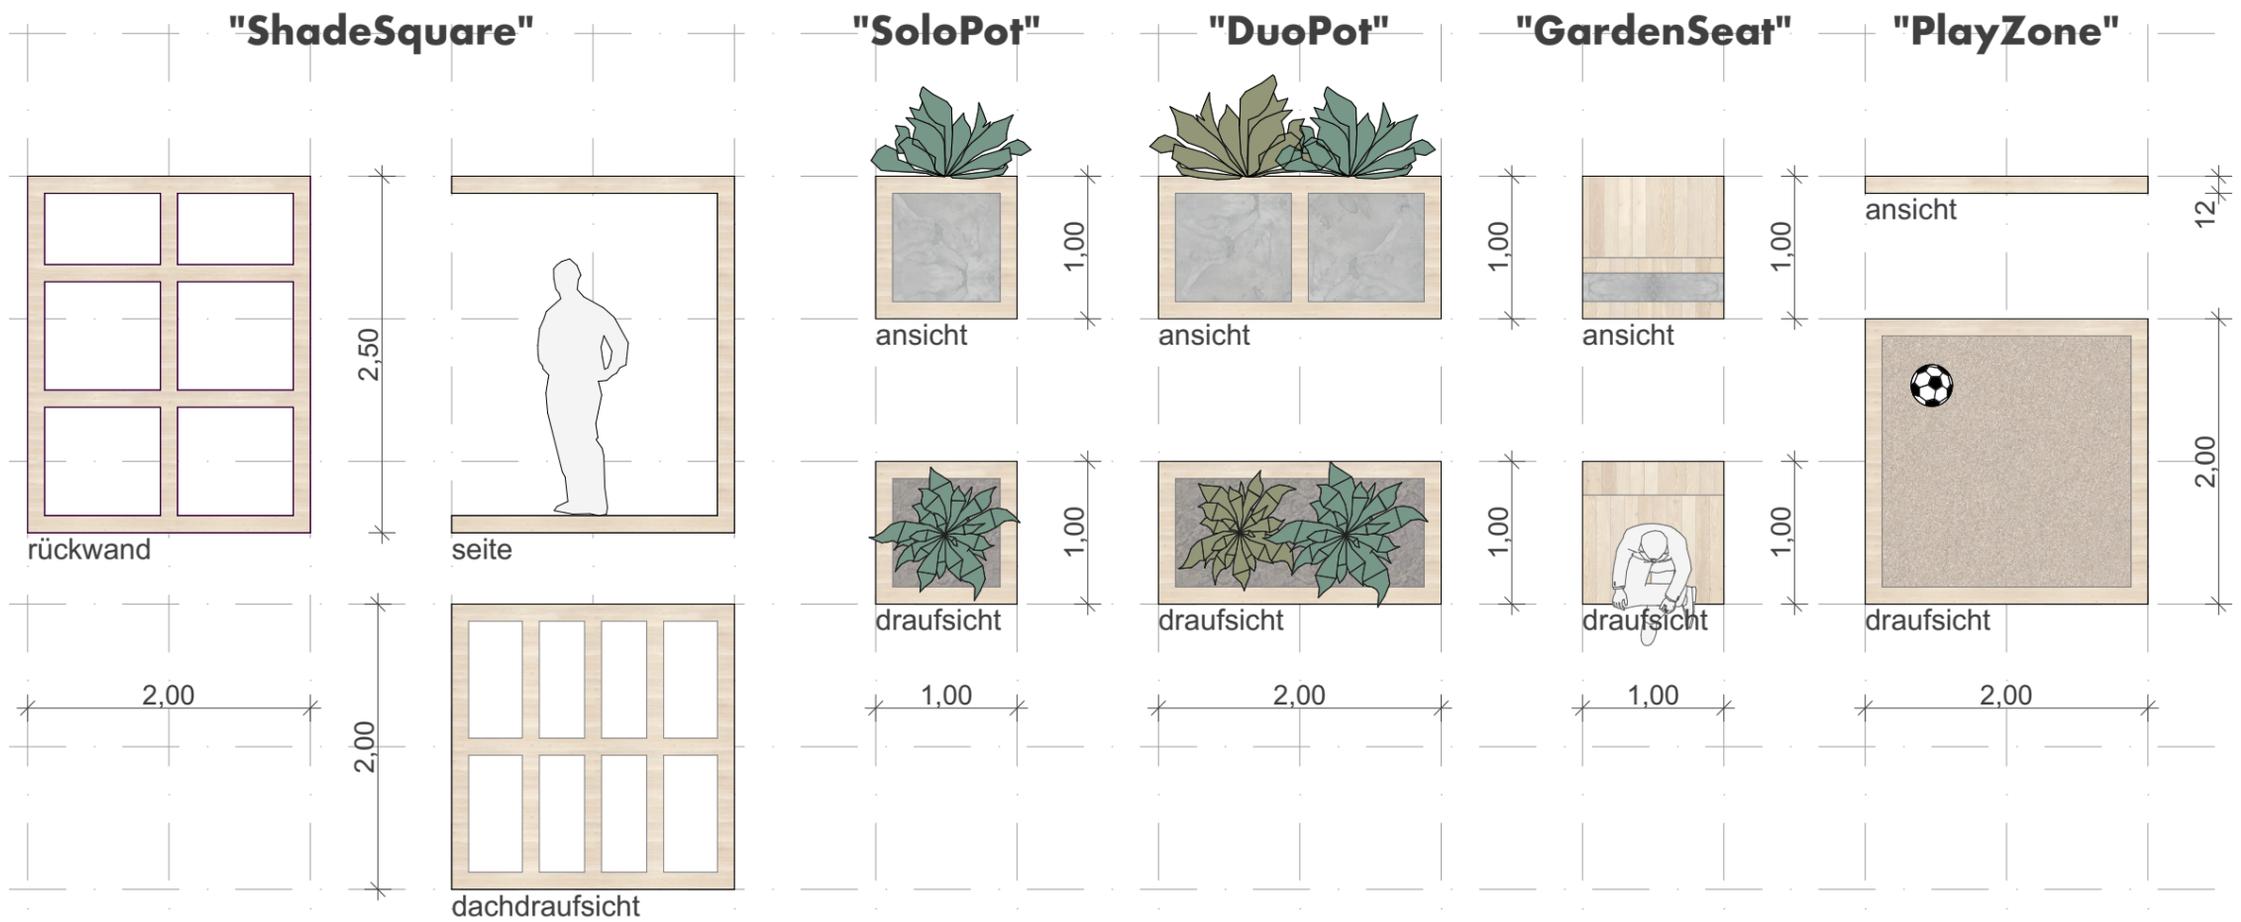


**Das Modulsystem basiert auf einem 1x1 Meter Raster und ist eine innovative Interpretation des Zwischenraums zwischen Einfamilienhäusern. Es wurde entwickelt, um von den Nachbarn gemeinsam konfiguriert und genutzt zu werden. Das System kann einfach aufgebaut und verändert werden, um den Bedürfnissen und Wünschen der Nutzer gerecht zu werden.**

**Das Modulsystem besteht aus verschiedenen Elementen, die individuell kombiniert werden können.**

# MODULSYSTEM




**SHADESQUARE**

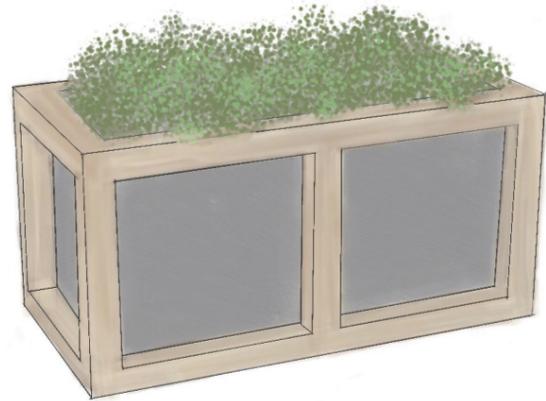


**DUOPOT**



**GARDENSEAT**

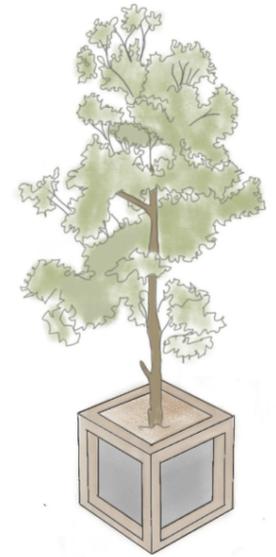

**SOLOPOT**

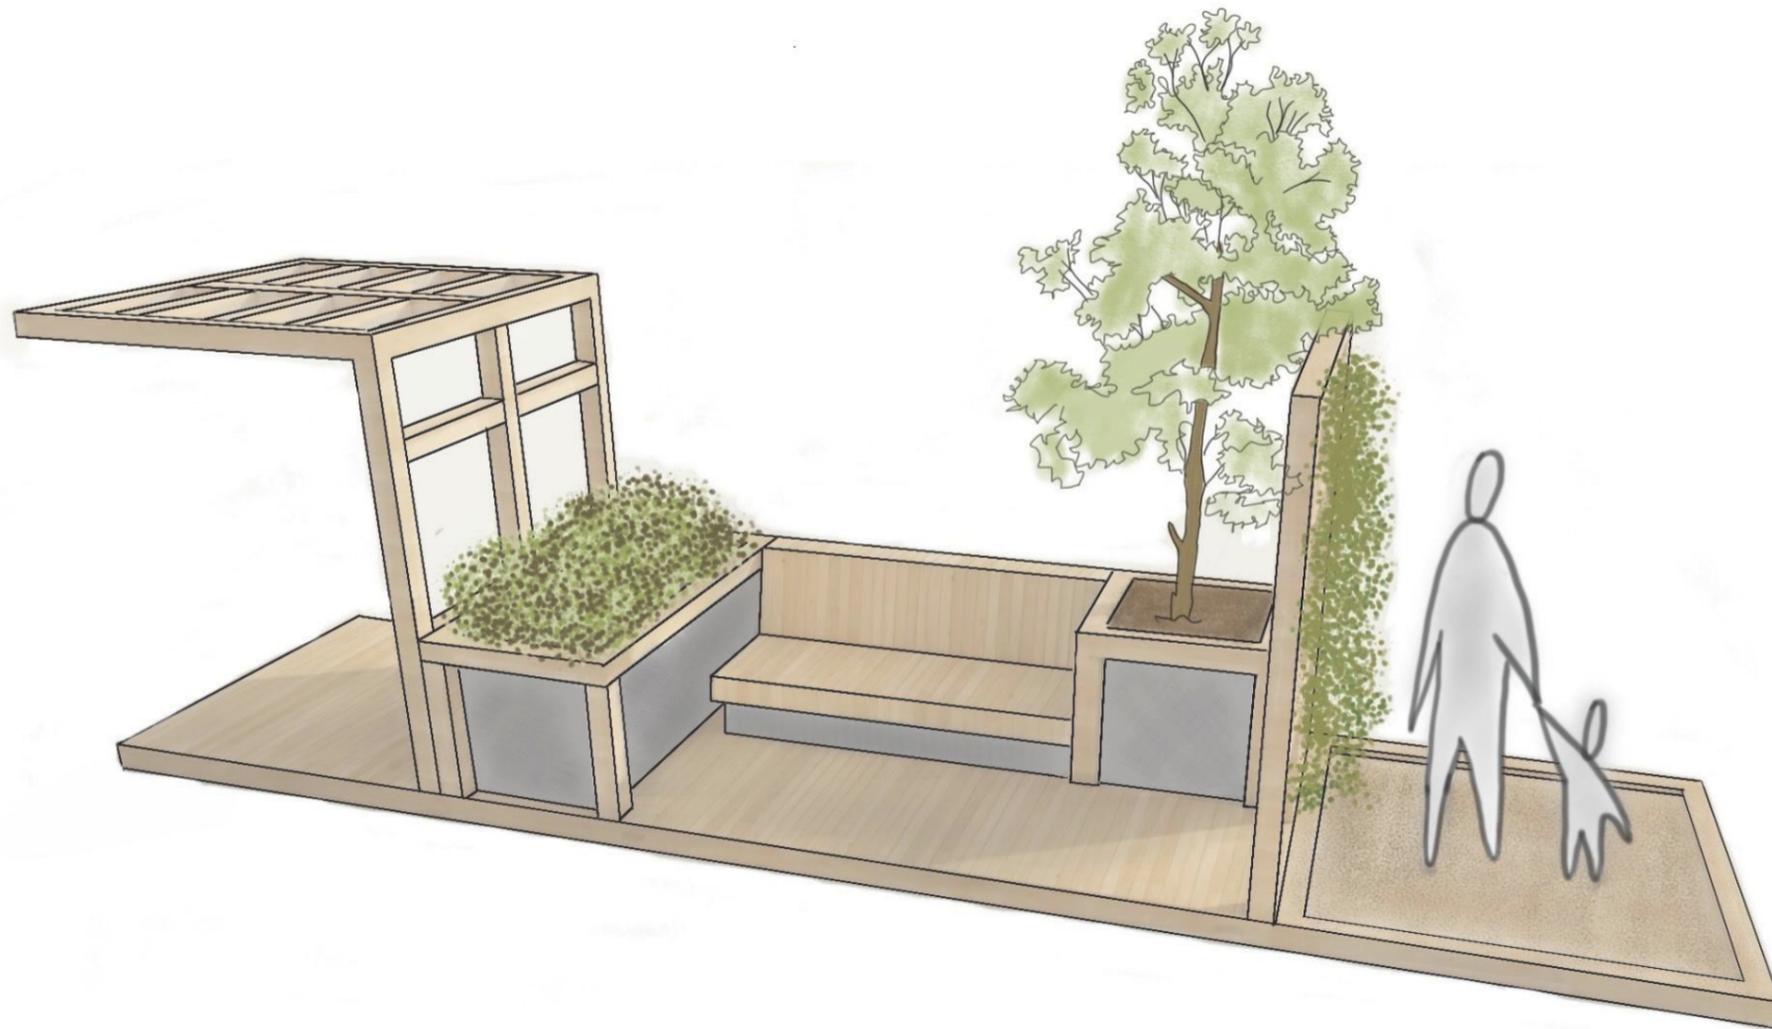


**MÖGLICHE KOMBINATION**






**PLAYZONE**


**Dies ist nur eine von unendlich vielen Möglichkeiten der Anordnung des Systems.**

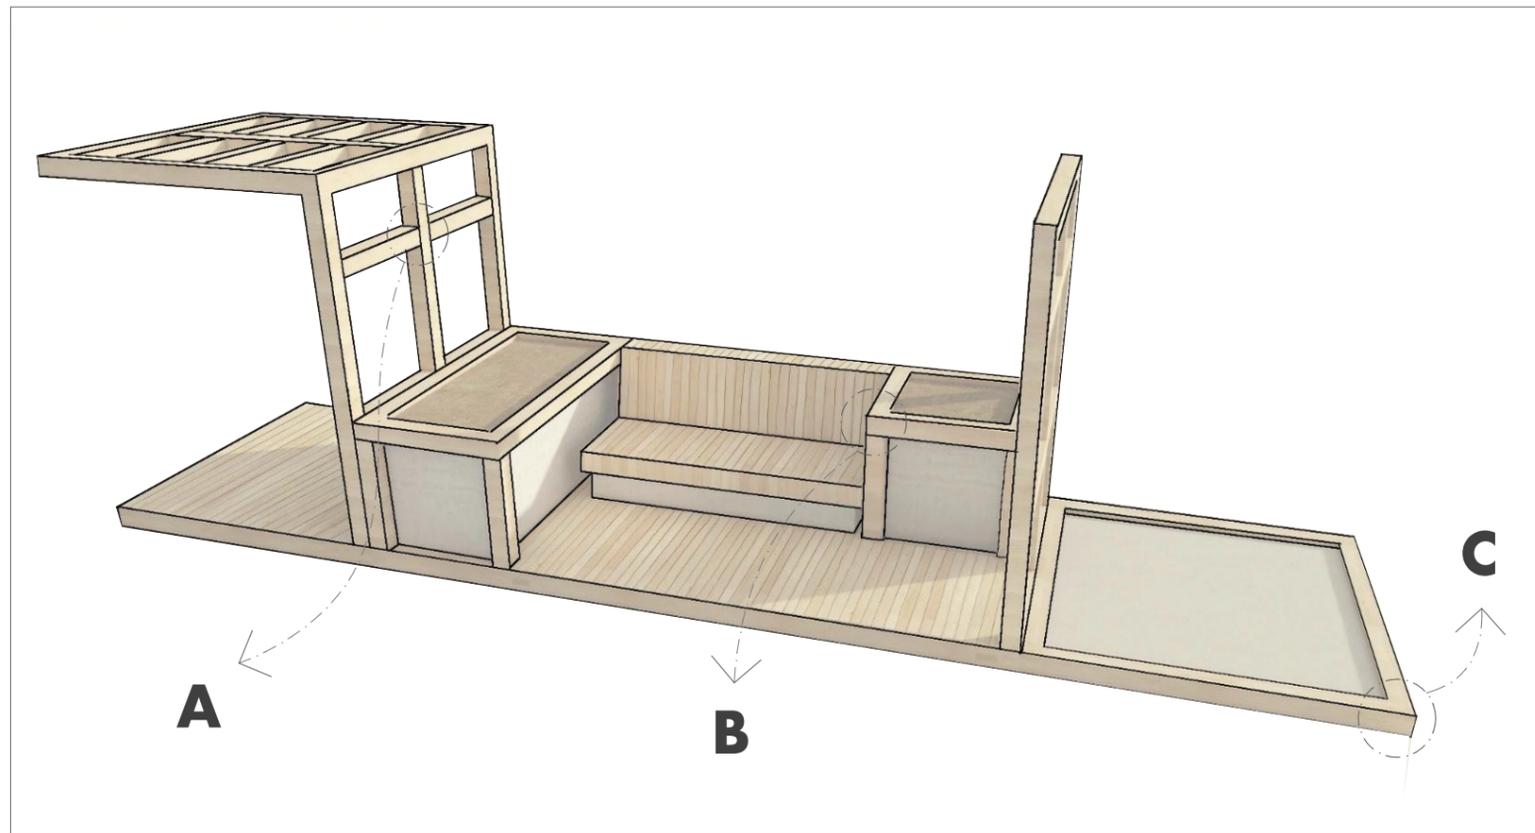


Das Modulsystem besteht aus vorgefertigten Holzteilen, welche von den Nutzern kinderleicht zusammengebaut werden können.

## VERBINDUNGSMITTEL

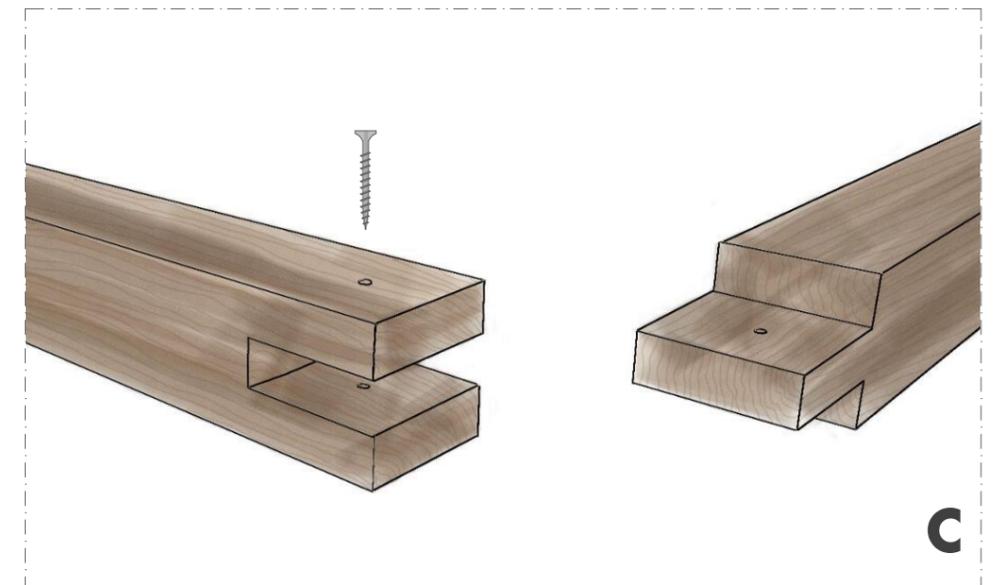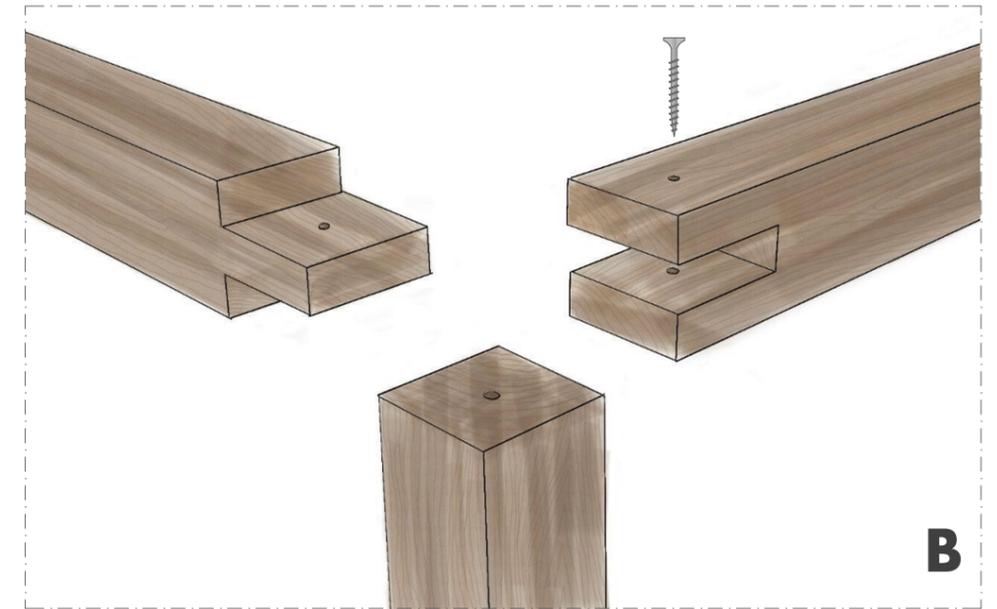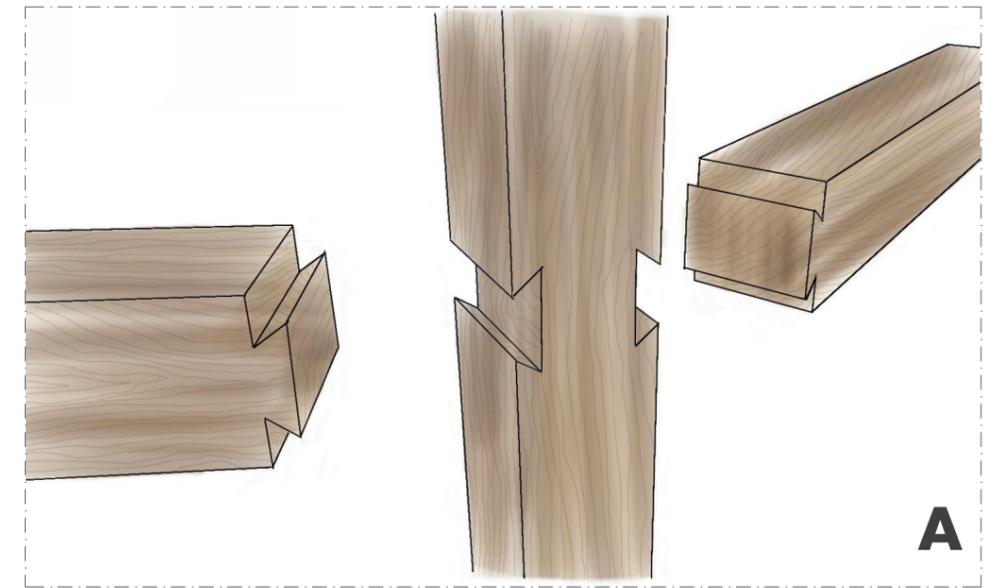


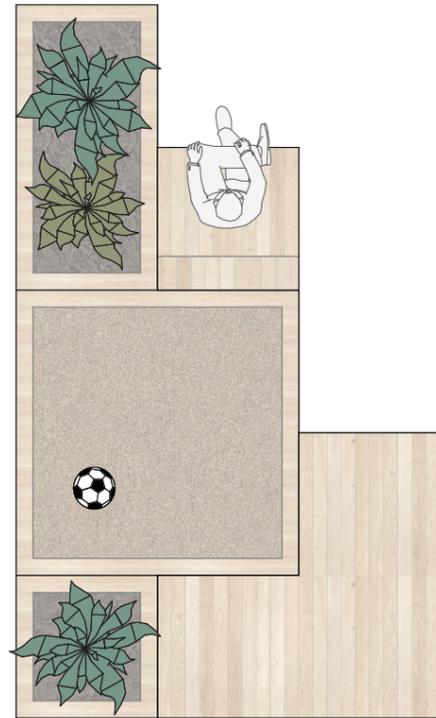


VARIANTE 1

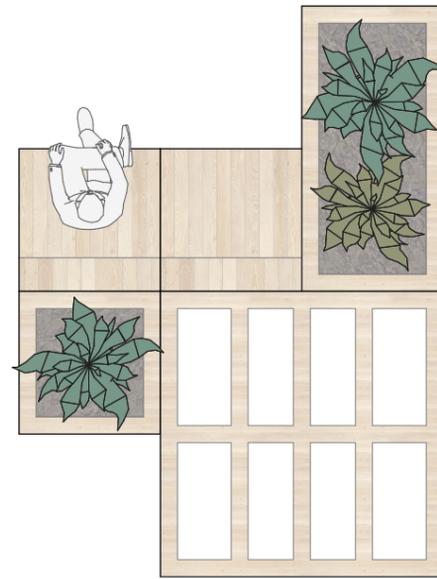

VARIANTE 2

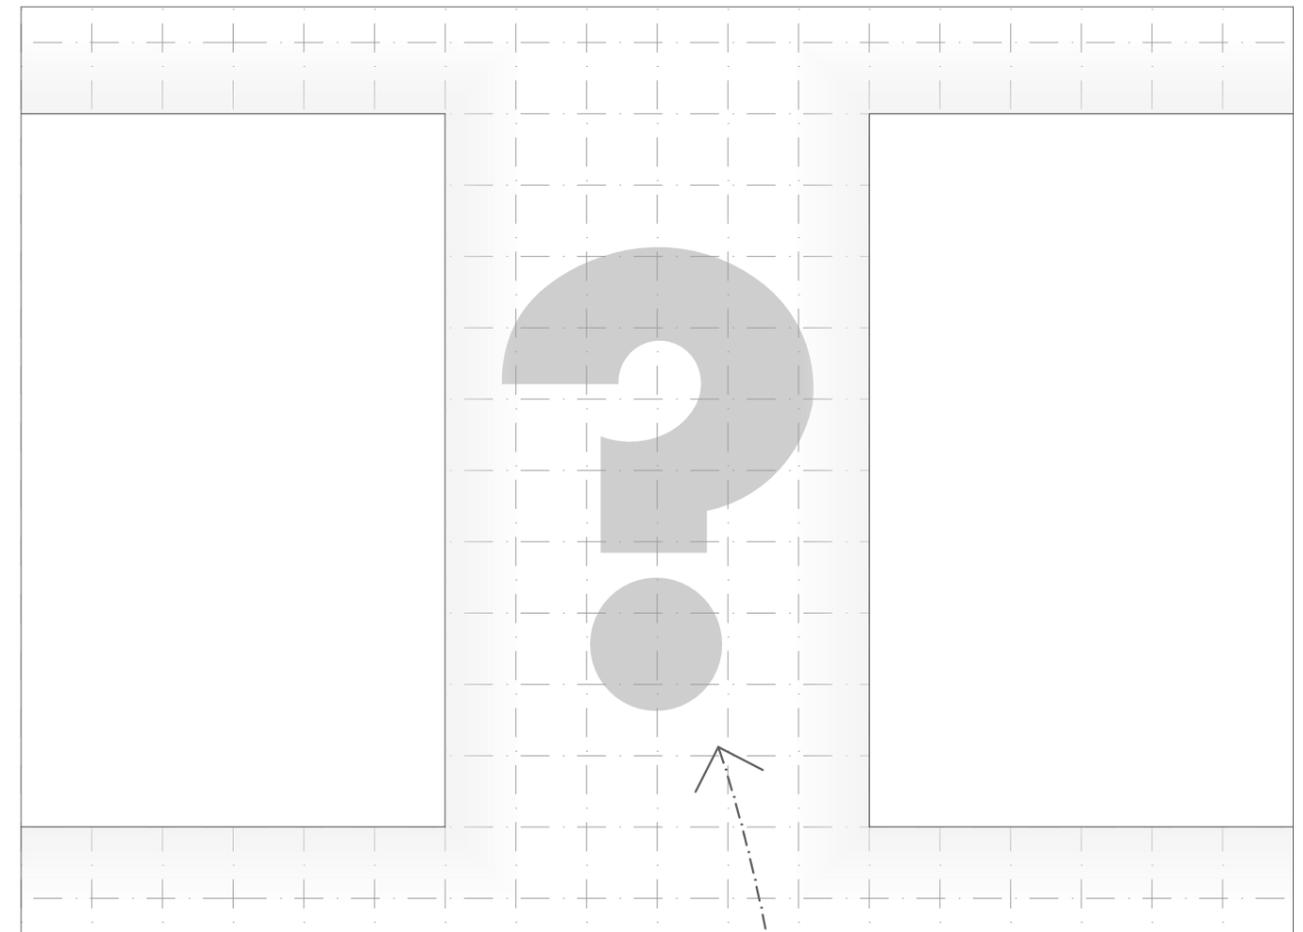

VARIANTE 3


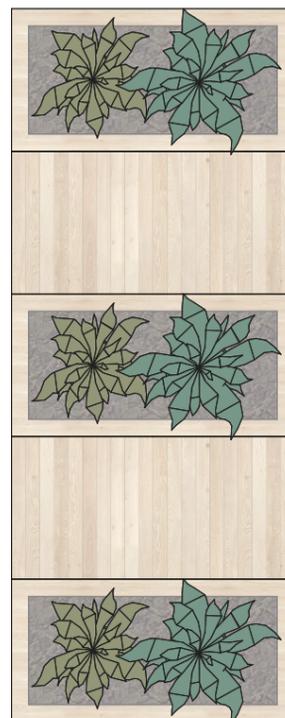


VARIANTE 4

Die Module können auf verschiedene Weise angeordnet werden, um den Bedürfnissen des Kunden gerecht zu werden.

Insgesamt bietet dieses Modulsystem eine flexible Möglichkeit im Zwischenraum verschiedene Bereiche zu schaffen.

## GRUNDRISS VARIANTEN

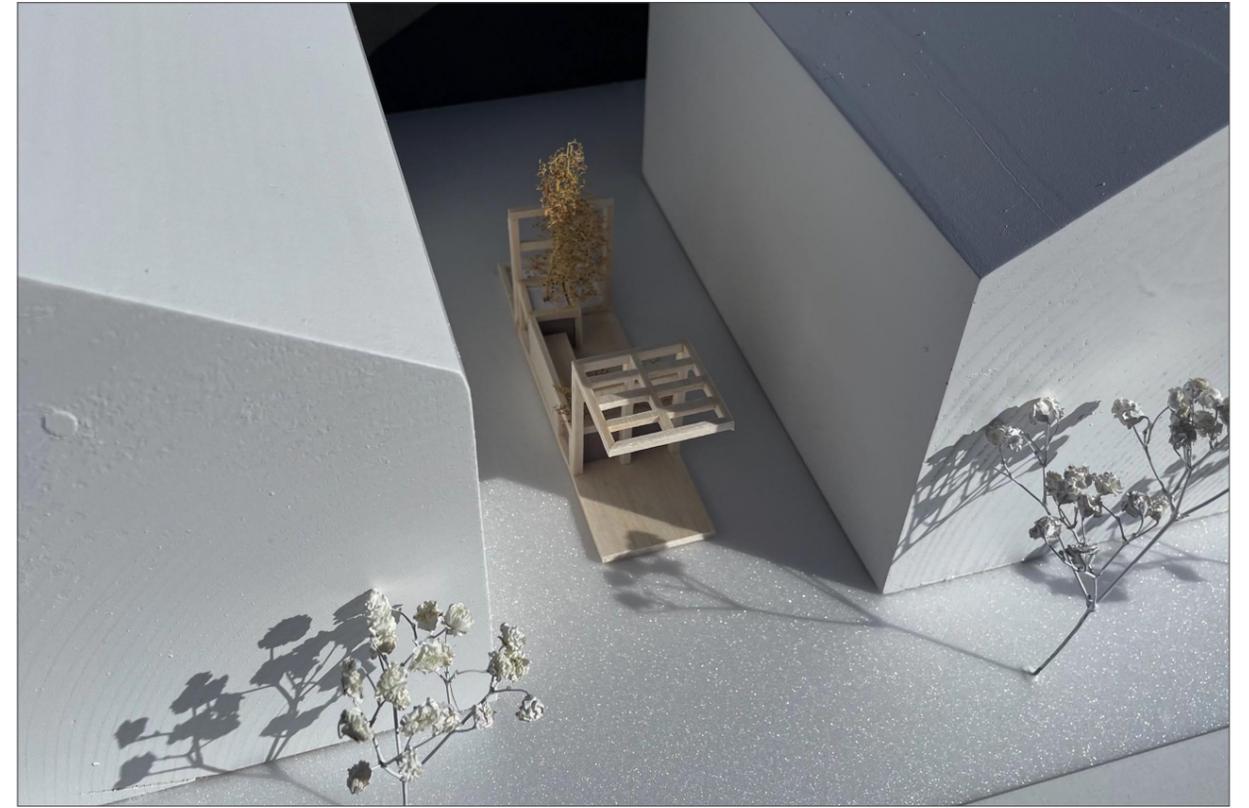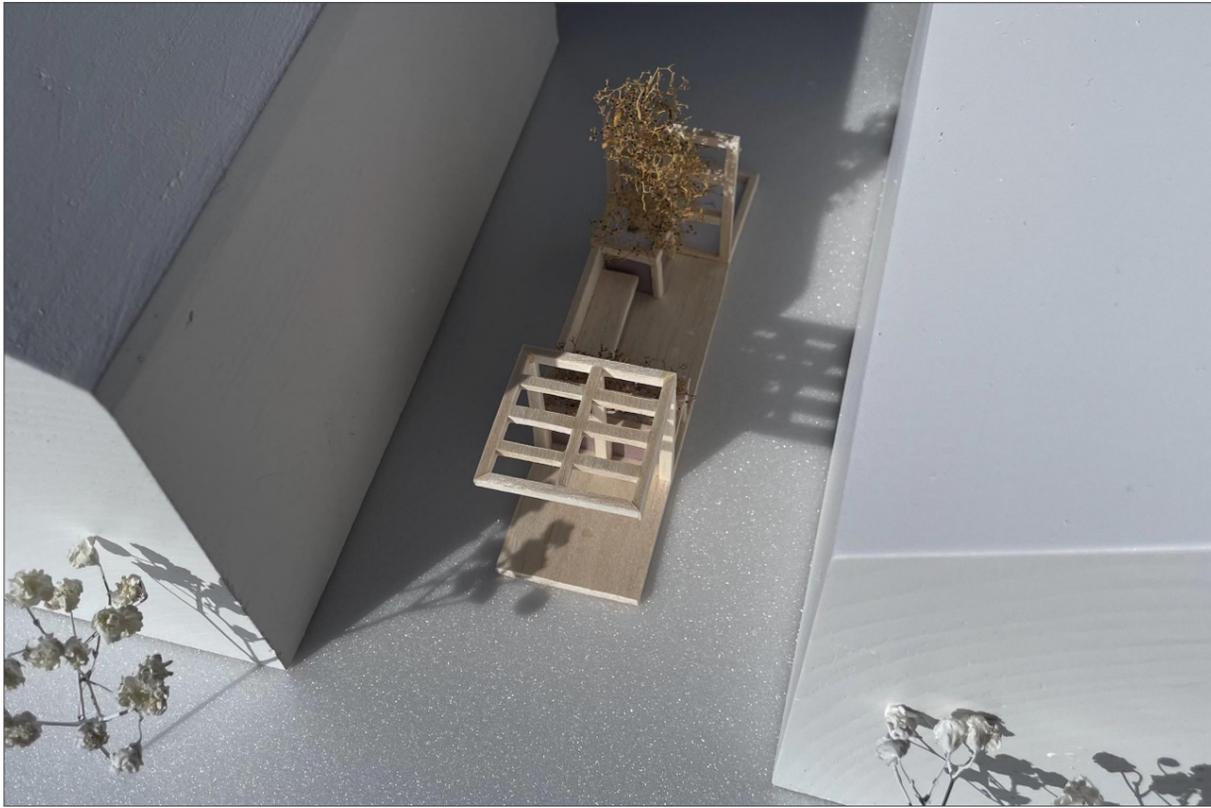

## MODELLFOTOS

Das Modell im Maßstab 1:50 ist ein hervorragendes Beispiel dafür, wie innovative Architektur und modulare Systeme verwendet werden können, um bestehende Gebäude zu erweitern und zu verbessern, ohne dabei den Charakter und die Integrität der ursprünglichen Architektur zu beeinträchtigen.