

# zwischen(un)RAUM23

Wiederbelebung der Nachbarschaft

## GRILL & PLAY



## AURORA



## Grill & Play

- **Grillplatz**

Beim Grillplatz kann man sich mit den Nachbarn unterhalten und neue Informationen austauschen. Da der Grillplatz eine runde Form hat, ist es noch leichter zu kommunizieren, als ein viereckiger Grillplatz. Jeder Nachbar könnte etwas zu essen mitnehmen und man kann dann die mitgebrachten Speisen grillen. Da der Grillplatz neben einem Spielplatz ist, ist es einfacher auf die Kinder aufzupassen und sie langweilen sich auch nicht bei den Erwachsenen. Die Sitzplätze des Grillplatzes bestehen aus Natursteinen, die oben Holzplatten haben. In der Mitte steht eine Feuerschale.

- **Spielplatz**

Neben dem naheliegenden Grillplatz ist der Spielplatz zu finden. Die Kinder können sich bei der Nestschaukel, bei dem Netz und bei den anderen Dingen austoben, während sie auf das gegrillte Essen warten. Der Spielplatz besteht hauptsächlich aus Holz, da Holz ein nachwachsender Rohstoff ist. Außerdem ist es von großem Vorteil, wenn ein Spielplatz direkt vor der Tür steht.



befindet sich vor dem Haus


## Aurora

Der Grund, warum wir einen Pavillon gezeichnet haben ist, weil wir denken, dass man die Nachbarschaft mit frischer Luft und Kommunikation verbessern können. Das Pavillon haben wir nahezu im thailändischen Stil entworfen, weil man durch das Holz eine wärmere Umgebung verspürt. Das bedeutet, dass man sich an diesen Ort wohlfühlen kann. Unser Pavillon steht auf einem kleinen Teich, der mit Fischen und Teichpflanzen die Atmosphäre meditativ machen. Ebenfalls bringt der Brunnen mit fließendem Wasser eine entspannte Umgebung.


Wir benennen unser Projekt „Aurora“, denn dies steht in der römischen Mythologie für die Göttin der Morgenröte. Wir haben lange überlegt und finden eine starke Verbindung zwischen unserem Projekt und dem Namen. Egal ob Sonnenaufgang oder Sonnenuntergang, es ist ein sehr angenehmer Ort, um in Ruhe zu sitzen und zu kommunizieren.




befindet sich zwischen zwei Häusern

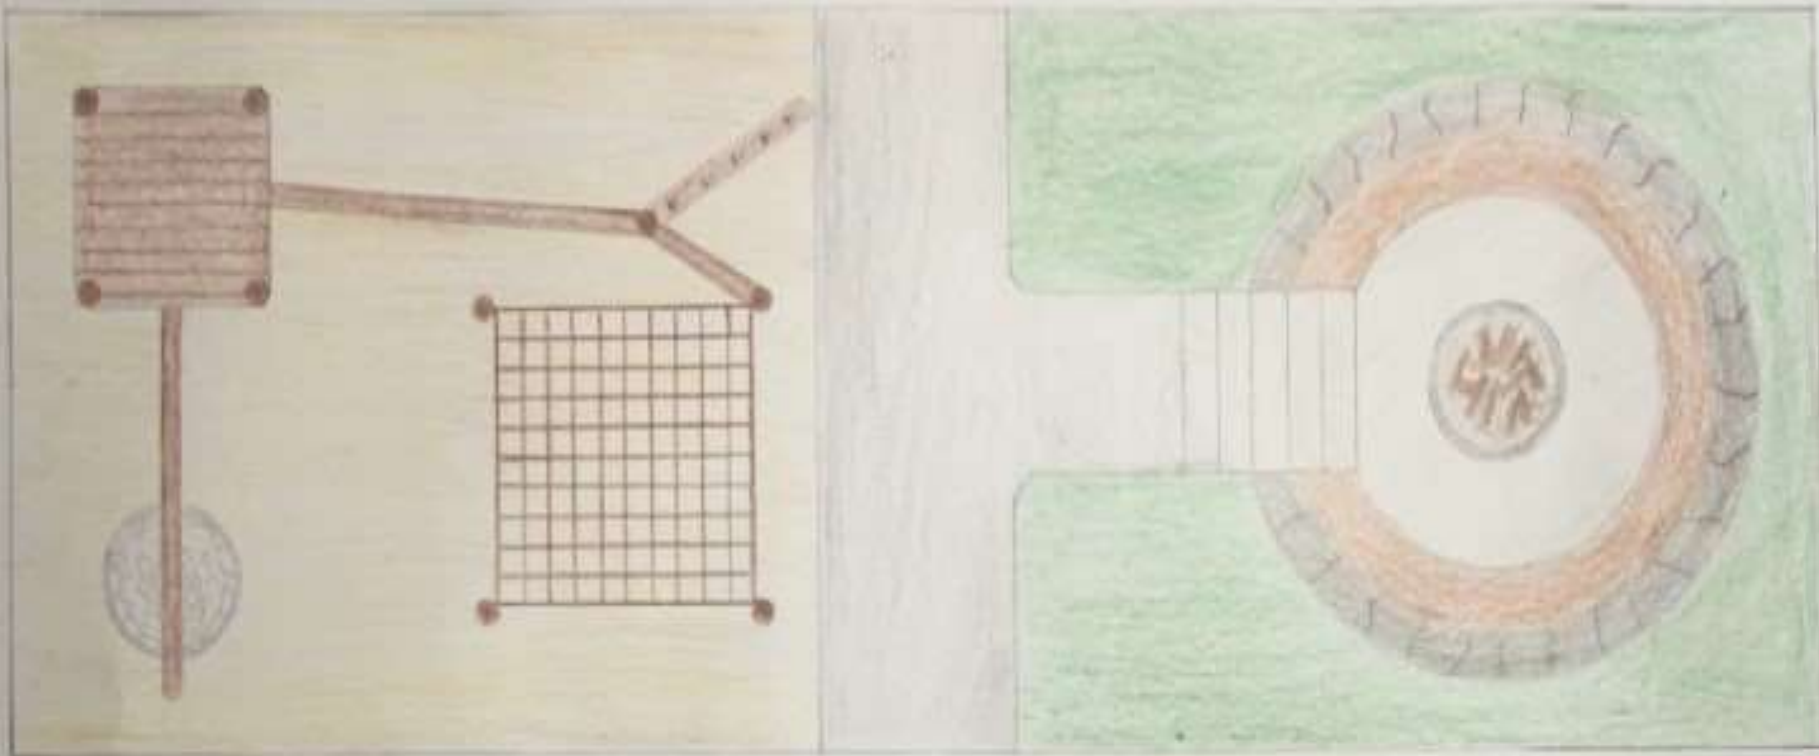

GRUNDRISS

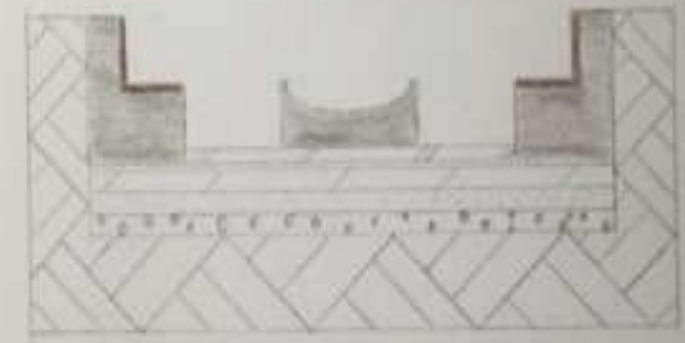


SCHNITT 2

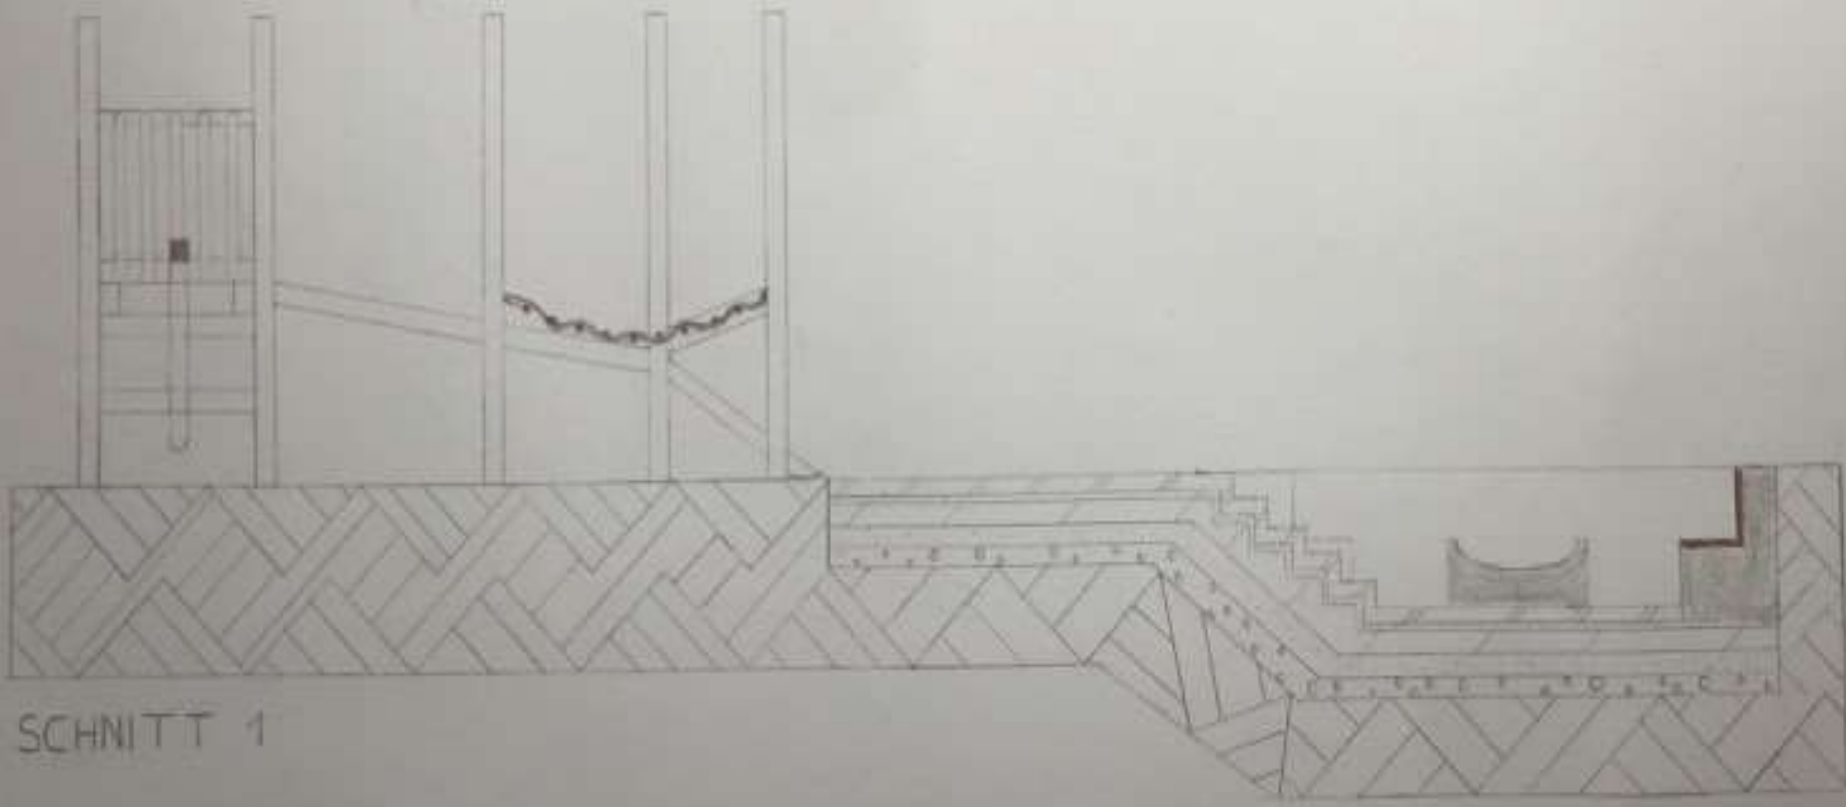

SCHNITT 1




ANSICHT

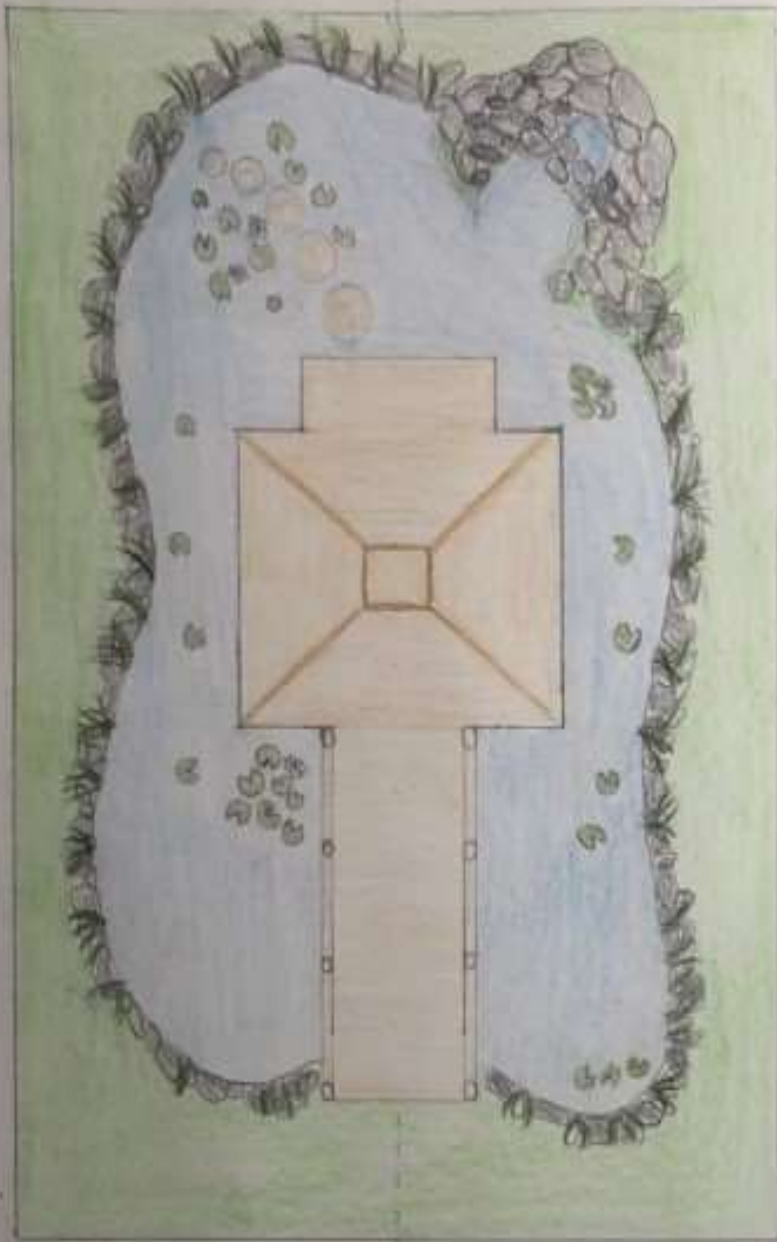


Schnitt 1



Ansicht vorne

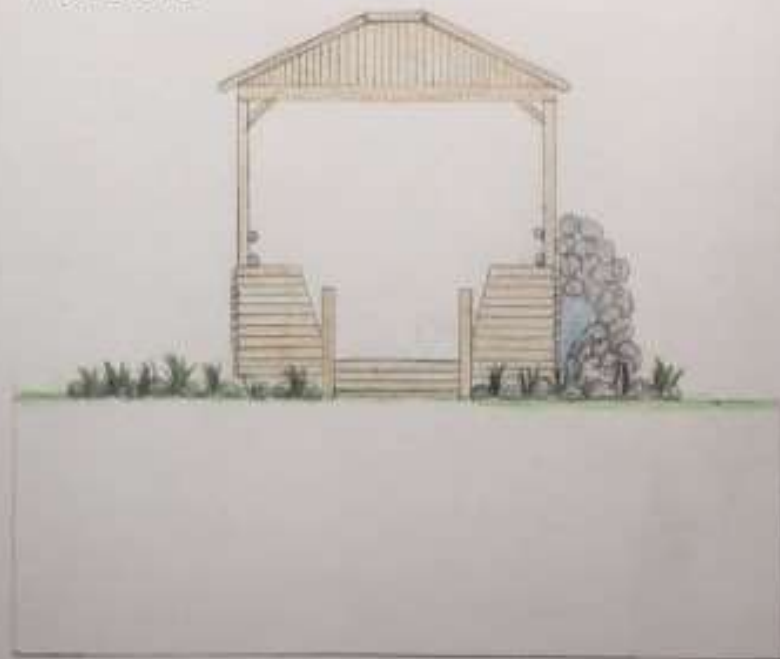

Ansicht hinten

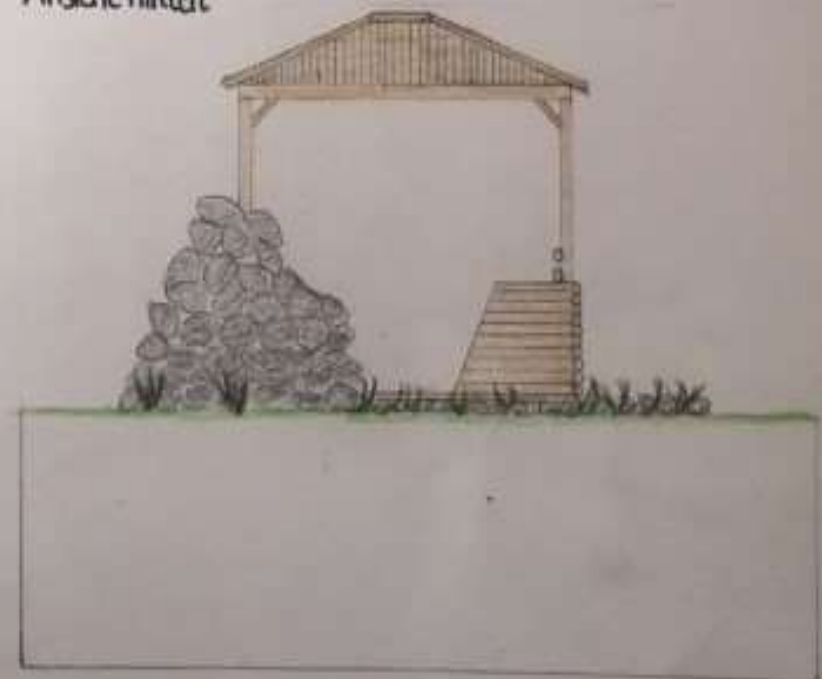

AURORA