

# REUNION THE


# PROJEKT BESCHREIBUNG

raum, besonders in der natur und im eigenem garten wird immer wertvoller für uns menschen. viele junge menschen ziehen aus der stadt aufs land oder suchen nach wohnungen mit grünflächen. nach monatelangen lockdowns und ständigem drang nach der scheinbar unerreichbaren freiheit, ist die zeit gekommen unseren raum mehr zu nutzen. ungenutzte grünflächen zwischen zwei häusern, der sogenannte "zwischenraum", bietet den perfekten ort um nachbarliche beziehungen zu pflegen, unvergessliche partys zu veranstalten, homeoffice nach draußen zu verlegen oder einfach die sonne zu genießen.


meine idee ist es einen vertikalen garten mit einer breiten sitzgelegenheit mit tischen zu bauen. ich habe dem projekt den Namen "the reunion" geben, da ich es als eine möglichkeit sehe einen gemeinsamen ort zu schaffen, indem sich jeder wohl fühlen kann. die u-förmige sitzfläche kann auch mit liegepölstern verwendet werden. eine dezente pergola dient als sonnen und witterunsschutz, als auch für eine breite bepflanzung. der vertikale garten ist von außen, als auch innen sichtbar, und kann für jegliche pflanzen und kräuter verwendet werden. dazu dient er gleich als abgrenzung zu straße und bietet eine bank als sitzgelegenheit oder abstellfläche.




beispiel, wo man dieses einbauen könnte

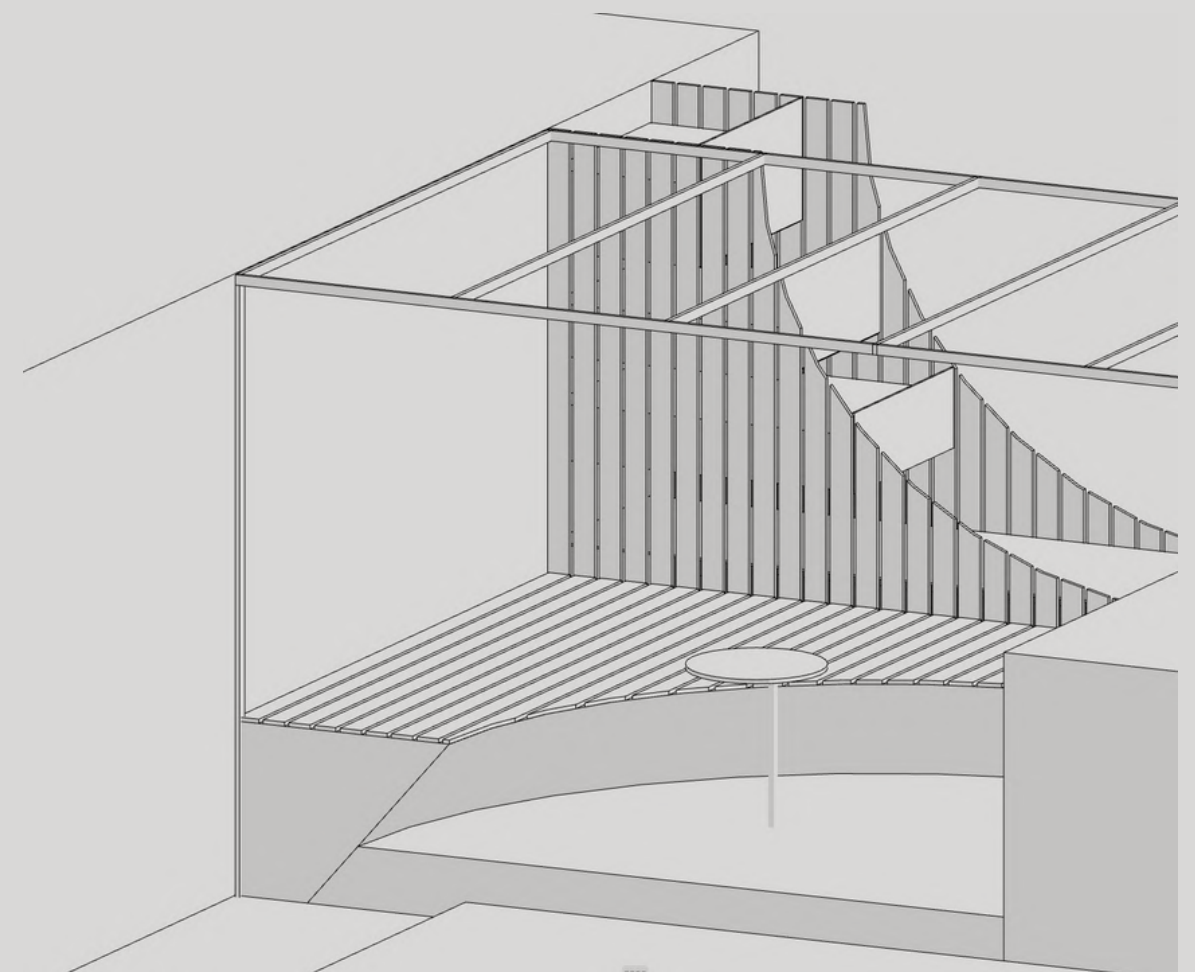

# GRUNDRISS

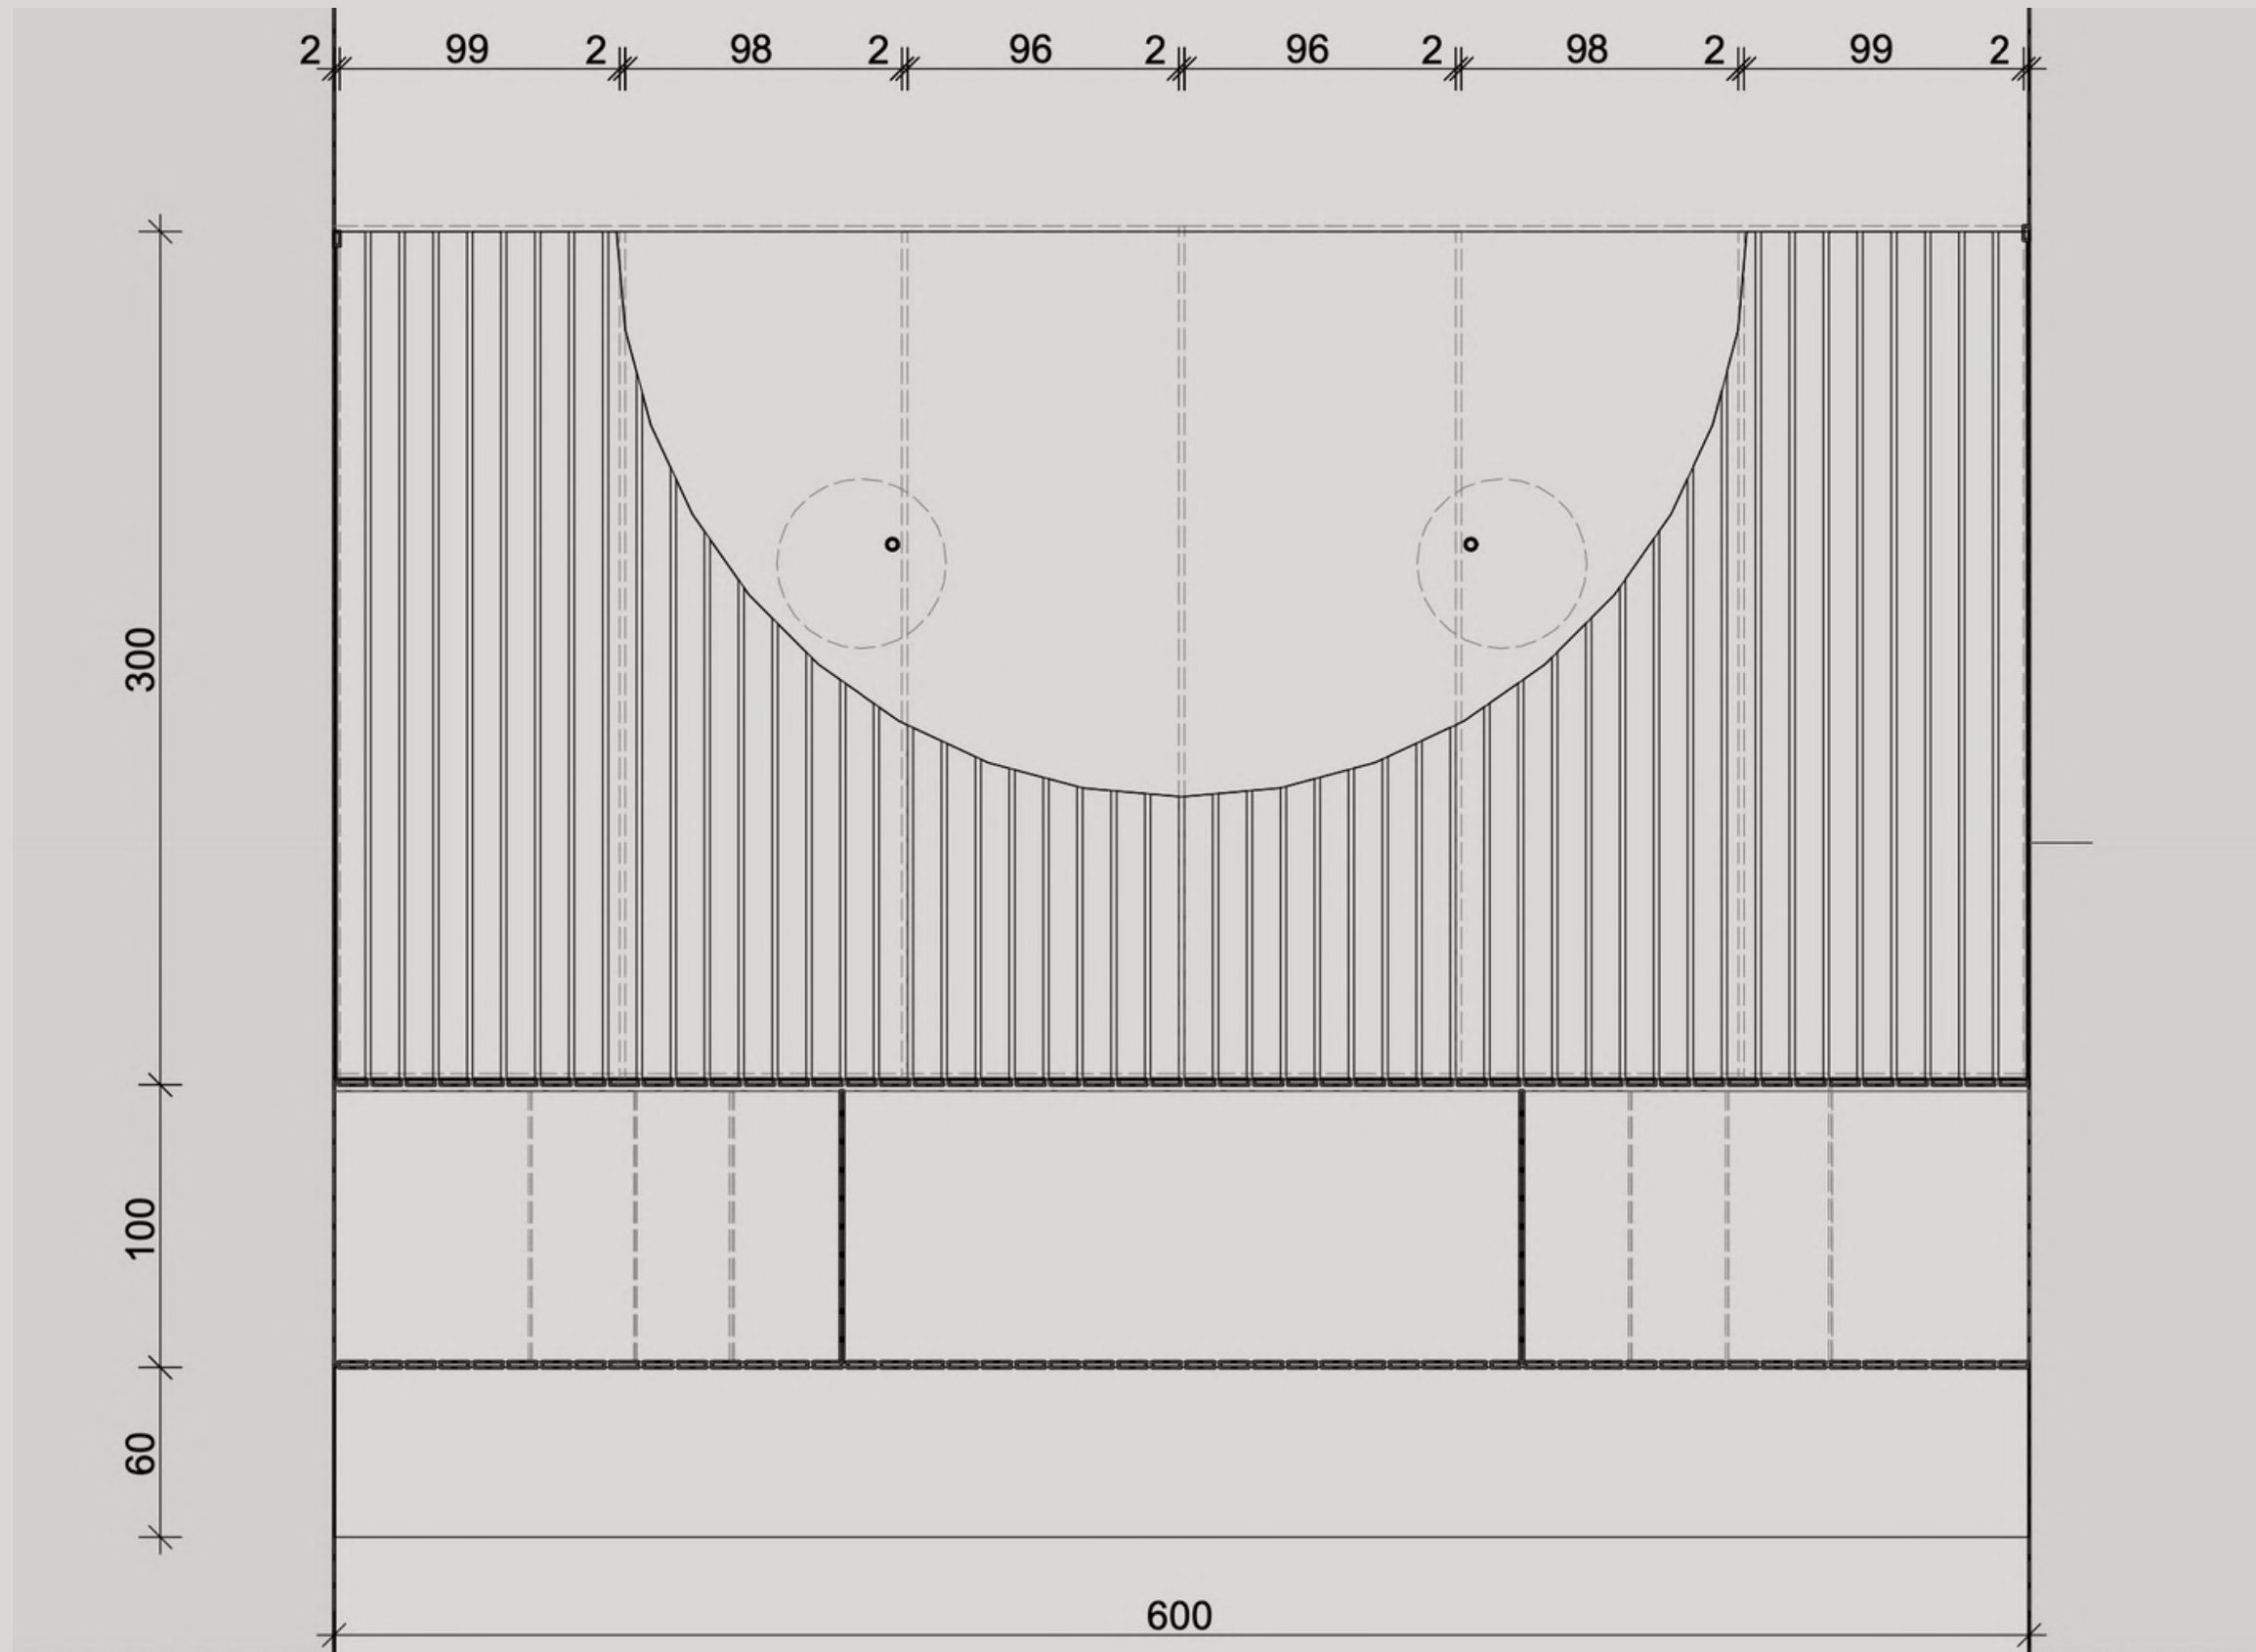


# ANSICHT 1

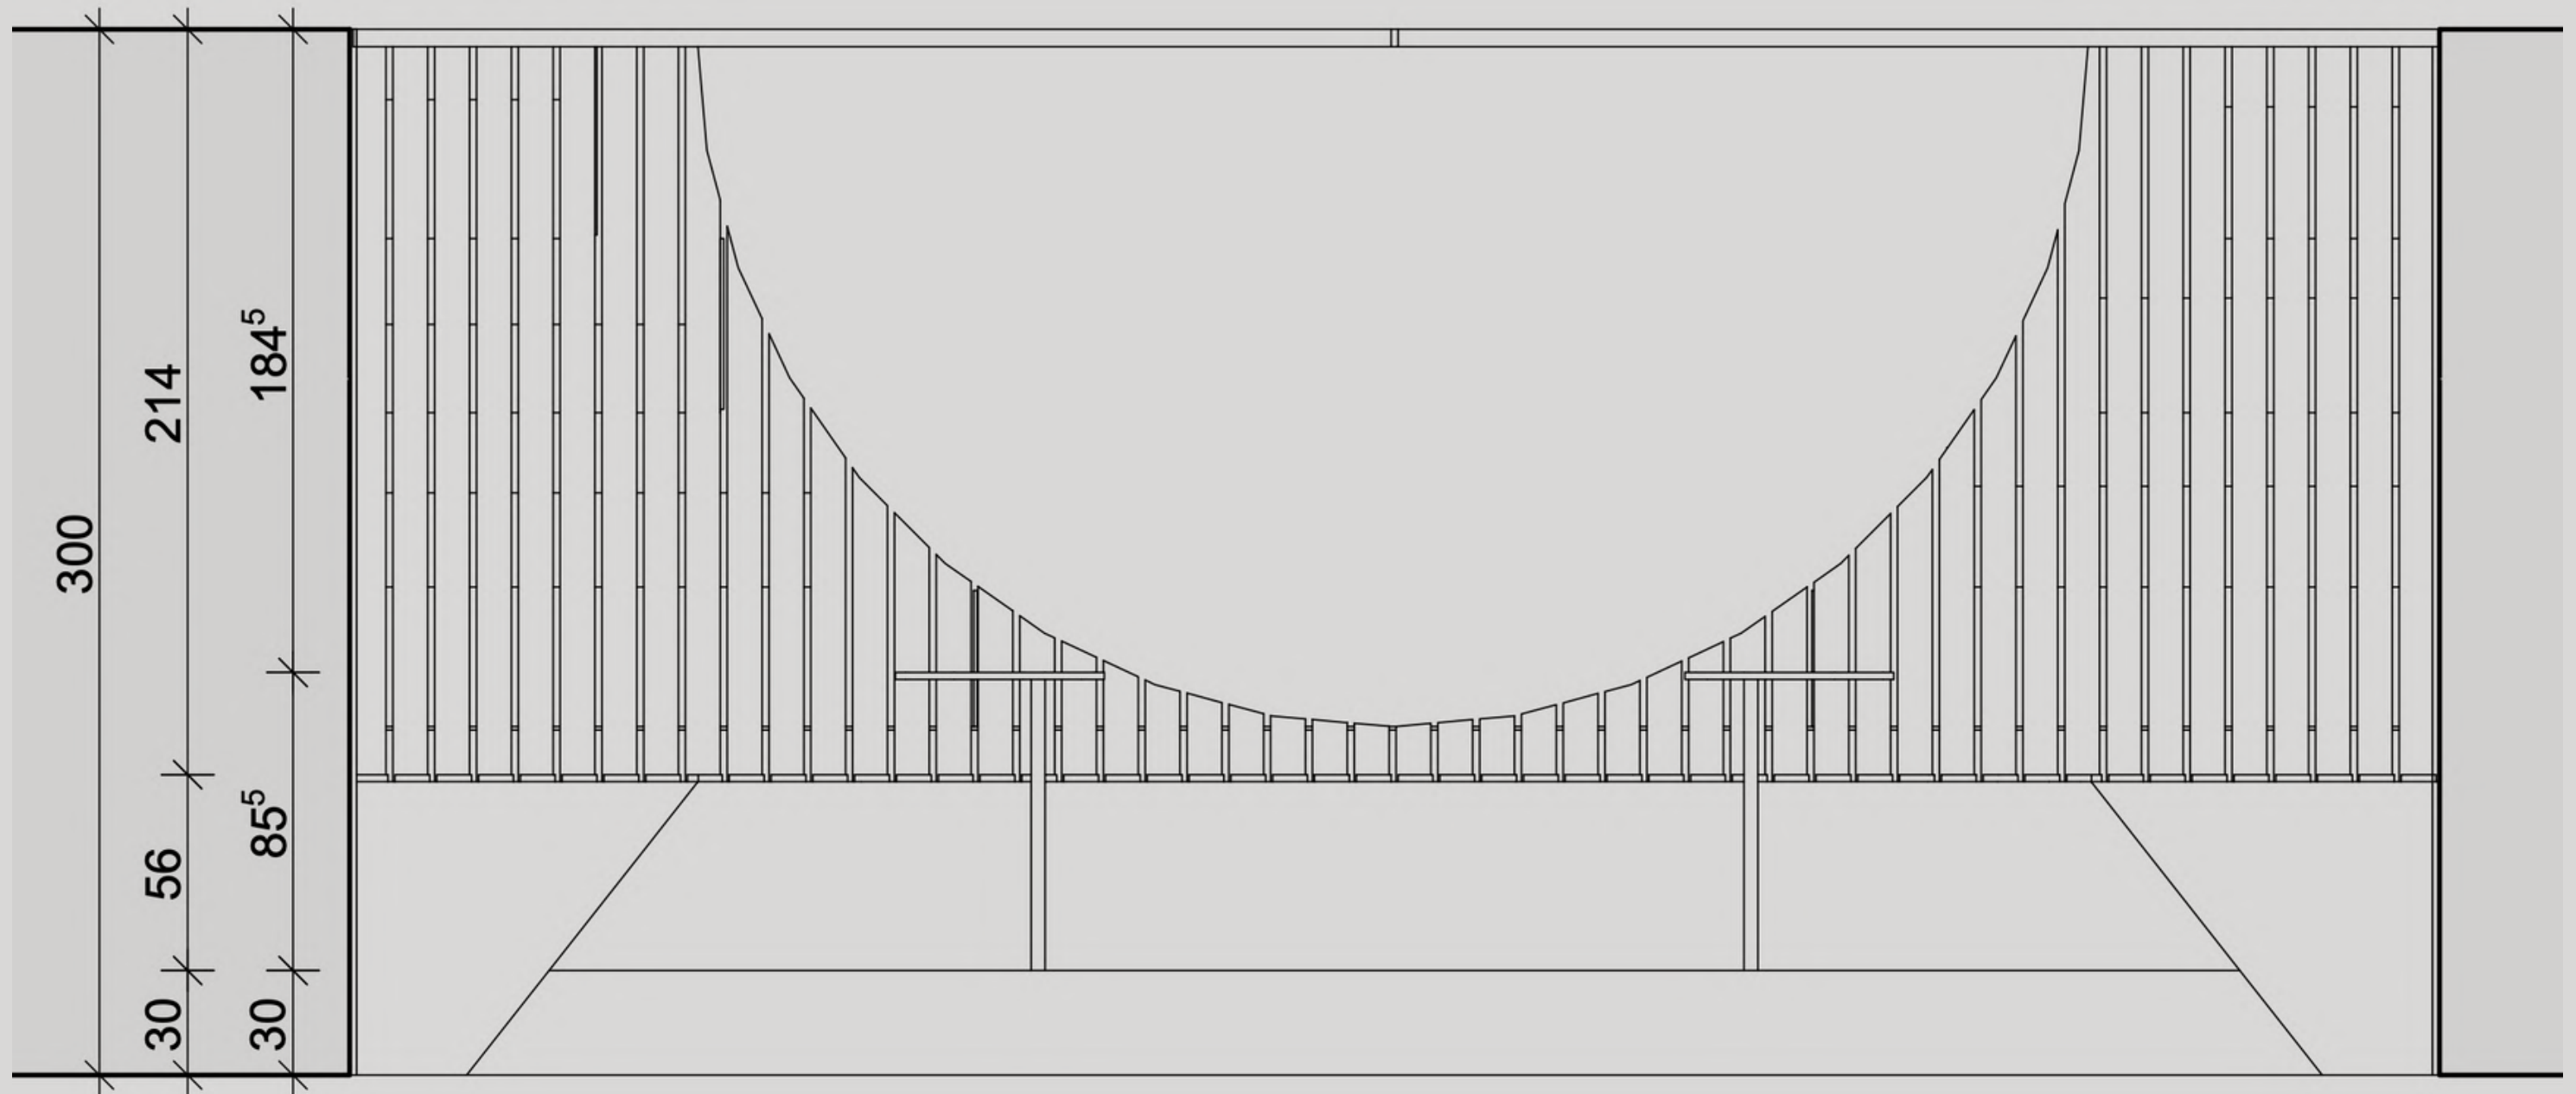


diese ansicht zeigt den blick vom garten aus und zeigt die breite 6m  
lange sitzfläche.

# Q ANSICHT 2

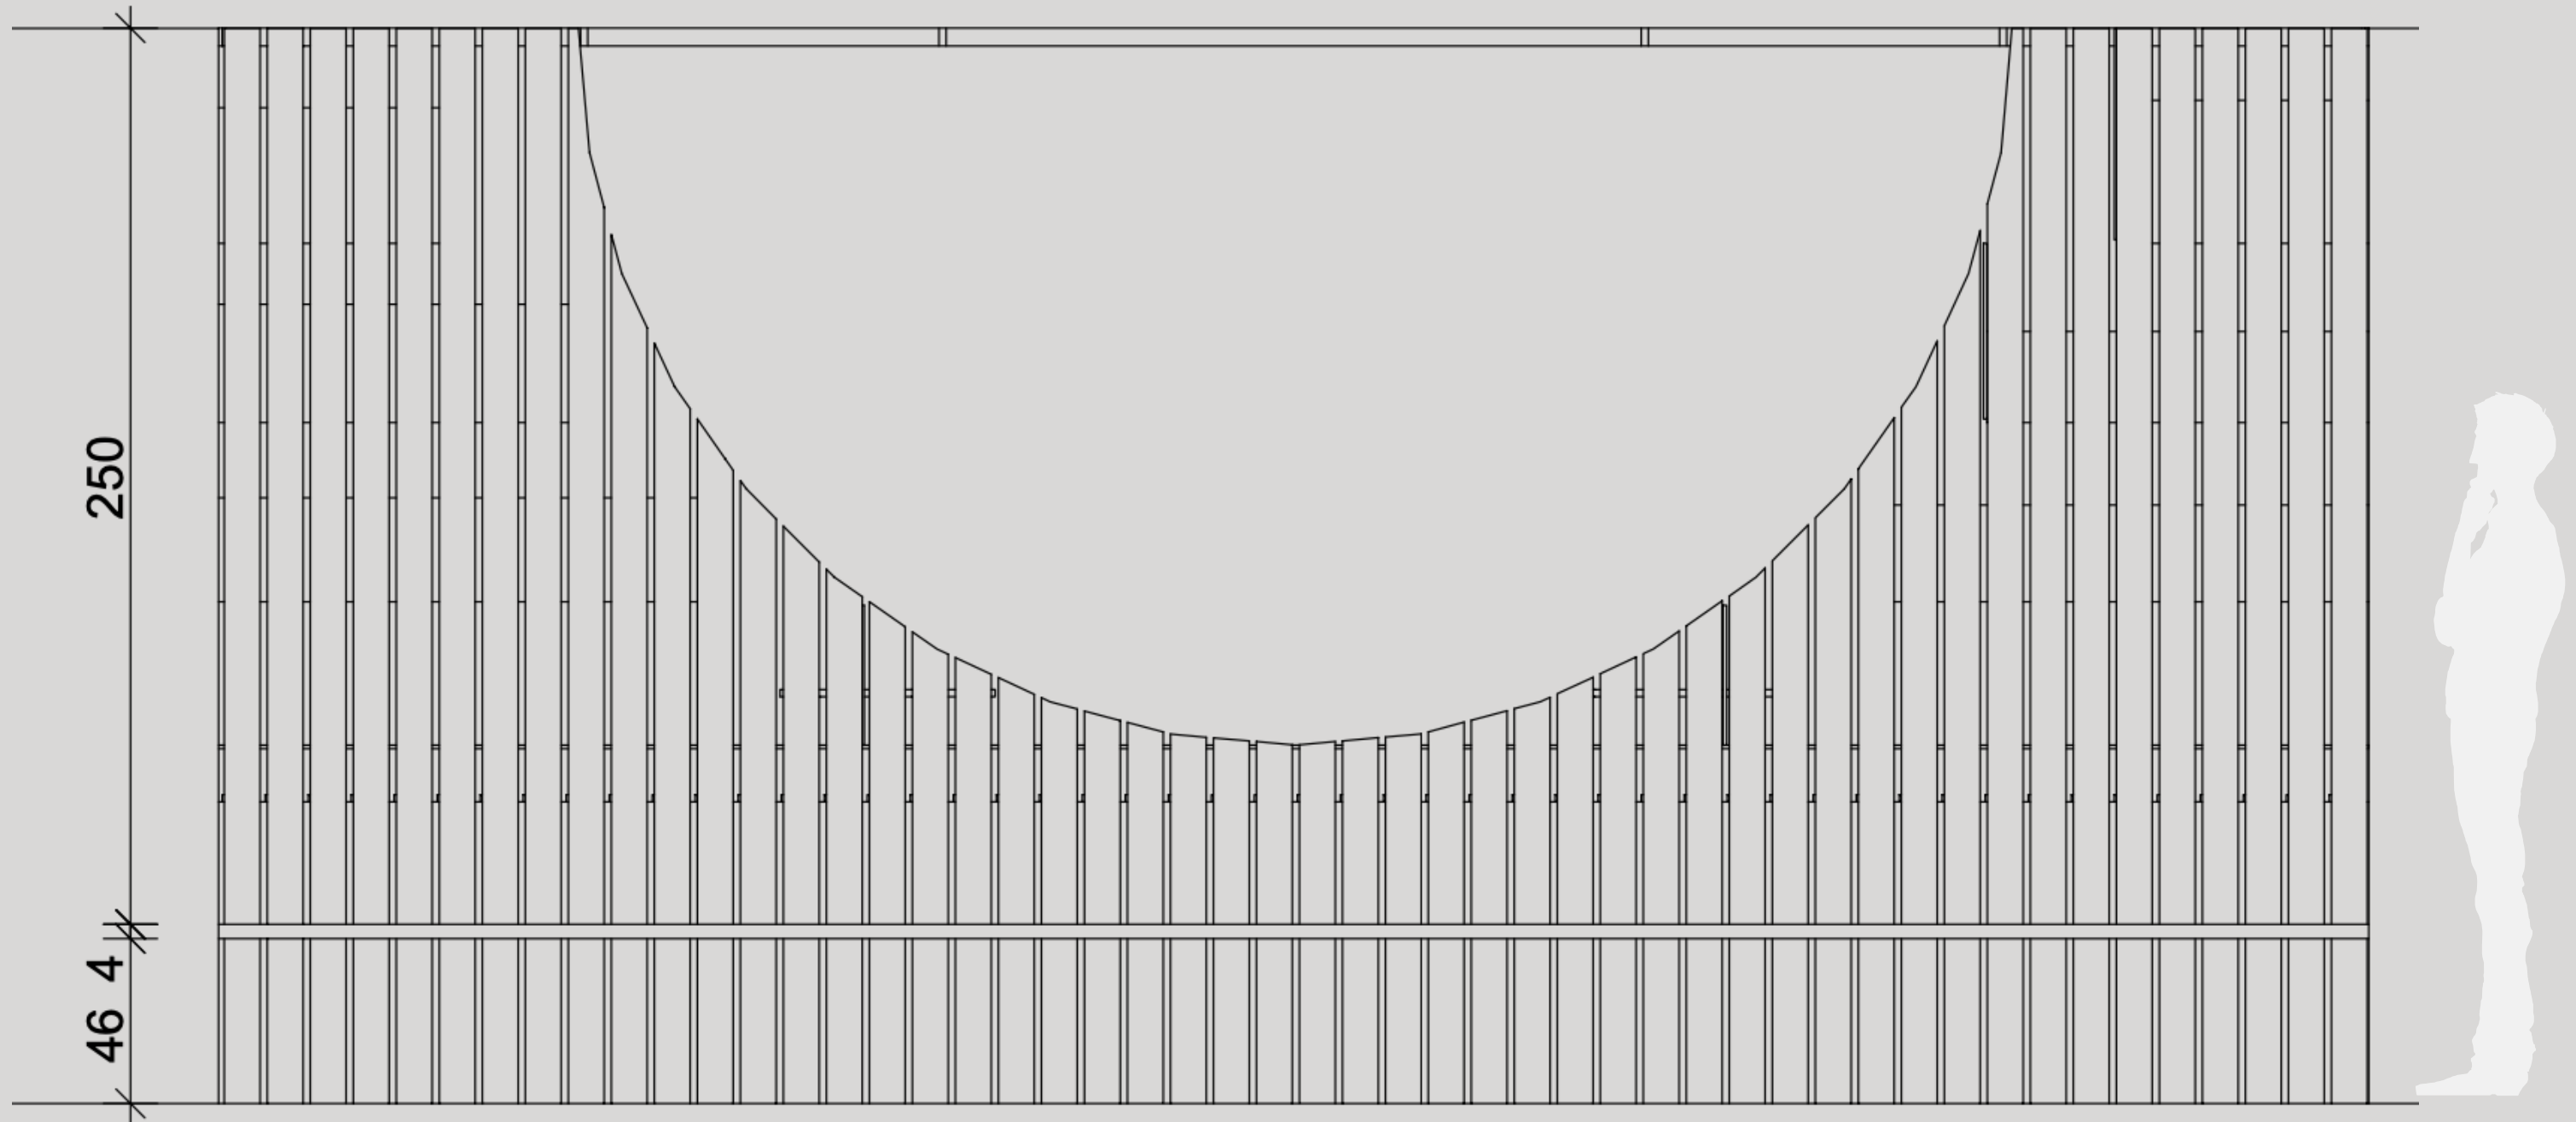

diese ansicht zeigt den blick von der straÙe. die minimalistische sitzbank bietet eine sitz/- oder ablagemöglichkeit.

# Q PERSPEKTIVE

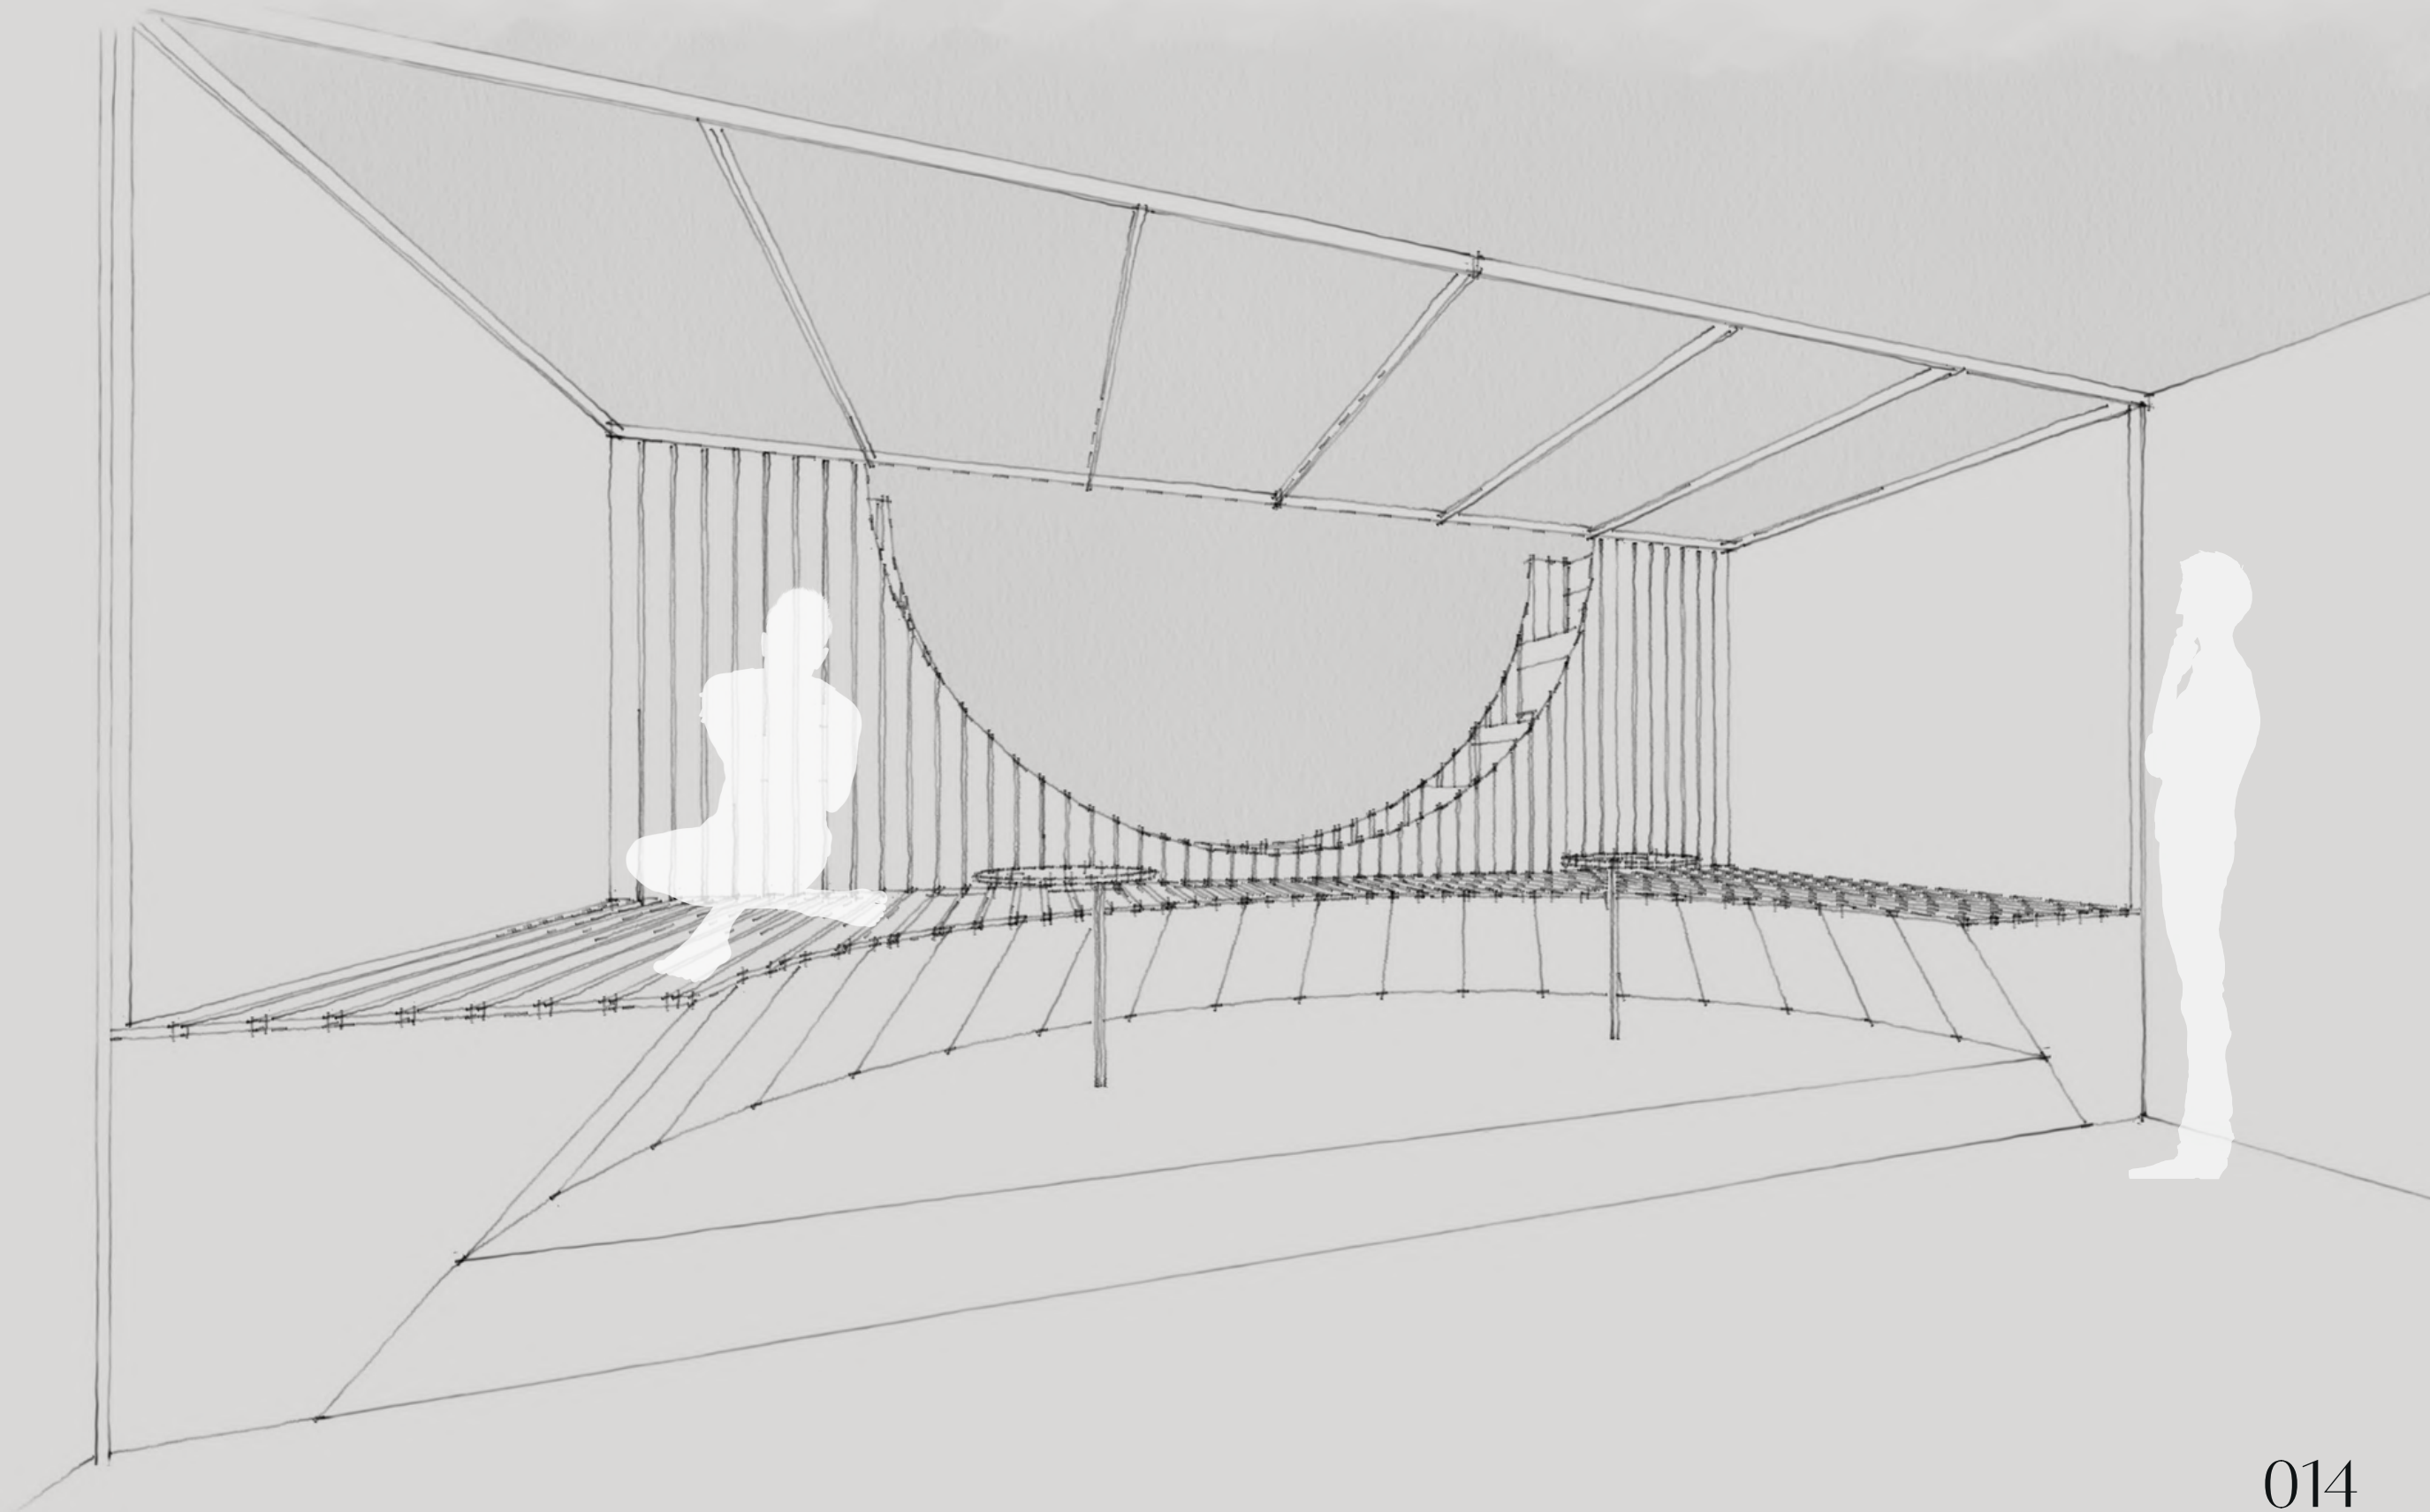

# Q FARBLICHE DARSTELLUNG

ZWISCHENRAUM



GRUNDRISS

STRAÙE

