

COME
TOGETHER

N.065



ZITAT

„Das Potential einer Brücke wird nicht anhand der Anzahl der Menschen, die durch den Fluss schwimmen berechnet“






IDEE

- Gemeinsamer Eingang
 - 25qm
 - Verkehrsruhig
 - Auswahl zwischen **verschiedenen Varianten** – Anpassbar, zur garantierten Nutzung!
-




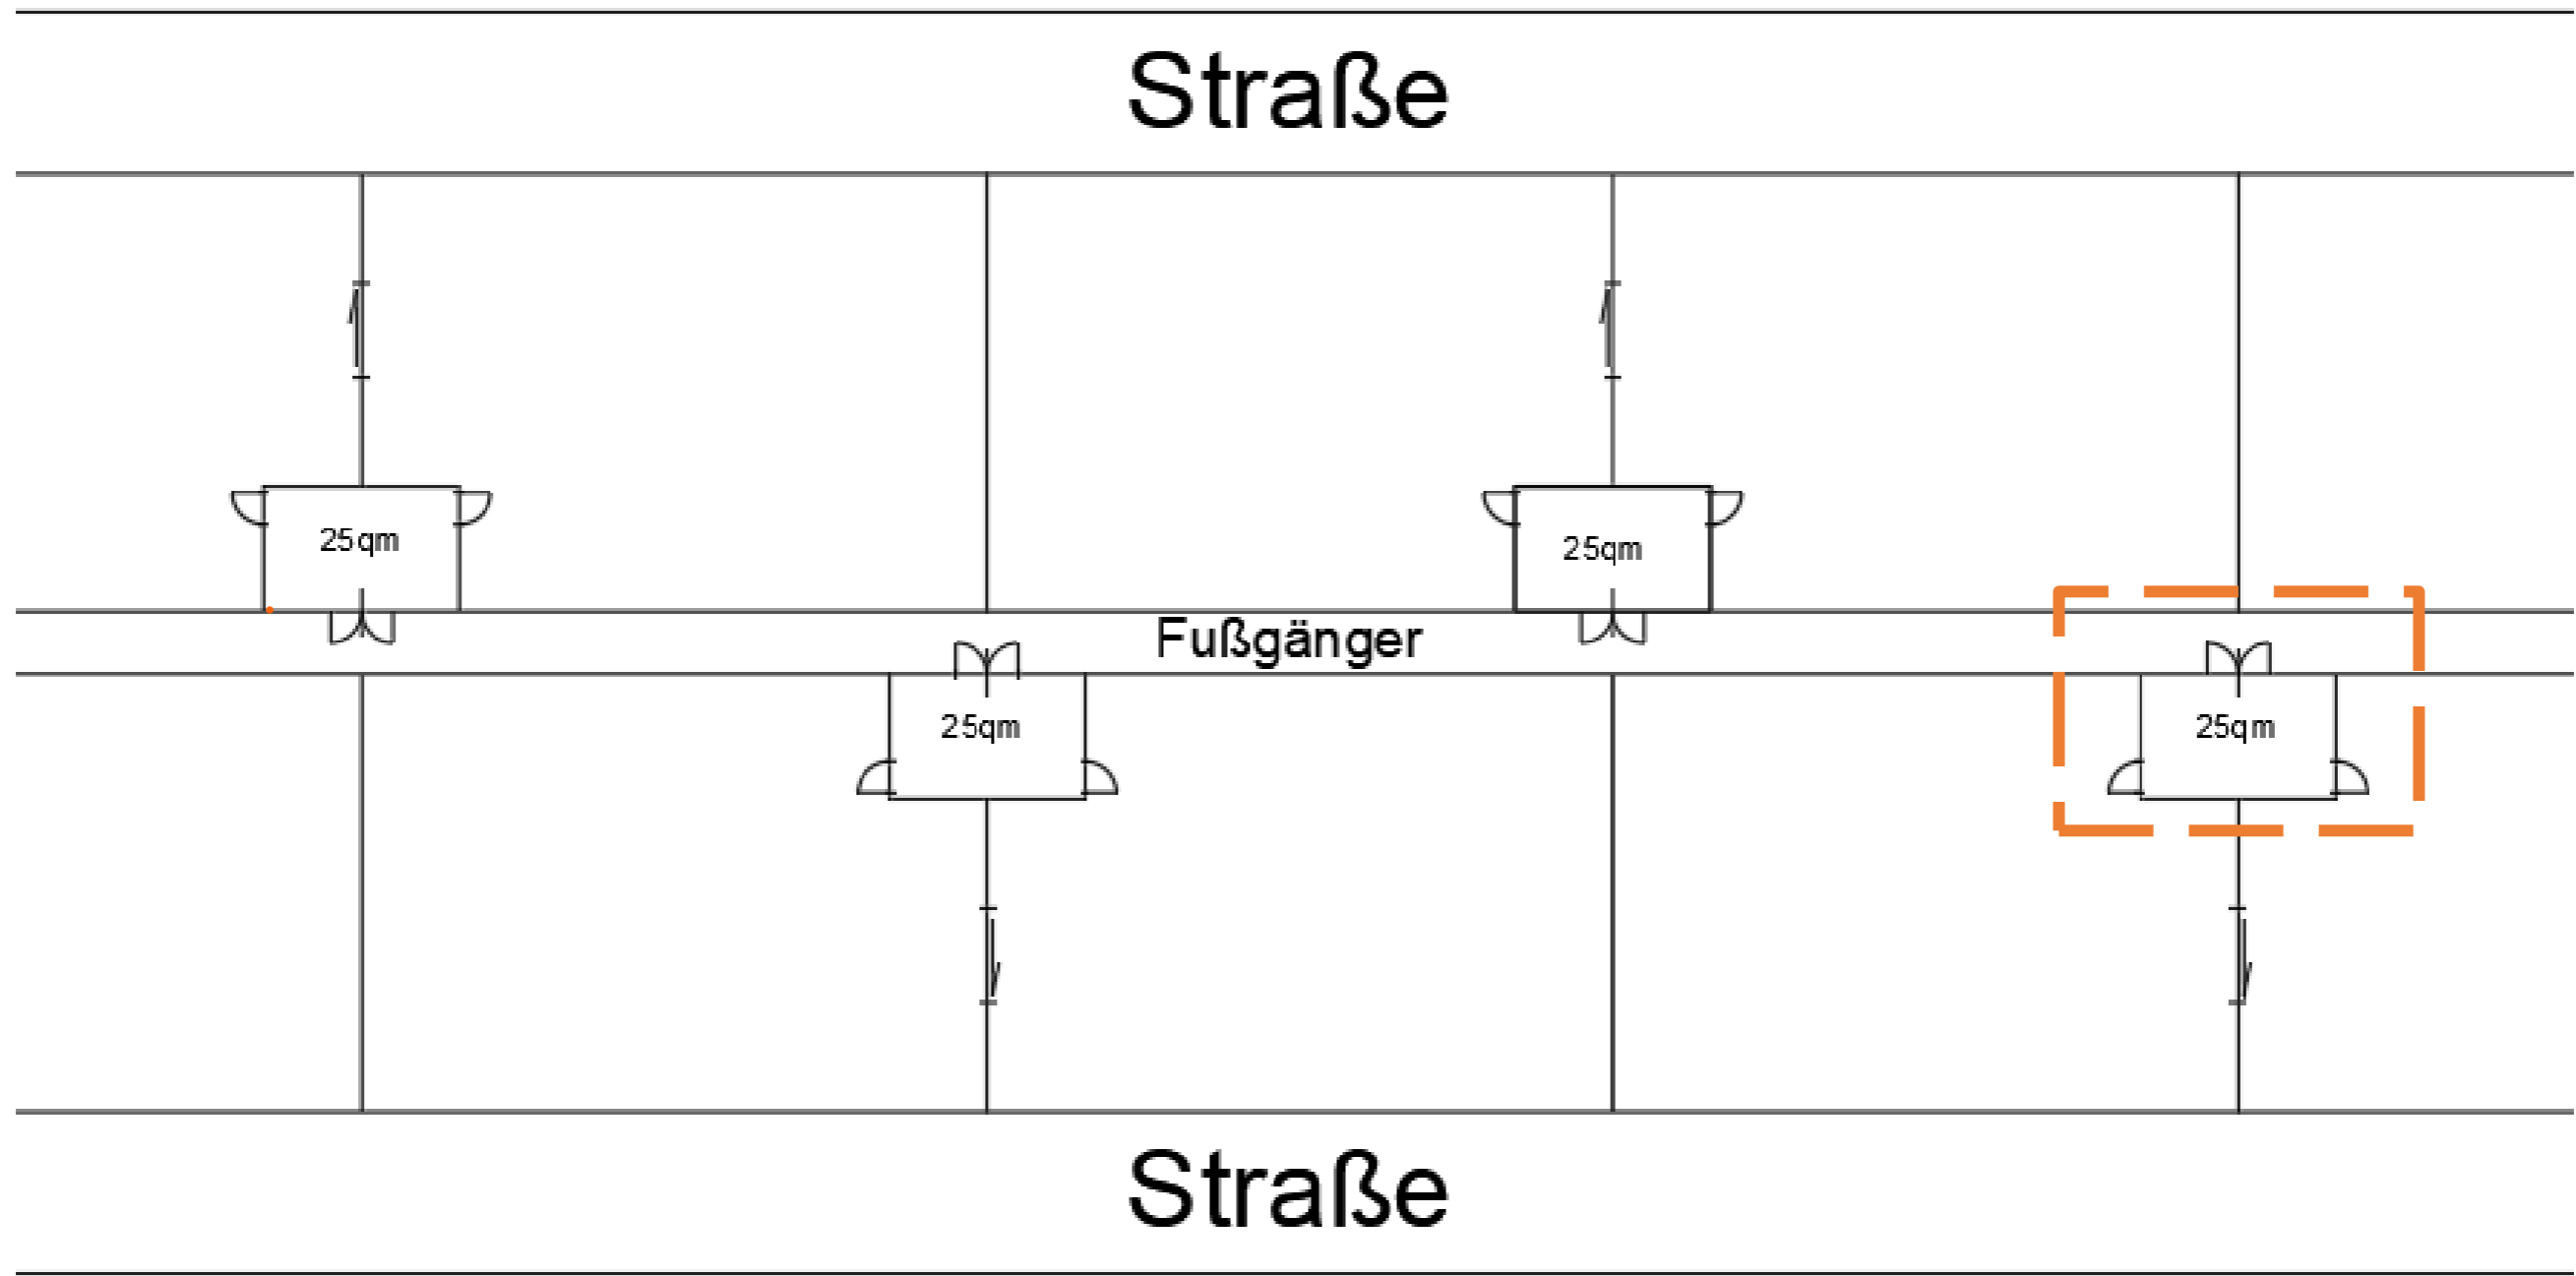


GRUNDRISS

VARIANTE: EAT TOGHETER

- 25 m²
- Hecke als Sichtschutz
- Rasen
- Feuerschale & Sitzmöglichkeiten
- Grill
- Möglichkeit der Überdachung durch Sonnensegel

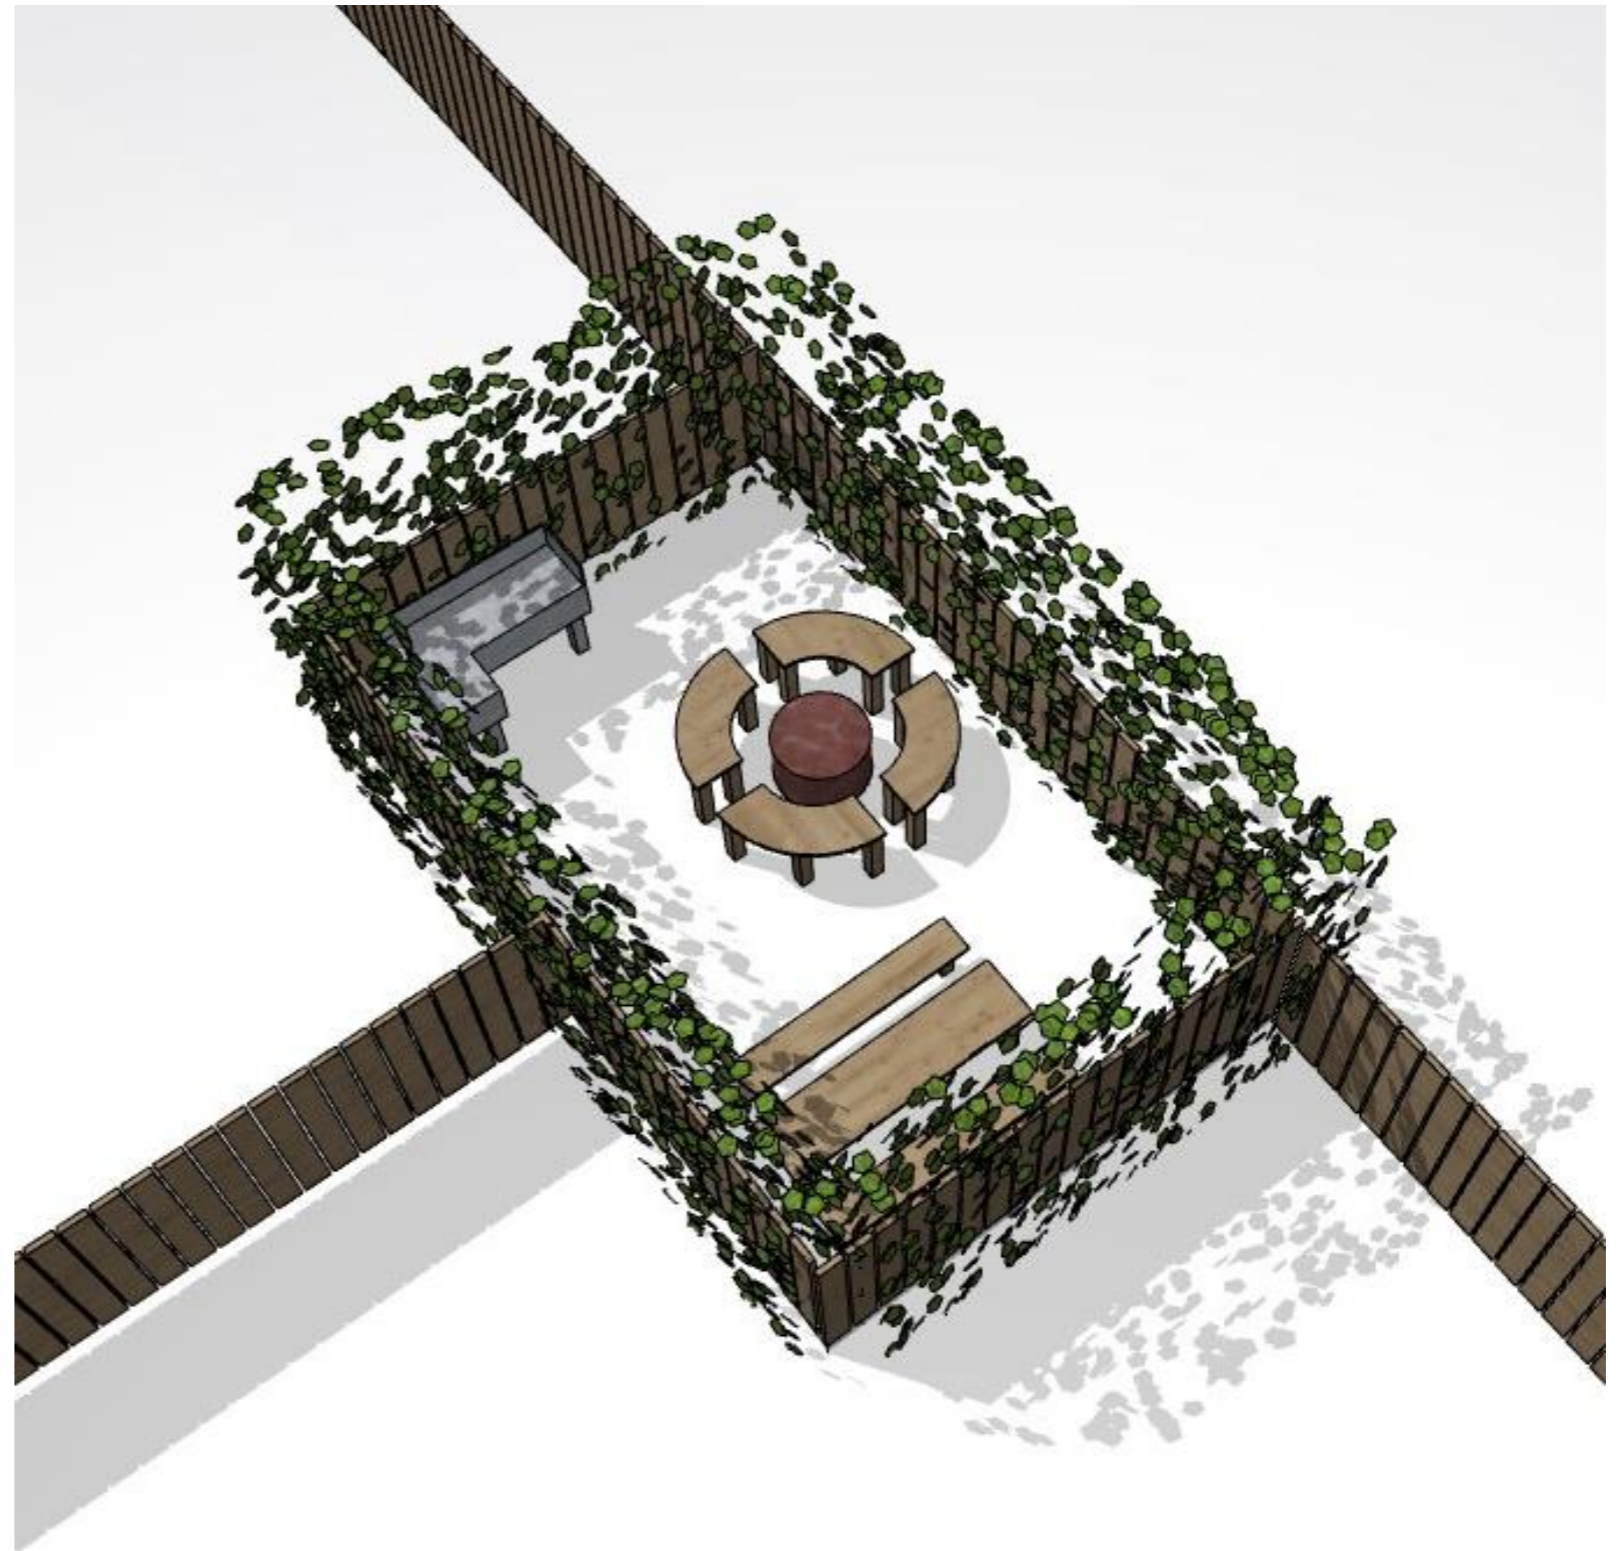

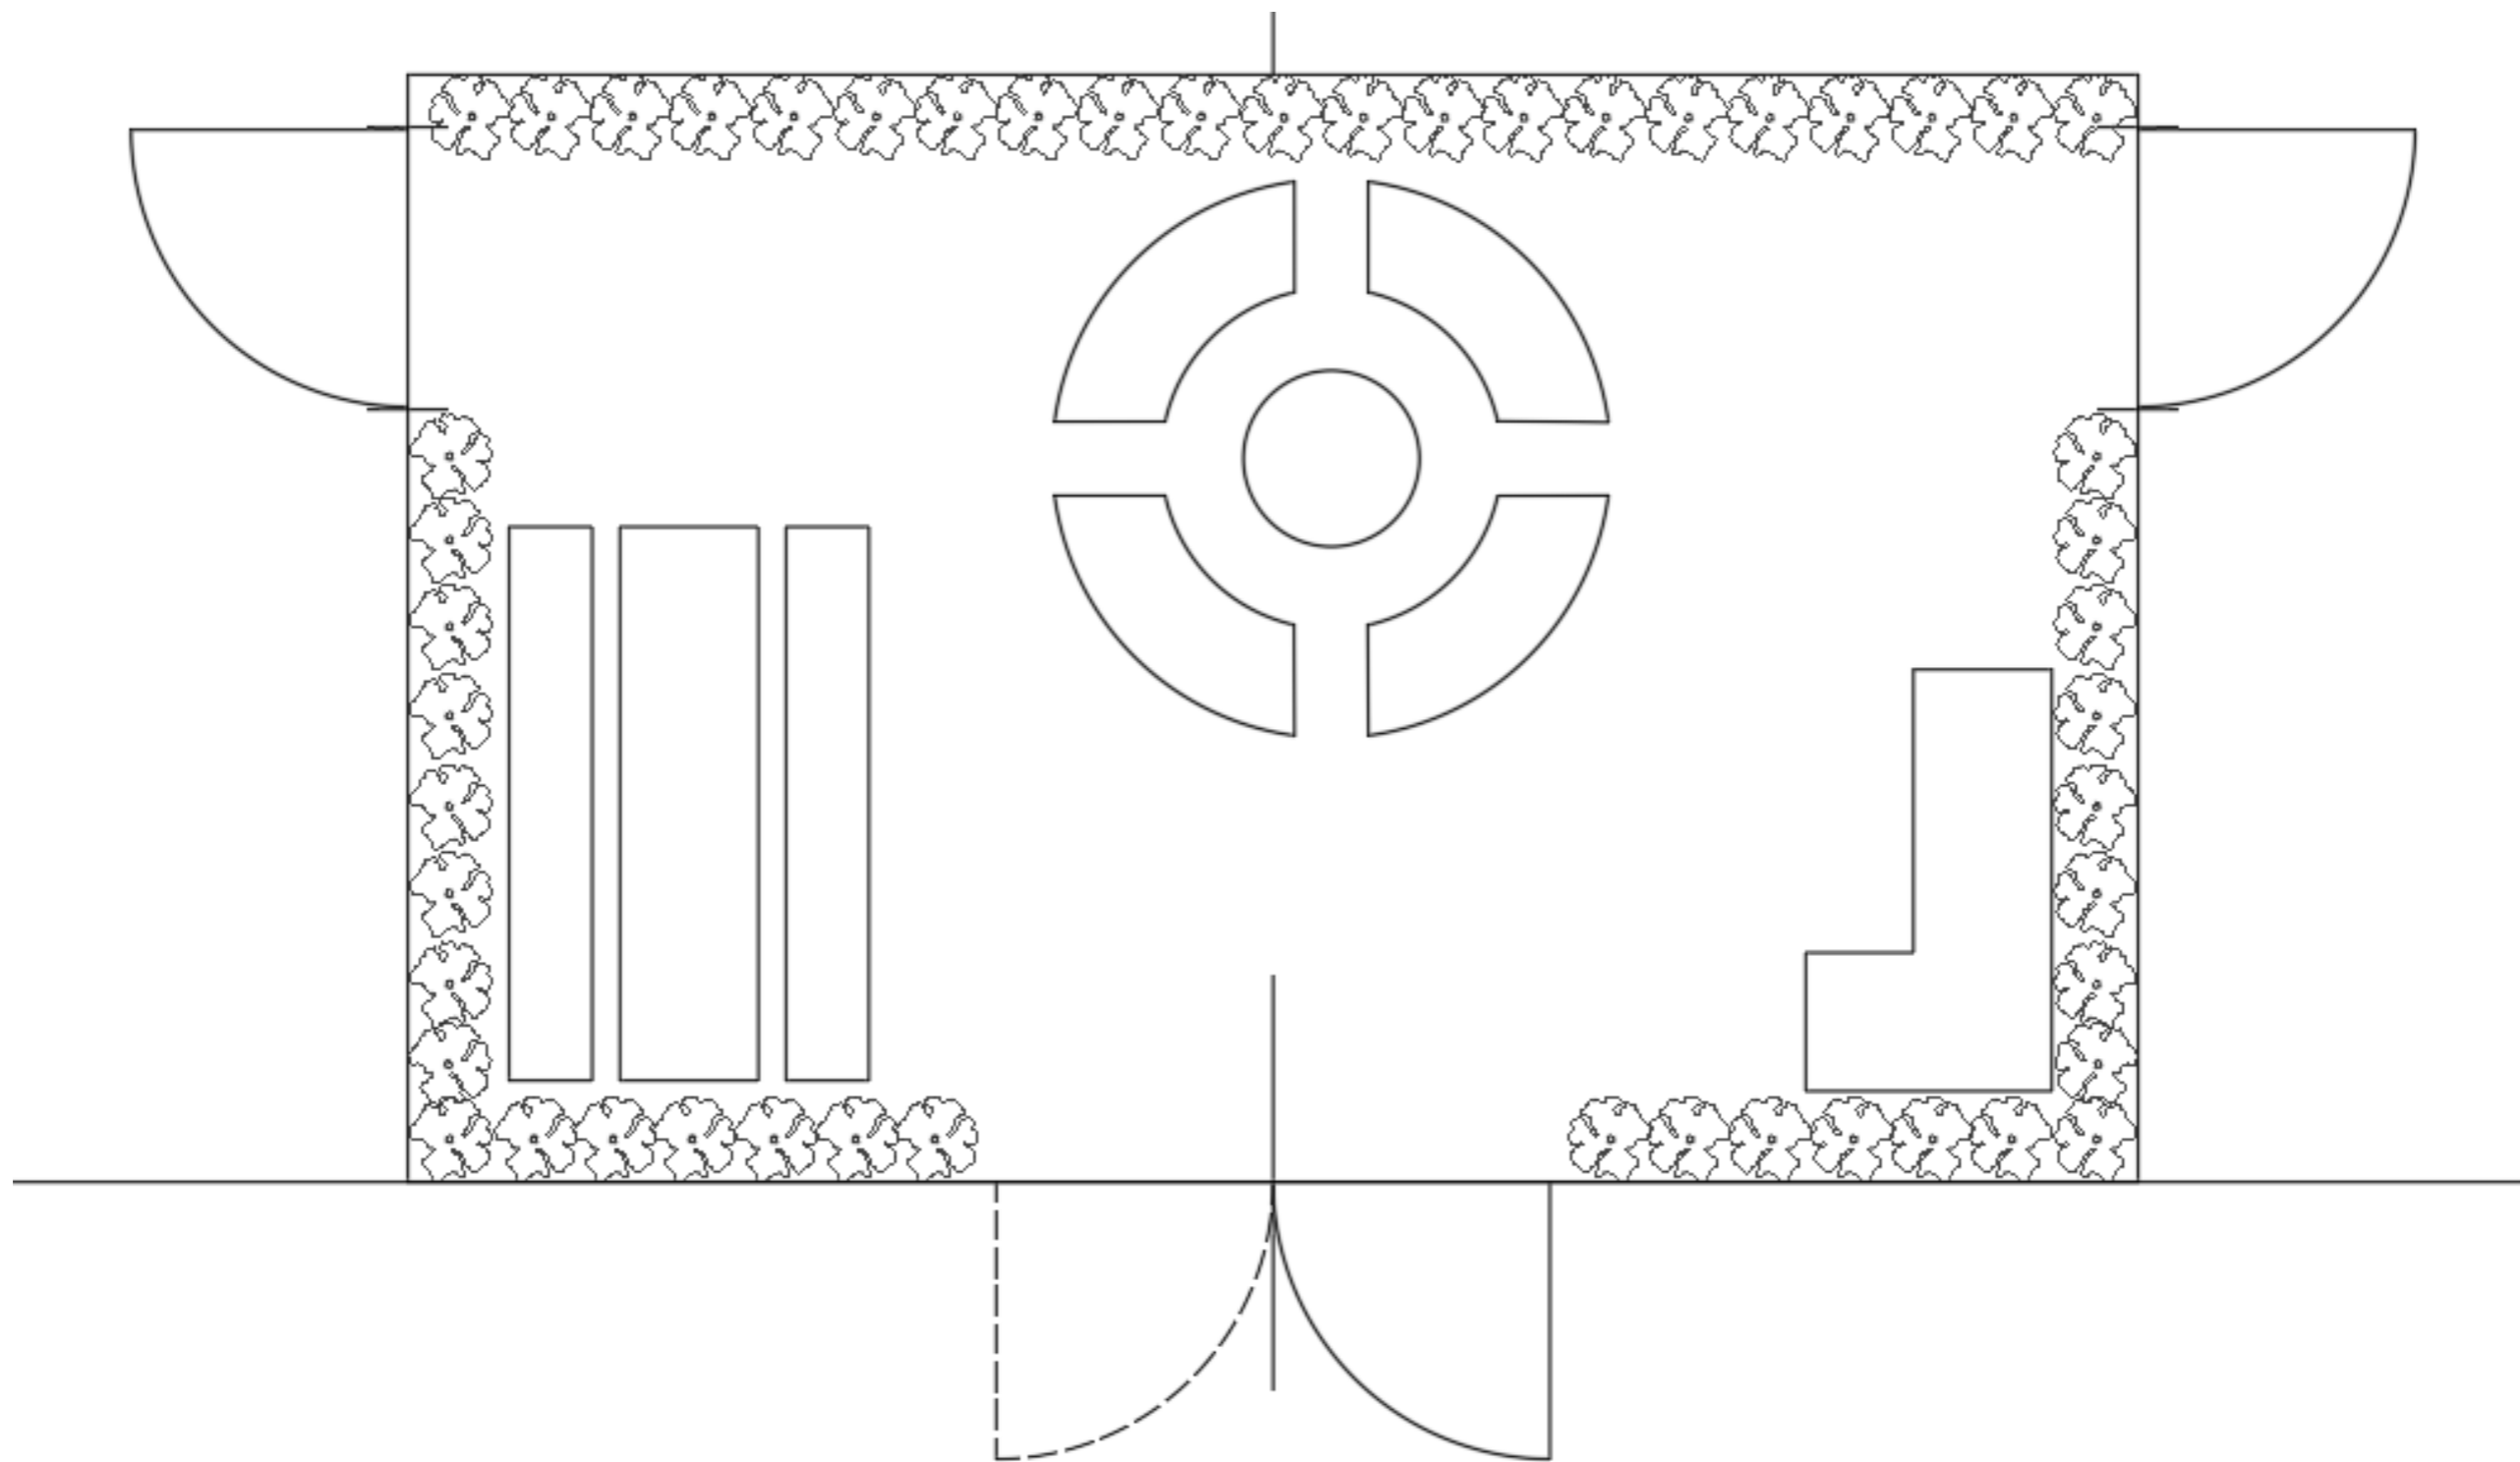


EAT TOGETHER


GRUNDRISS

N.065

VARIANTE: SPORT TOGHETER

- 25 m²
- Holzzaun als Sichtschutz
- Pflastersteine
- Basketballkorb oder Fußballtor
- Tischtennis (Verstaubar)

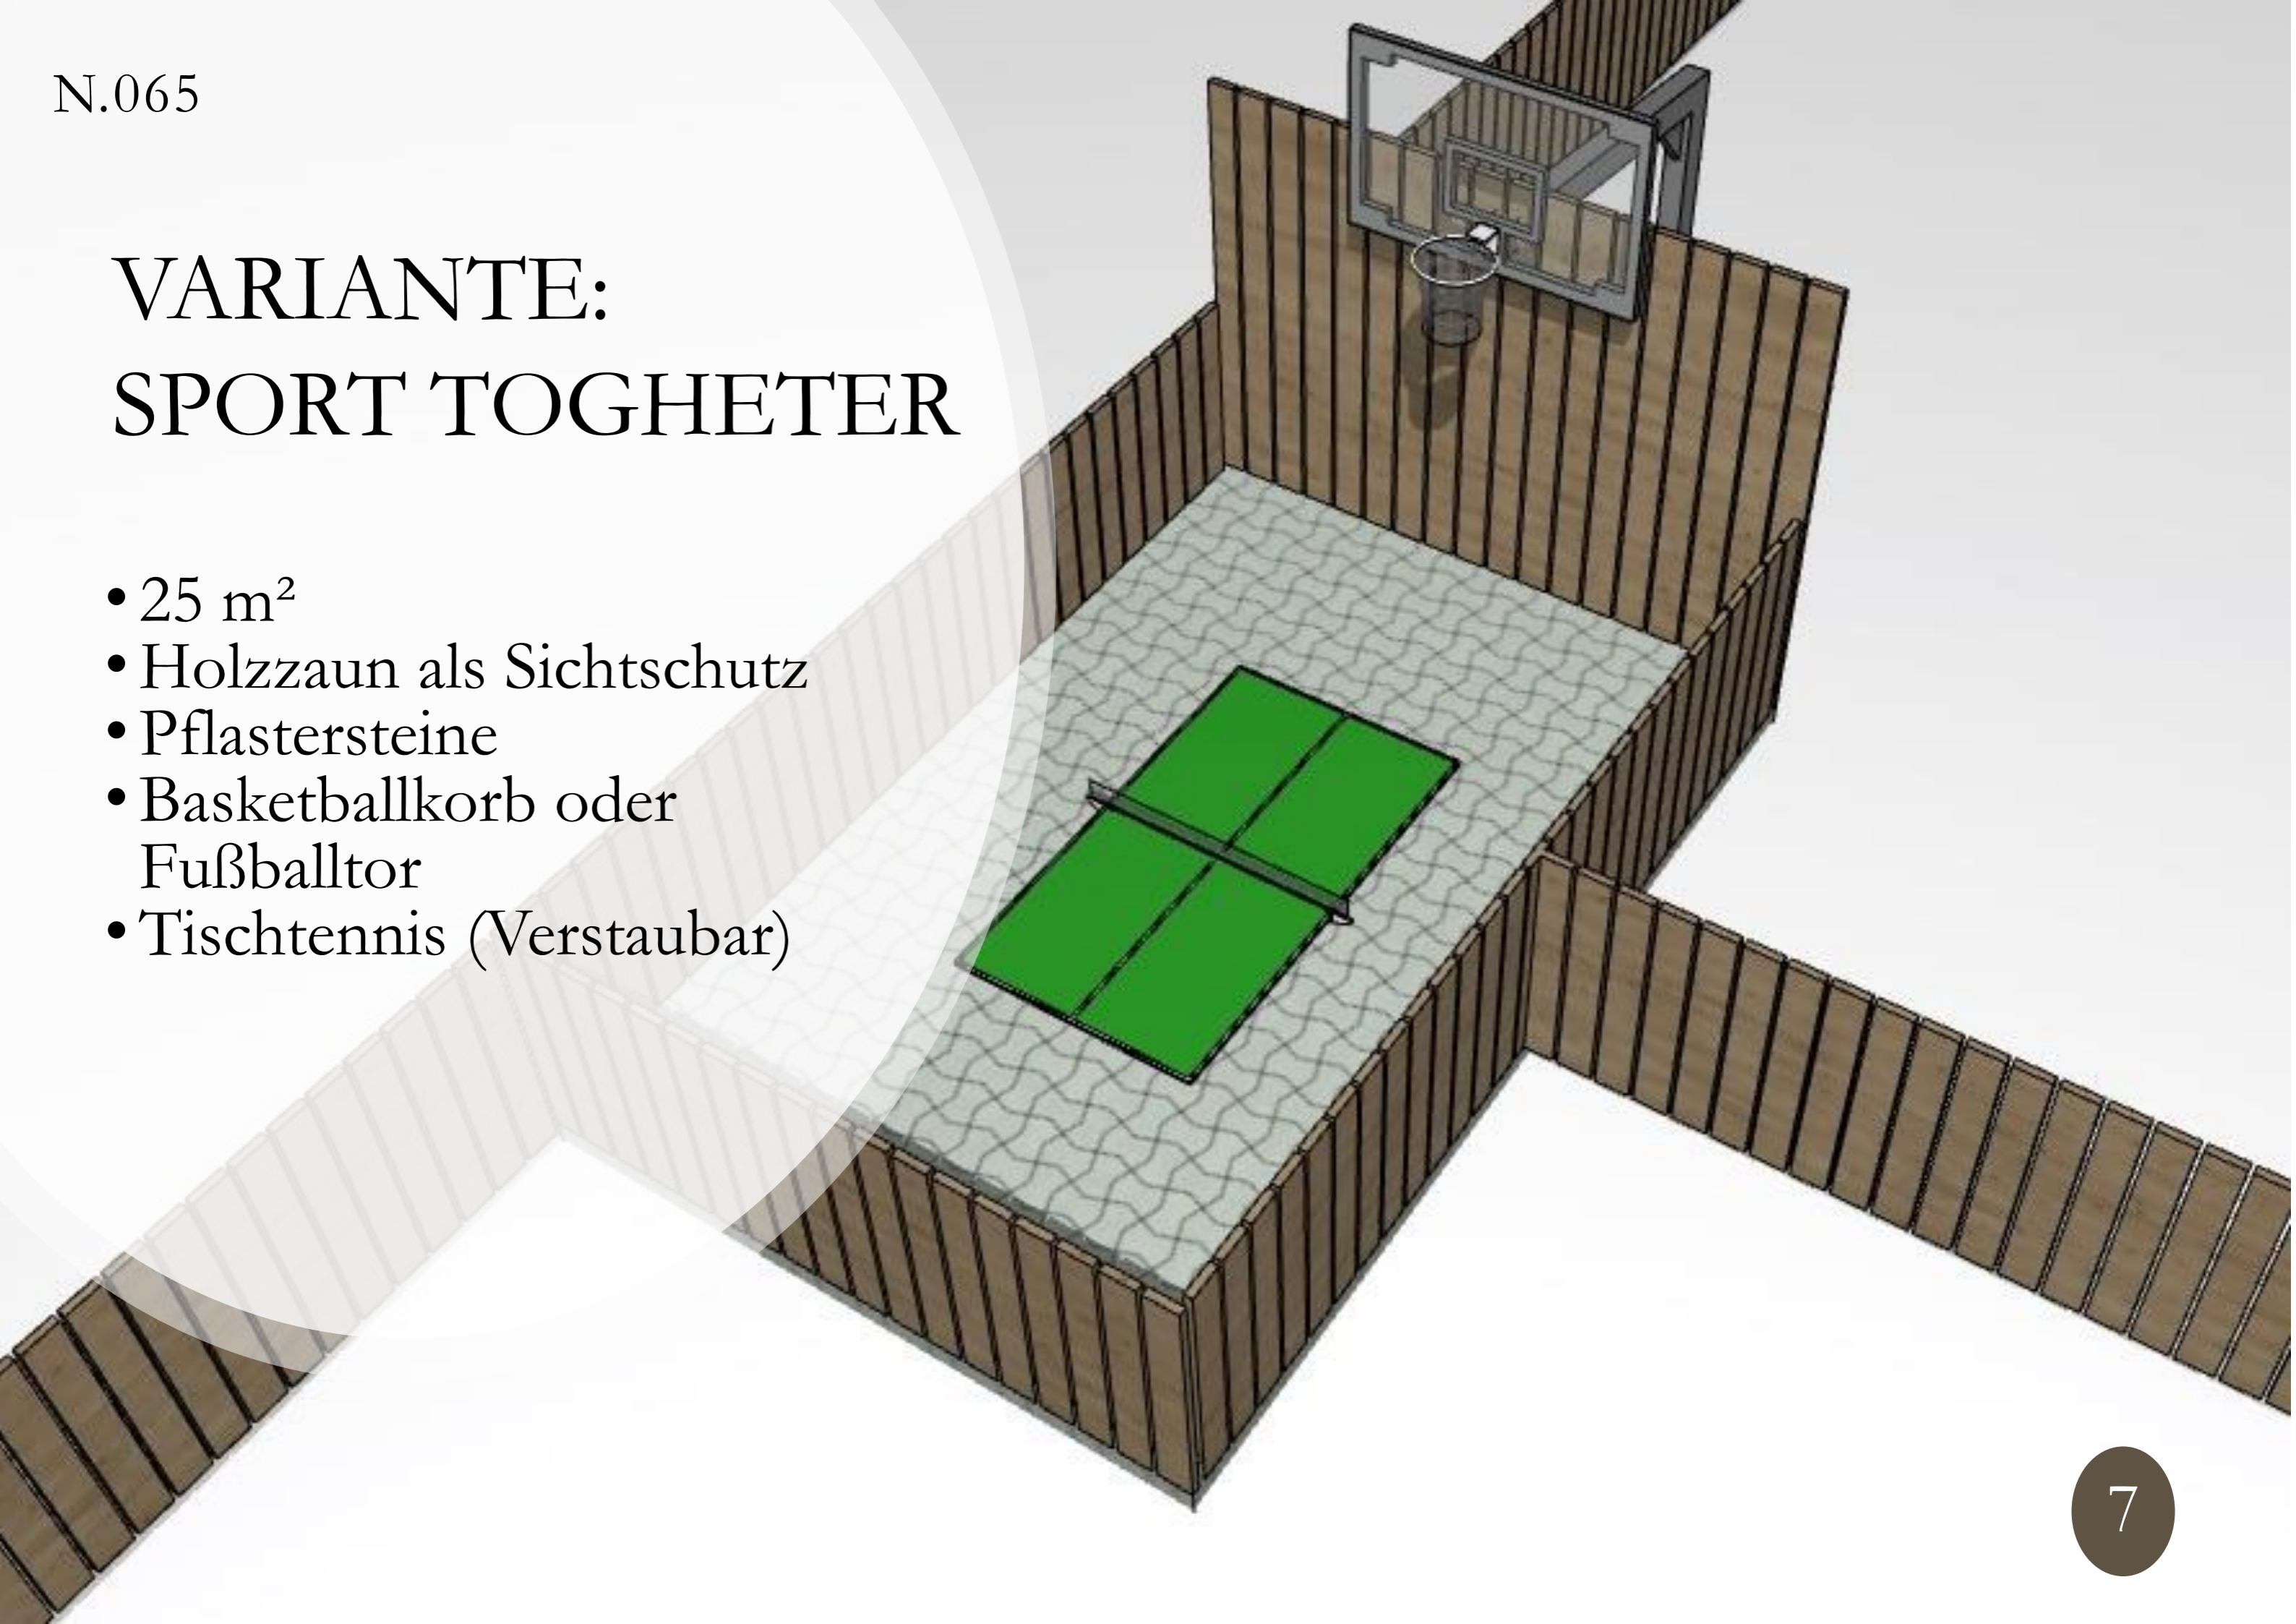

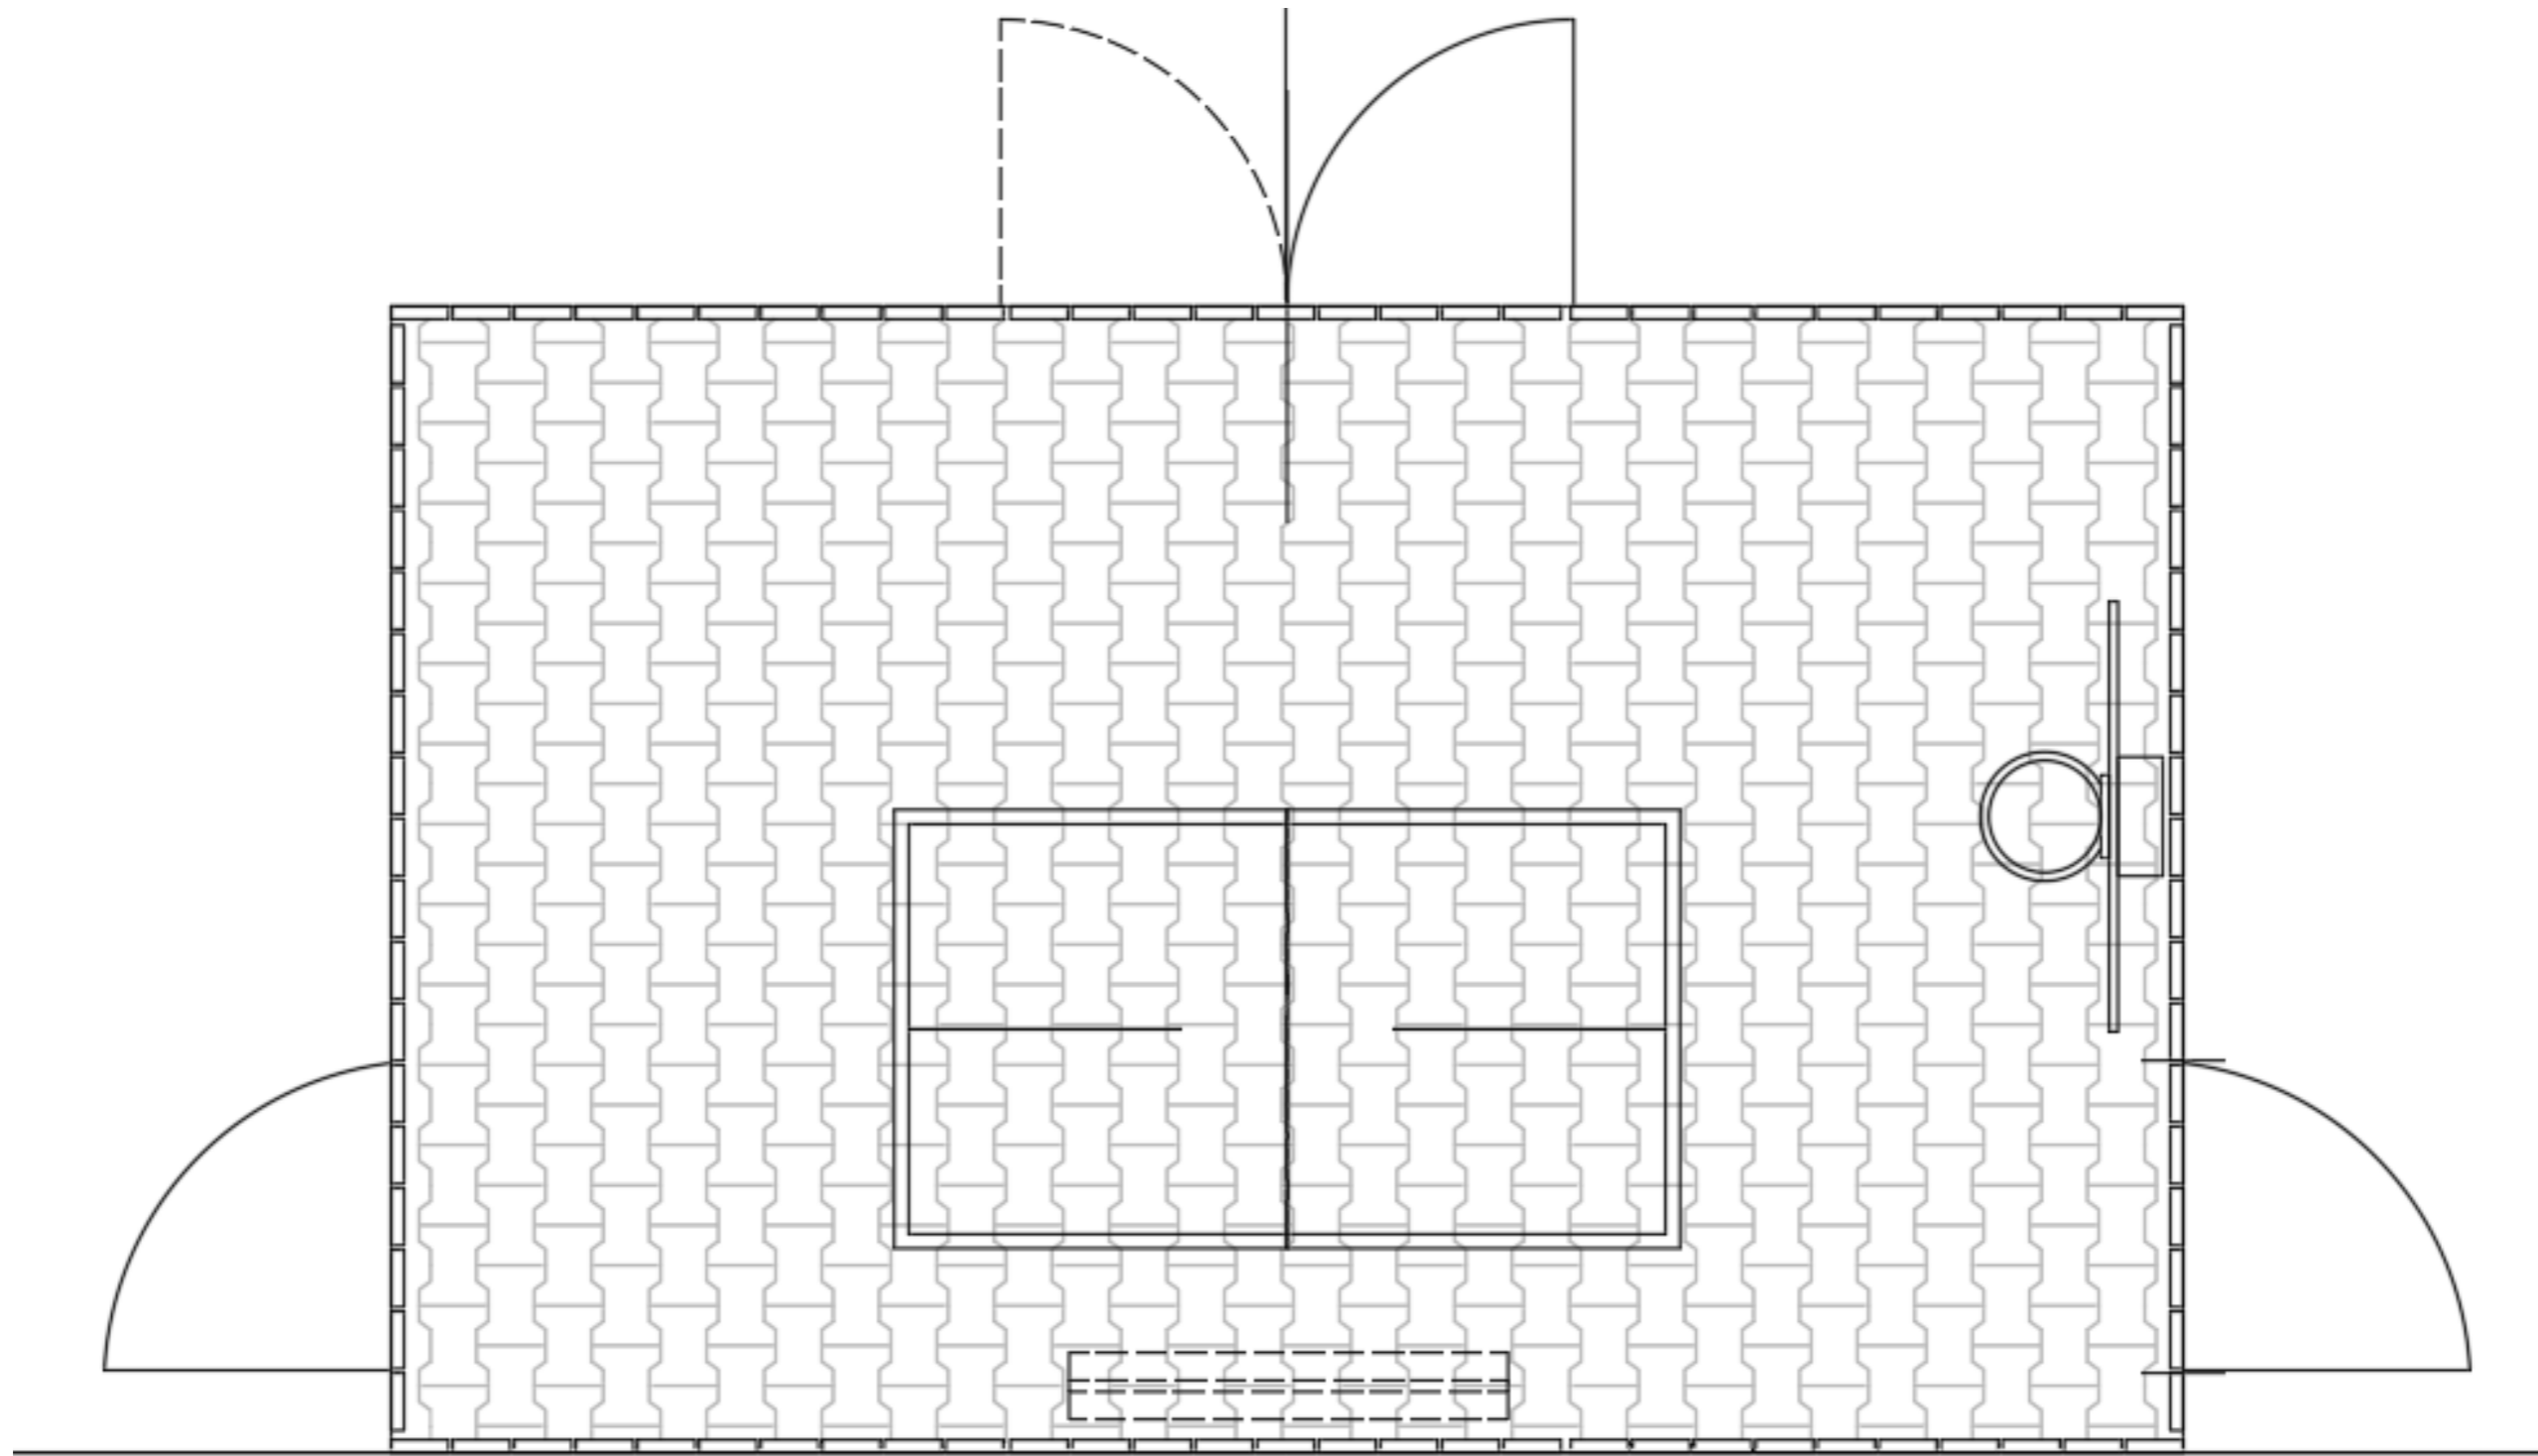

SPORT TOGETHER

GRUNDRISS



N.065

MODELL – EAT TOGHETER

9