


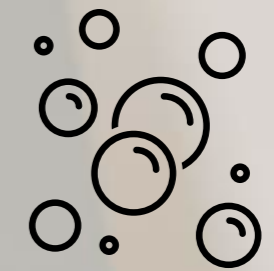

KUMPELBLASE





*Zwischen(un)RAUM23 -
Wiederbelebung der Nachbarschaft*


Das Konzept



„**Kumpelblase**“ – ein Konzept, welches sich aus zwei Elementen zusammensetzt und einerseits nachbarliche Spannungen auflöst, andererseits einen angenehmen Übergang zwischen privatem und öffentlichem Raum schafft. Ein Gartenzaun mit darin integrierten Gemüsebeeten trennt die privaten Vorgärten und Häuser vom öffentlichen Straßenverkehr. Eine Feuerstelle mit gemeinschaftlicher nachbarlicher Nutzung verbindet die einzelnen Nachbarsgrundstücke. Auf diese Weise werden eine angenehme zwischenmenschliche Atmosphäre sowie ein dynamisches Dorfleben hergestellt.

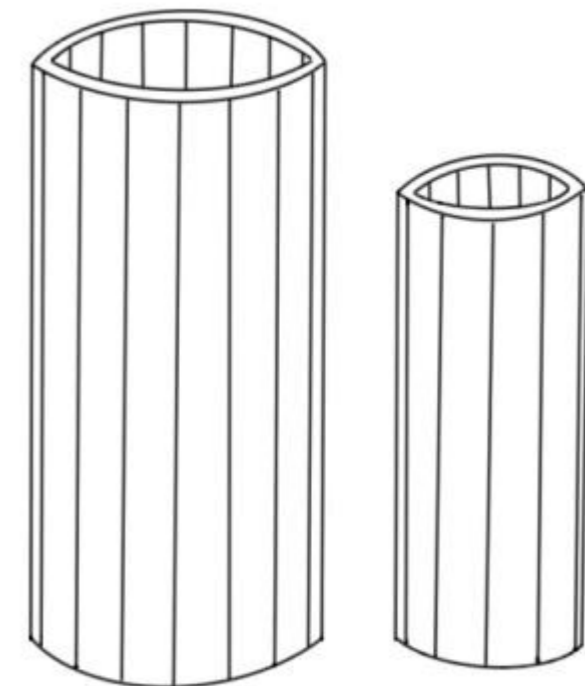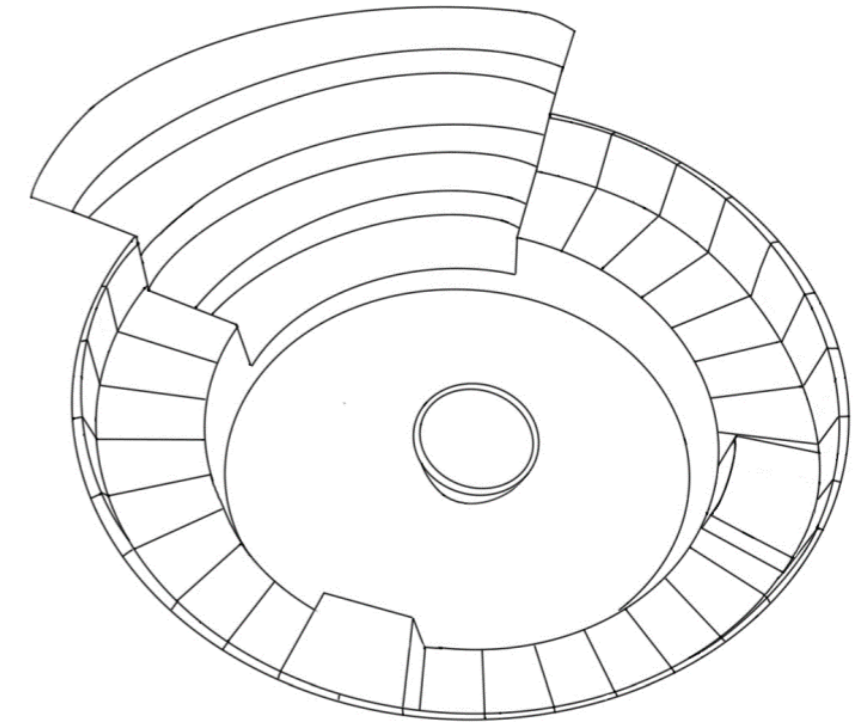

Hochbeete & Zaun

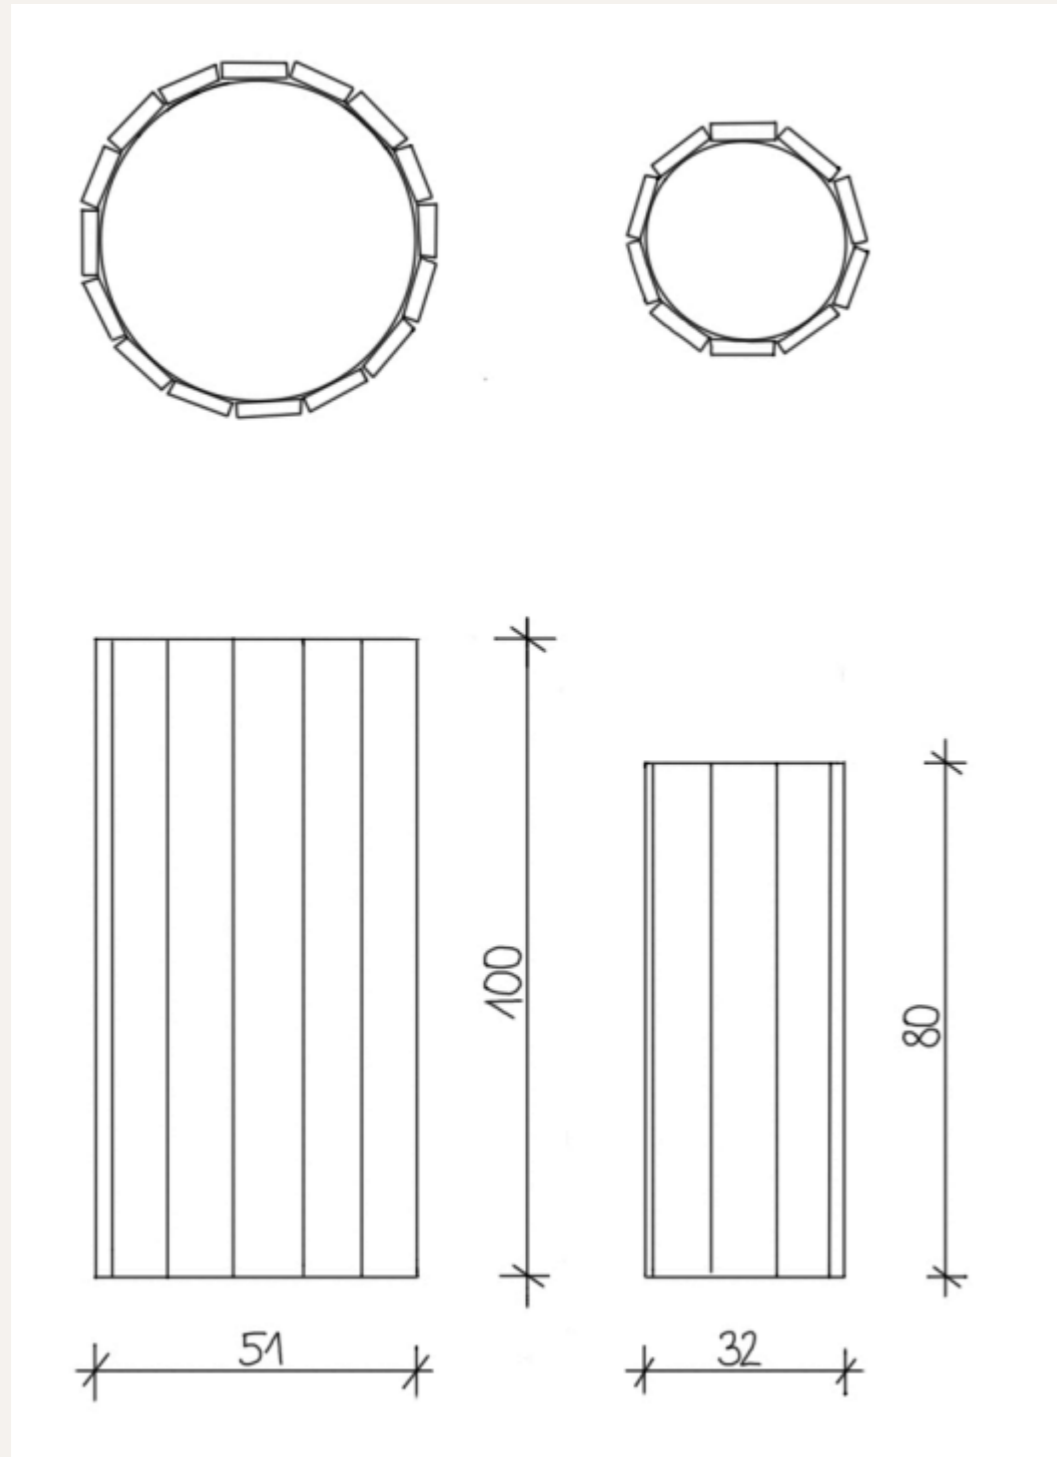


Die aus Lärchenholz gefertigten Gemüsebeete sind allseitig zugänglich: Während die Beete auf der Innenseite des Gartenzaunes den Grundstückbesitzern vorbehalten sind, können die am Gehsteig grenzenden Beete zusätzlich von Passanten genutzt werden. Diese Zusammensetzung des Zaunes fördert nicht nur die Kommunikation zwischen den einzelnen Nachbarn, sondern gleichzeitig den Austausch unter den Dorfbewohnern.

Die Beete weisen durchgehend unterschiedliche Höhen und Breiten auf und sind somit für Groß und Klein benutzbar. Durch diese Anordnung ergibt sich schließlich ein verspieltes Gesamtbild.

Durchmesser: 32cm, 51cm, 70cm, 20cm

Höhen: 120cm, 100cm, 80cm, 60cm, 30cm

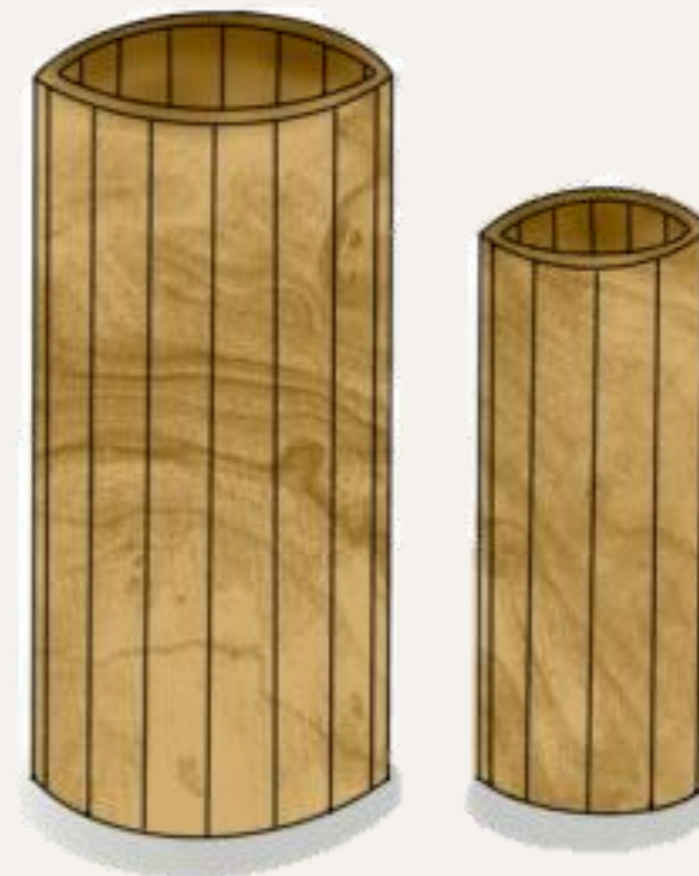


Hochbeete & Zaun





Feuerstelle



Die Feuerstelle ist vollständig in den Boden eingelassen. Ein Weg aus runden Steinplatten führt zu einem breiten Stufenabgang hin, der in der Mitte zweier Grundstücke platziert ist und den Zugang von beiden Nachbargärten ermöglicht. Die Rückenlehne und die Sitzfläche der Feuerstelle bestehen, wie die Gemüsebeete, aus Lärchenholz. Der Boden und die Stufen hingegen aus Quarzit-Polygonalplatten. Zwei Ablageflächen und eine große Feuerschale machen die „Kumpelblase“ komplett, sodass einem gemütlichen nachbarschaftlichen Zusammenkommen nichts mehr im Wege steht.

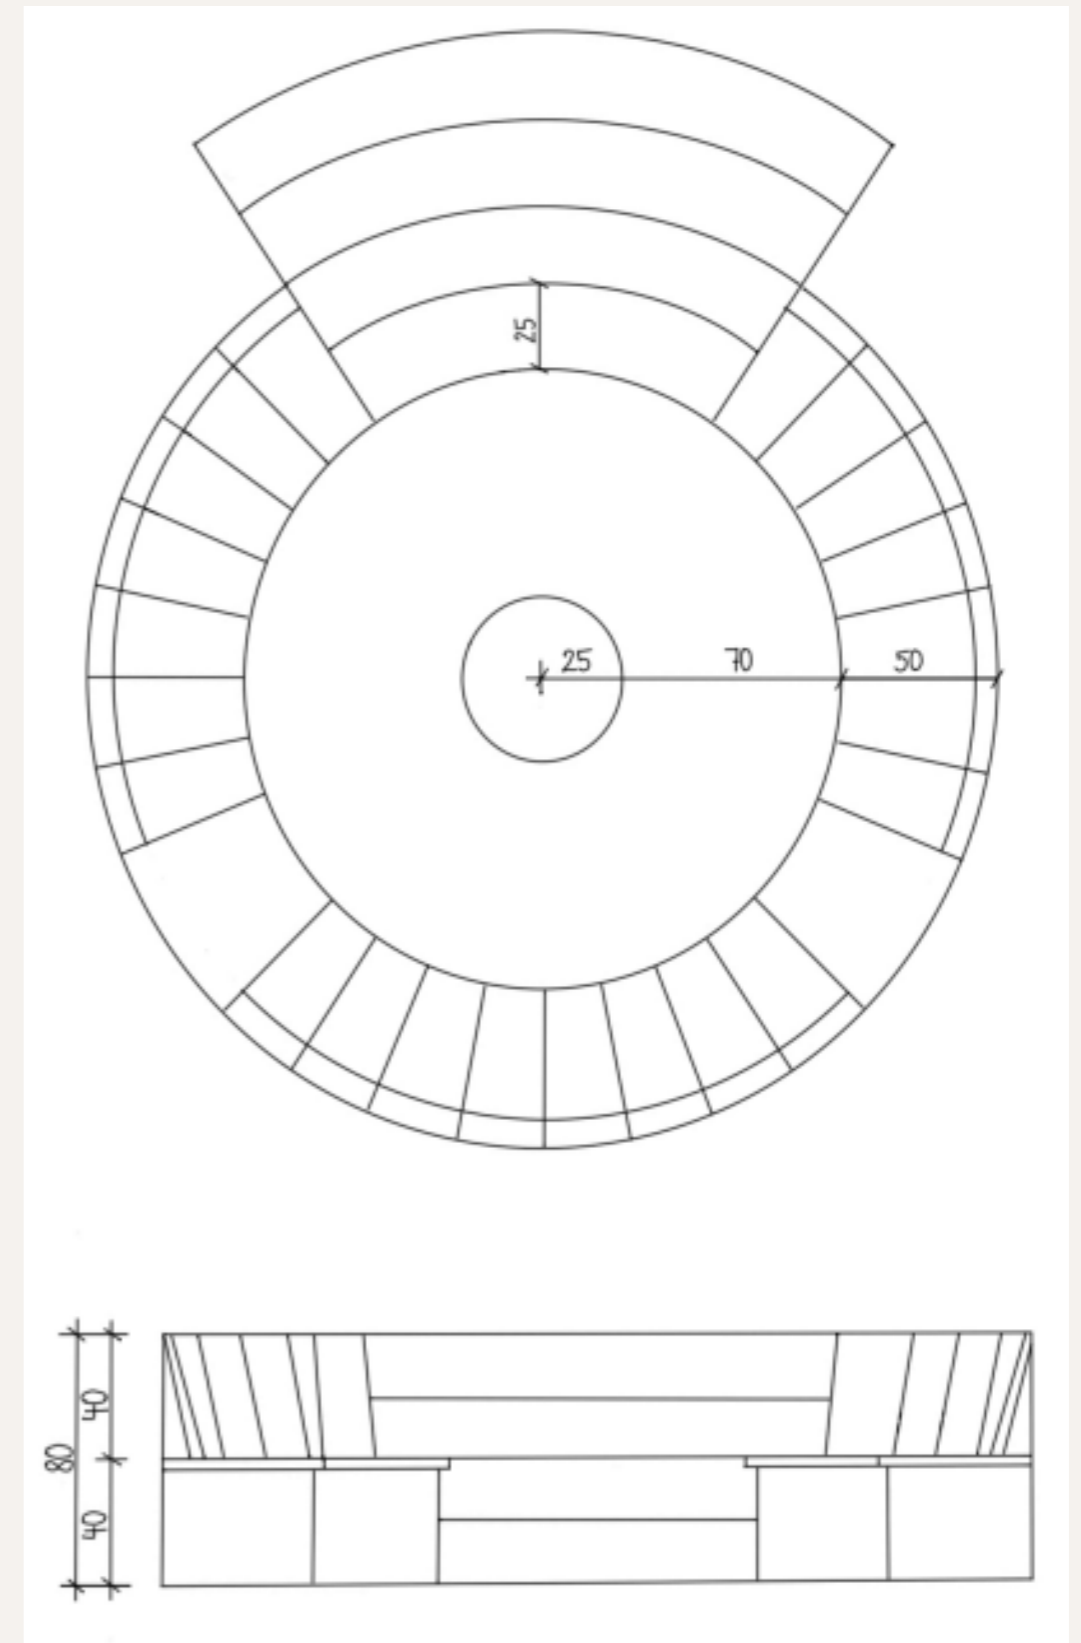

Feuerstelle

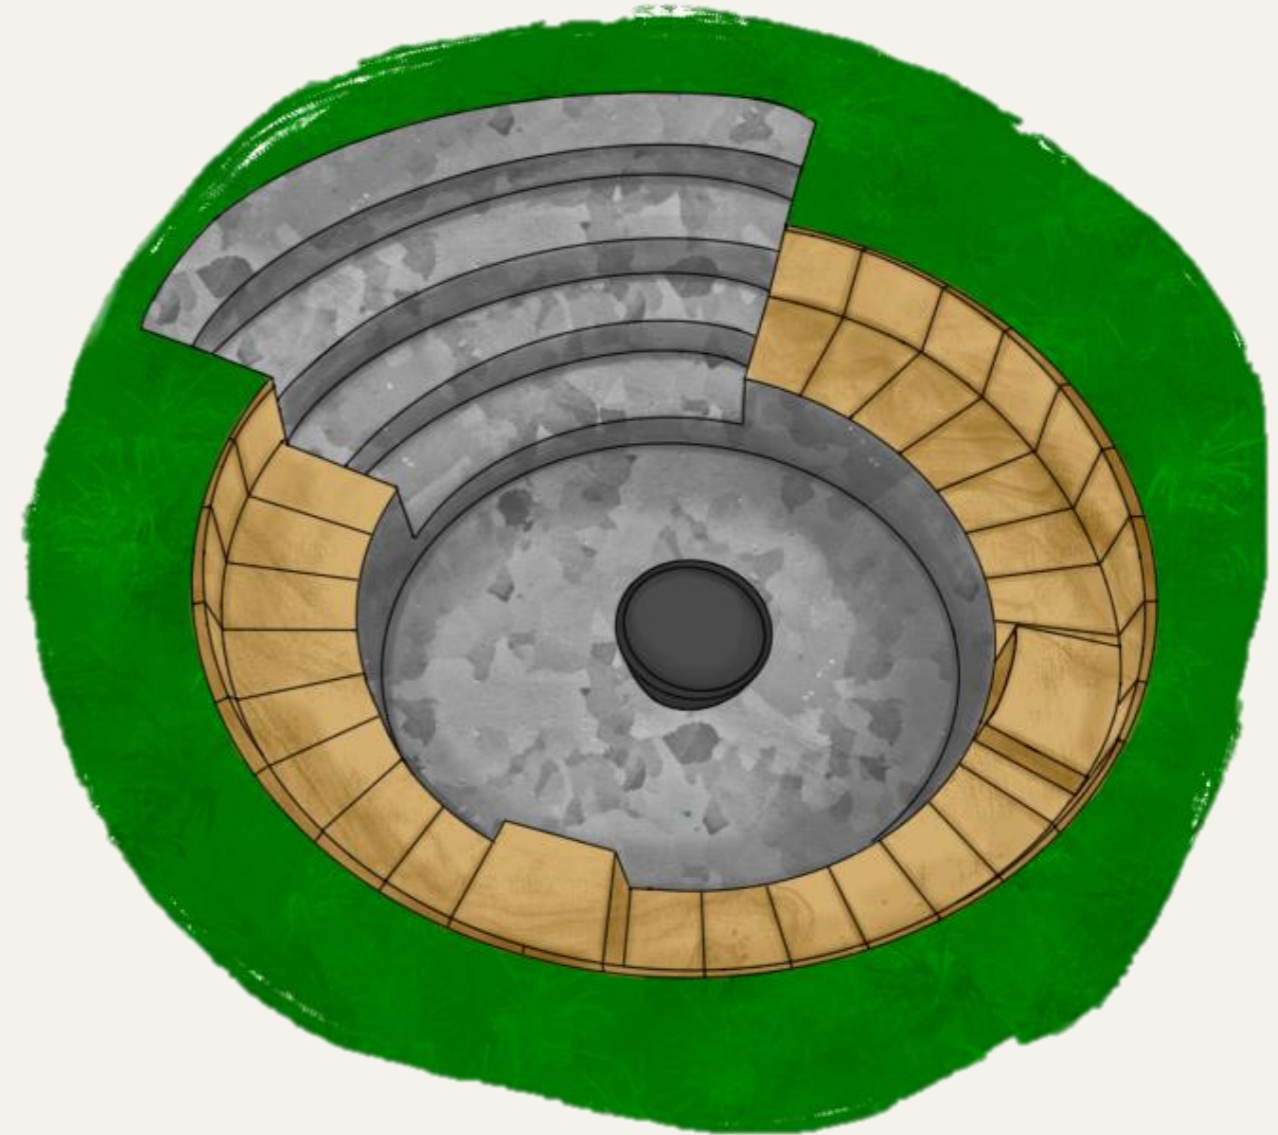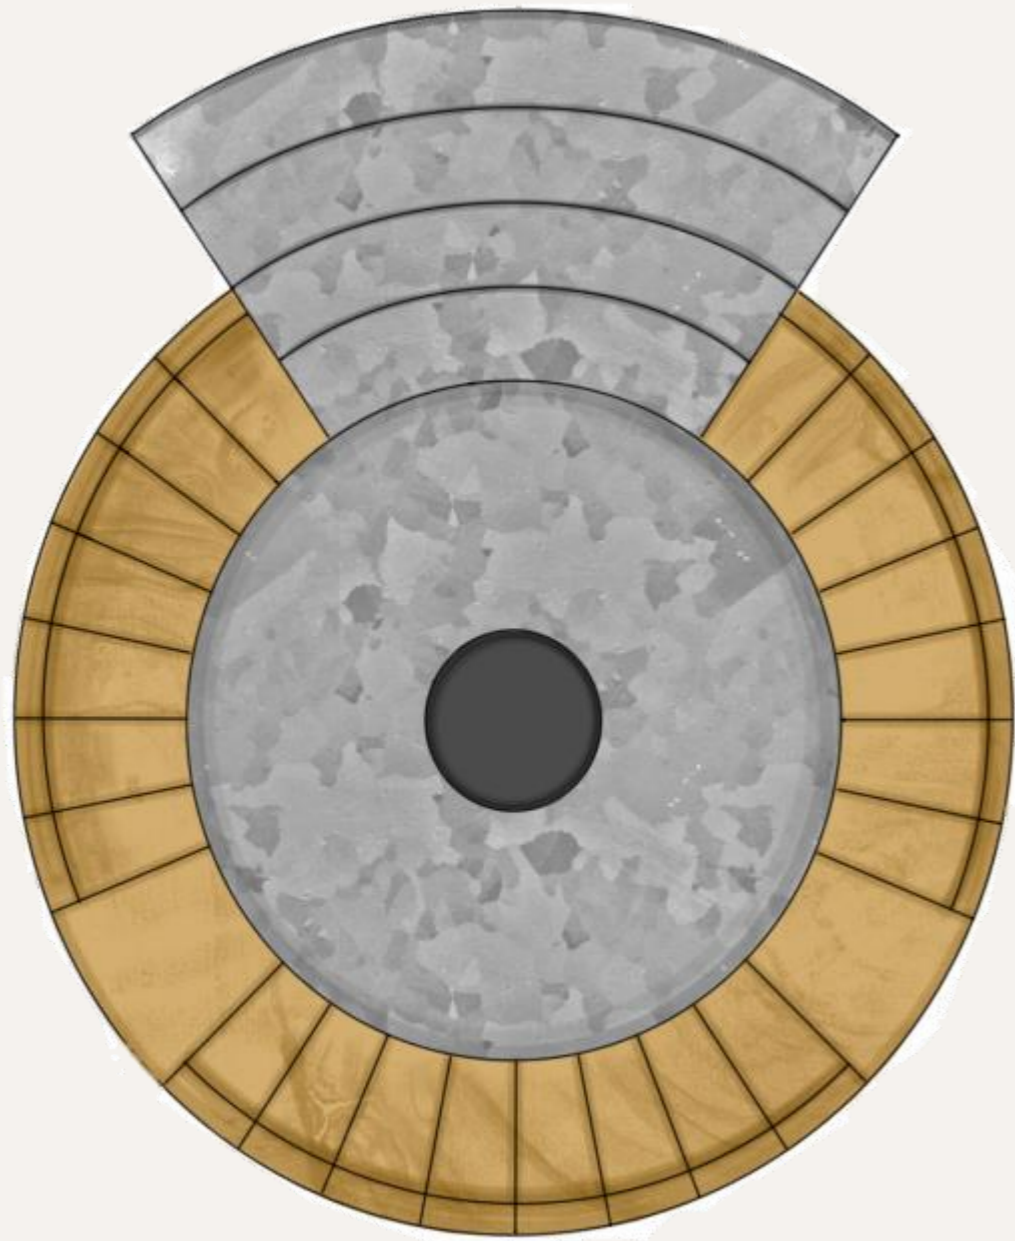

Grundriss

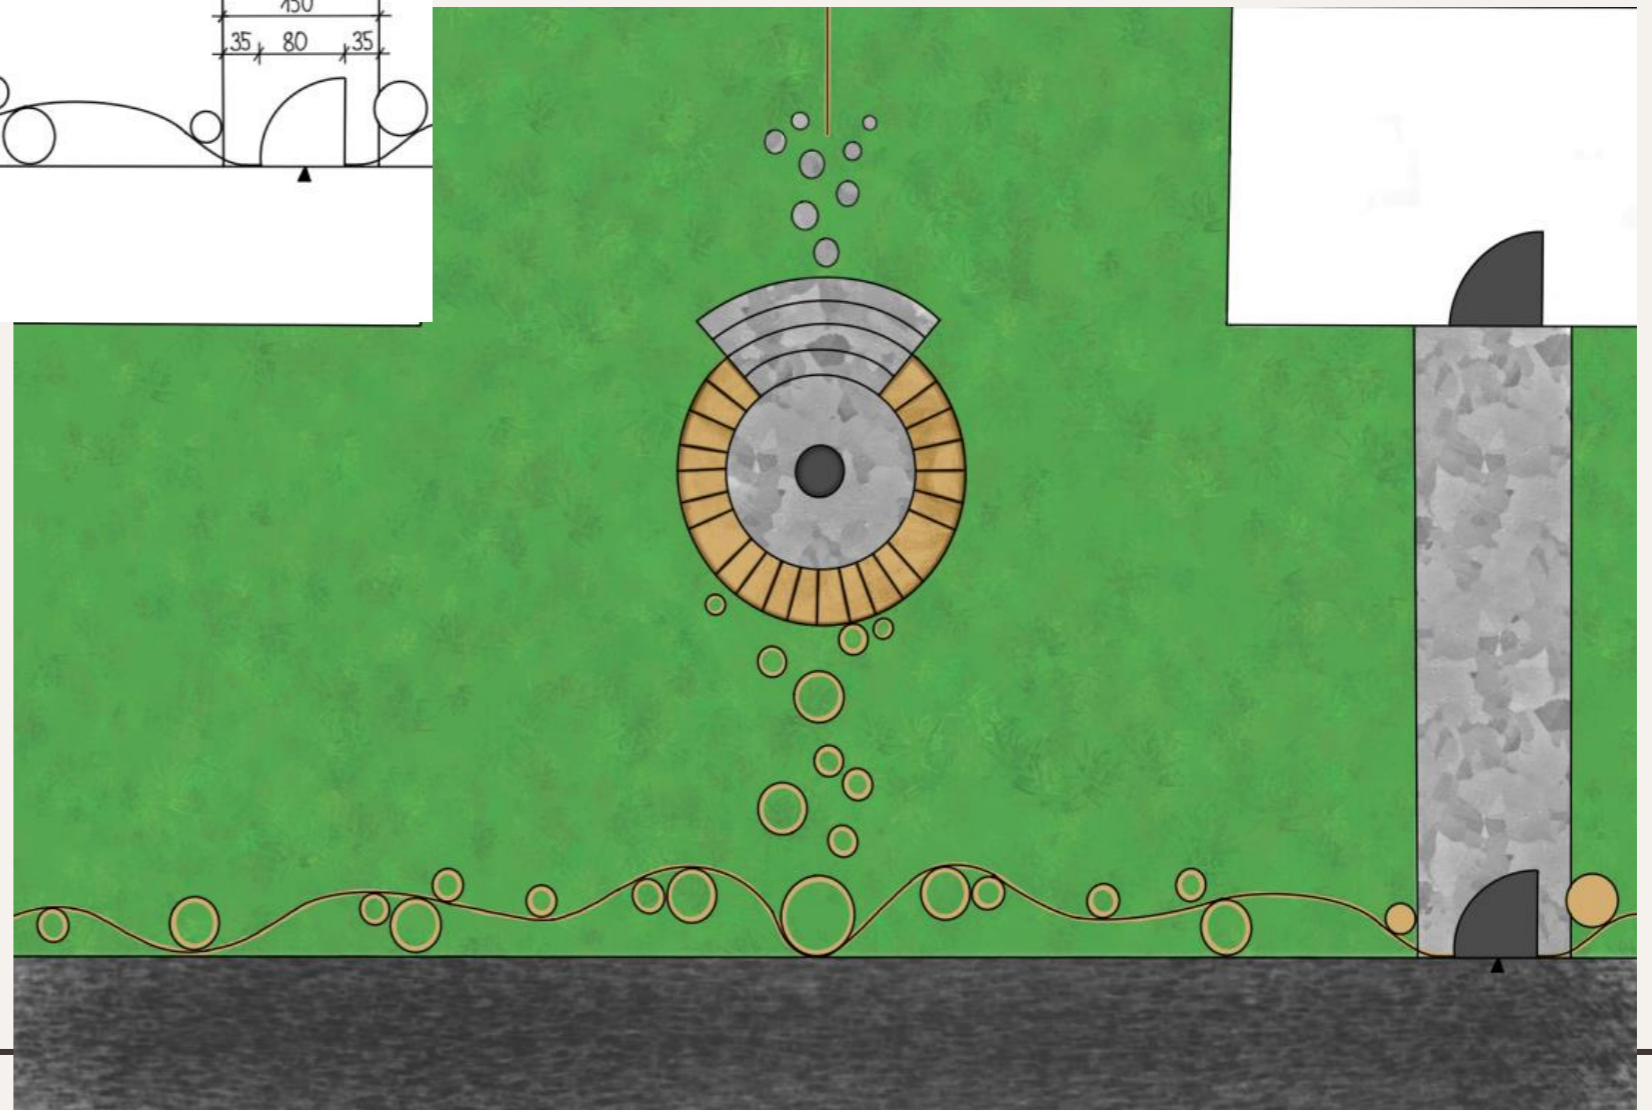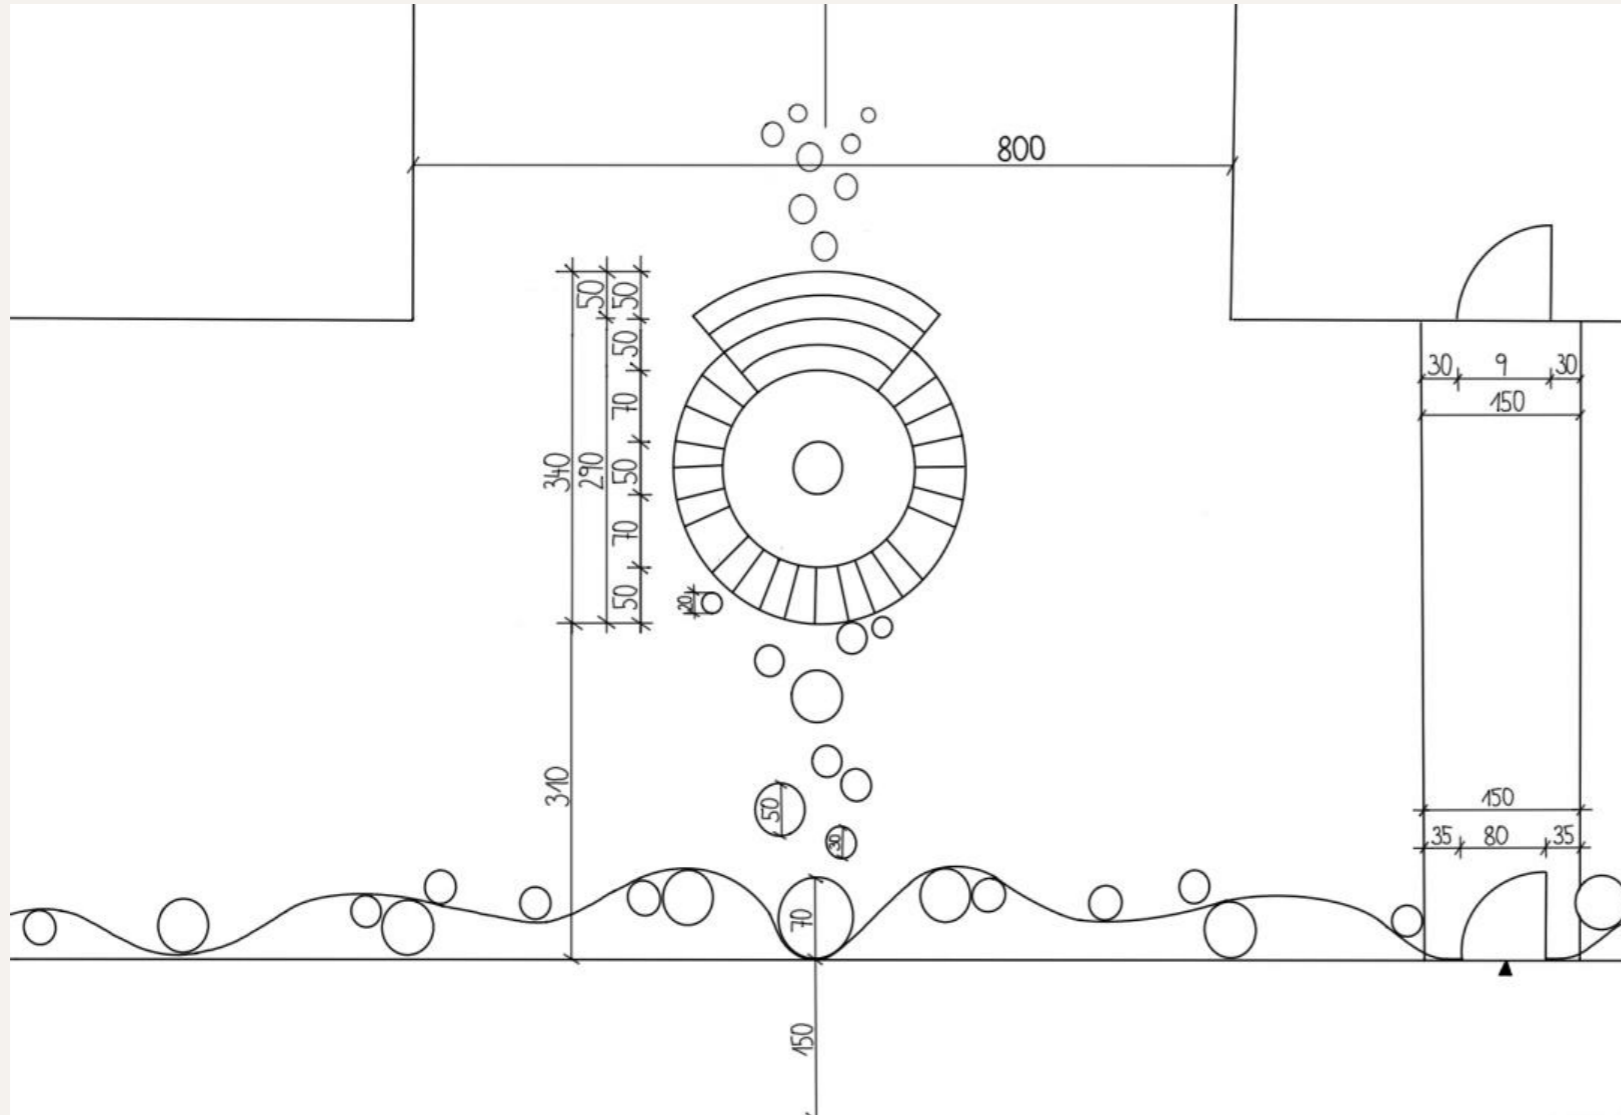

Modellfotos

