



# COMMUNITY CIRCLE

---

PROJEKTNR. 071



INHALT

Darstellung

GRUNDRISS, ANSICHT

Material

Idee


Lageplan 1:100

Konzept

Montage

Modell 1:10

# LAGEPLAN 1:100

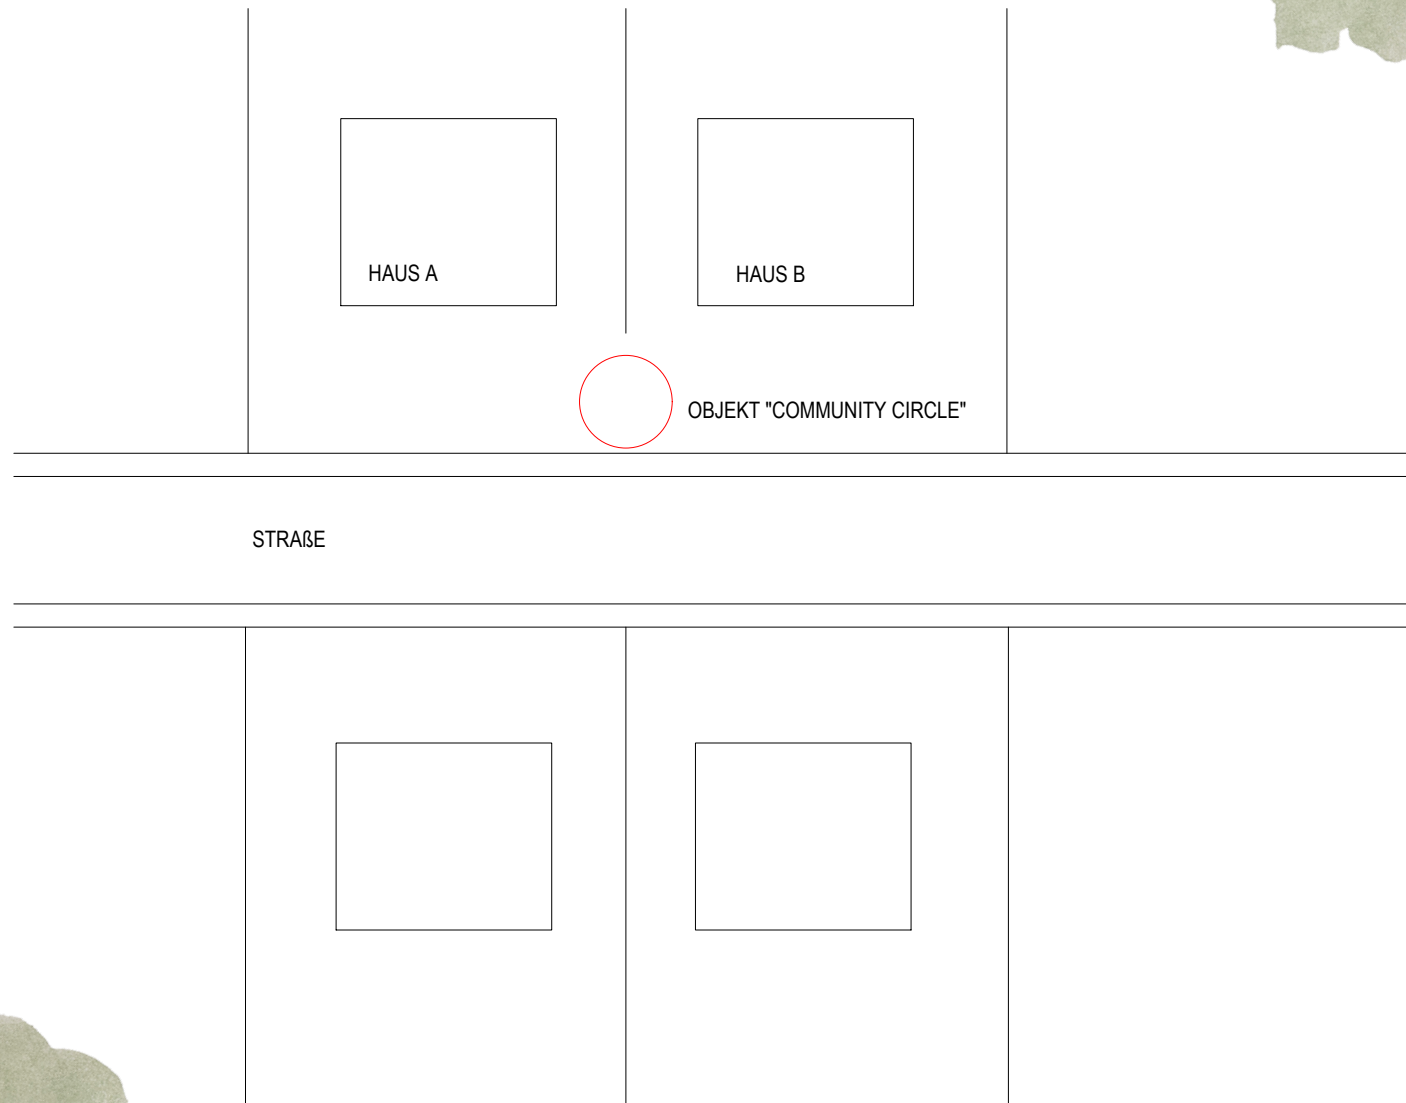

# IDEE


Mit diesem "**Community Circle**" sollen Menschen zusammenkommen können. Ich will Menschen aus ihrer schon ewig andauernden Komfortzone herausholen. Es soll ein Raum entstehen, wo sich alle gemeinsam wohlfühlen und sozialisieren können.

Egal ob in der Früh, am Abend oder an einem sehr sonnigen Tag. Der "**Community Circle**" **erfüllt alle Bedingungen für einen Treffpunkt.**





# KONZEPT

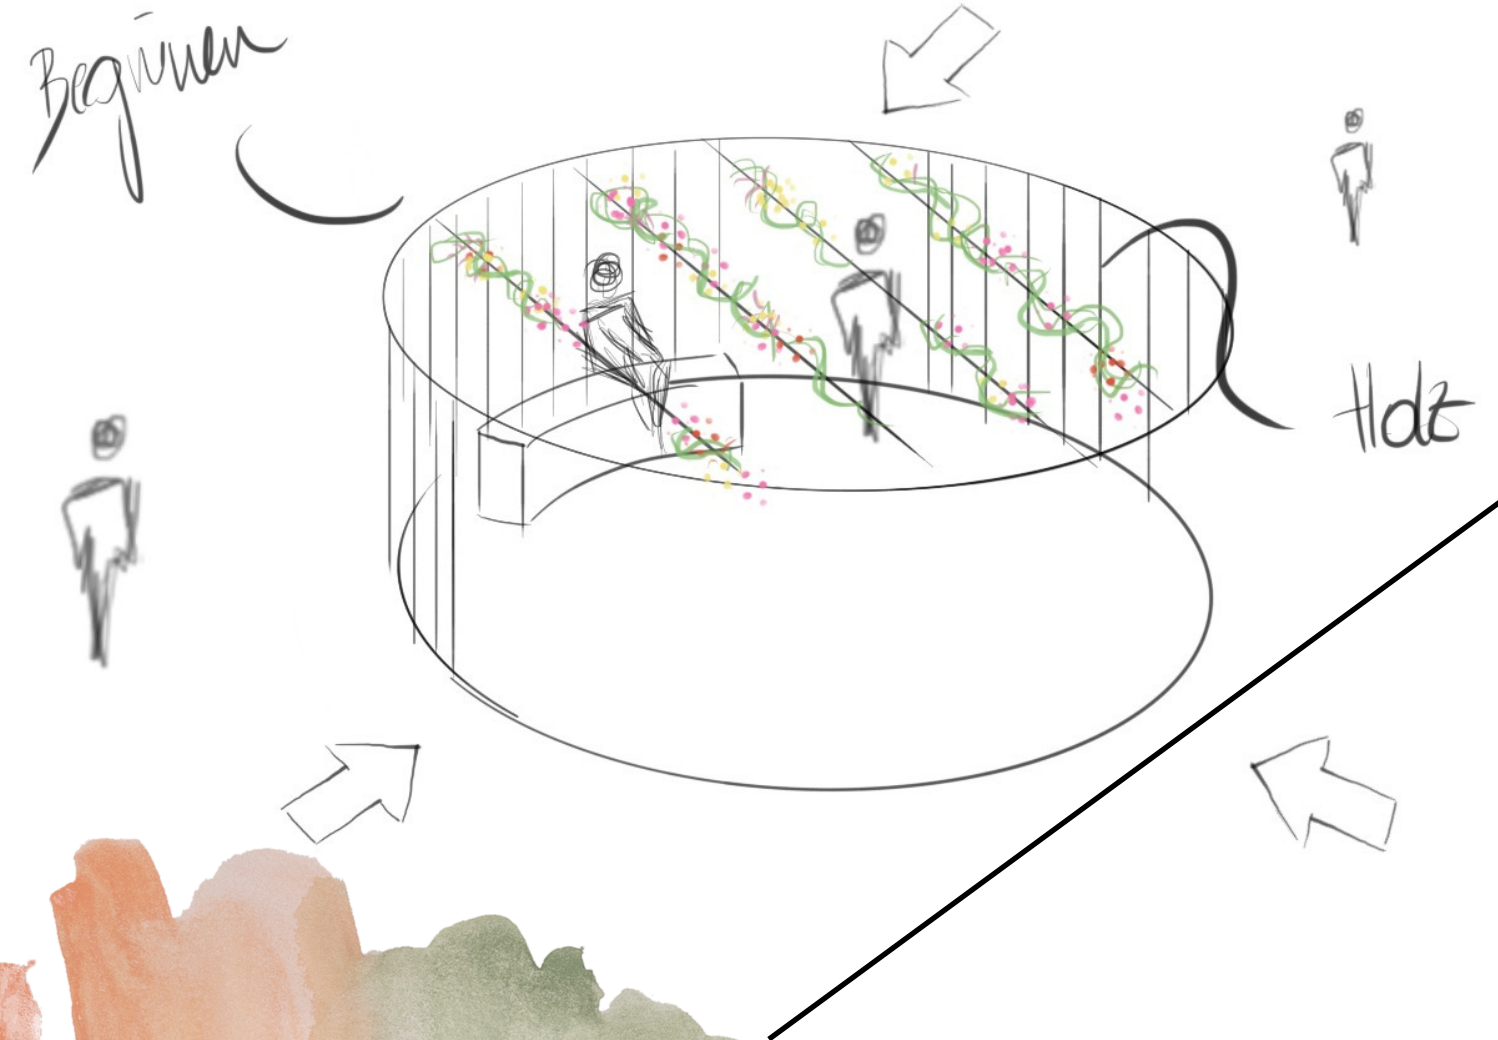


Der Raum ist von **drei Seiten** begehbar. Davon sind **2 Seiten** direkt von den **zwei Häusern** nebeneinander und die **3. Seite**, von der **Straße** betretbar.

Zudem sind Innen auch **Sitzgelegenheiten** vorhanden. Die Konstruktion besteht hauptsächlich aus **Holz** und hat ein **begrüntes Dach**. Dies dient im Sommer als Schutz vor der Sonne und zugleich verschafft diese Überdachung einen geschlossenen Raum.


# DARSTELLUNG

---


GRUNDRISS

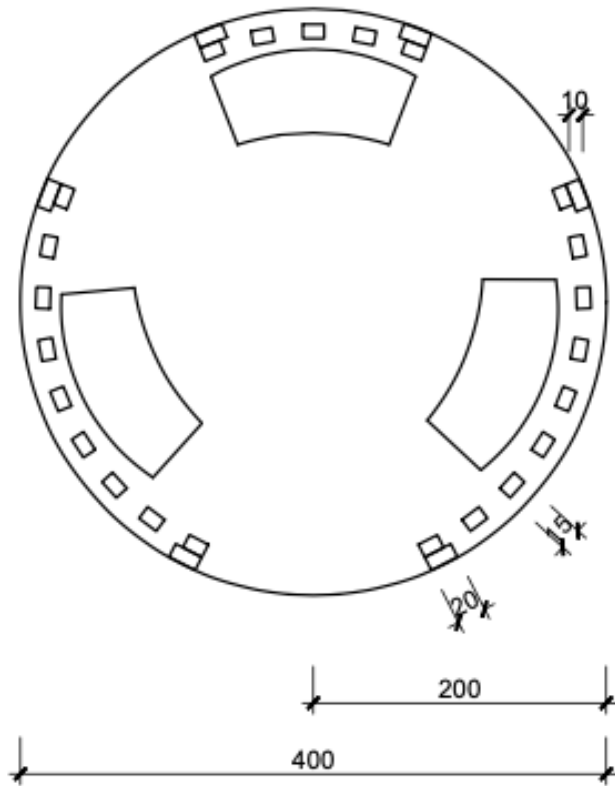

ANSICHT

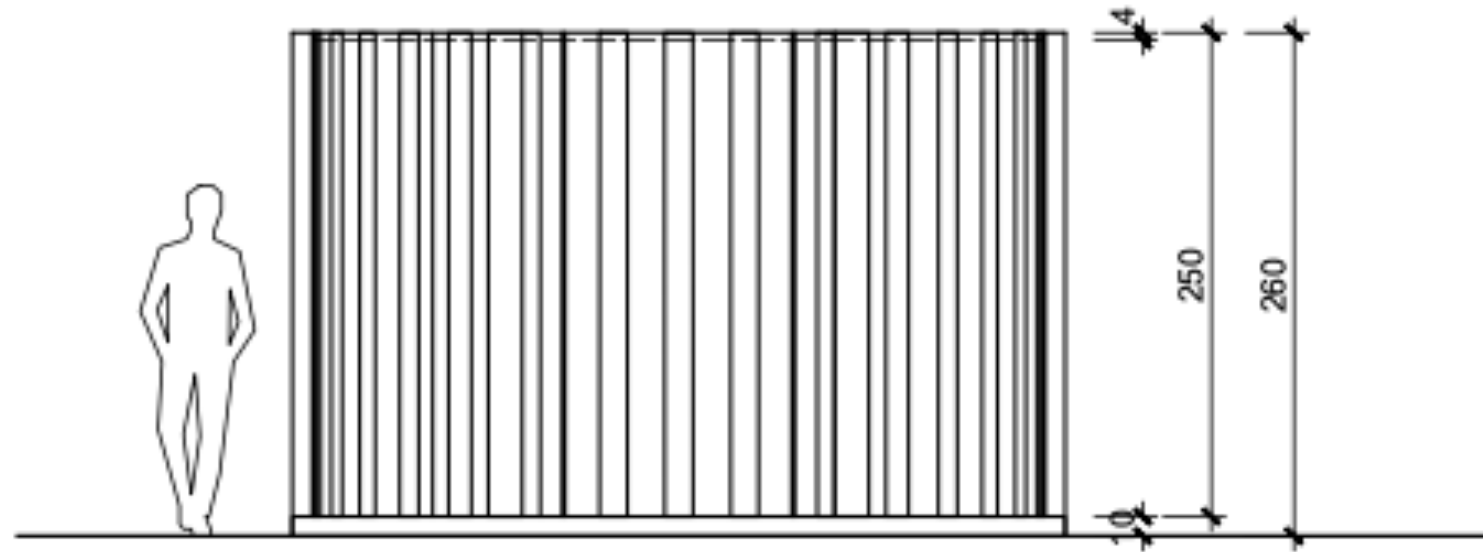


# MONTAGE

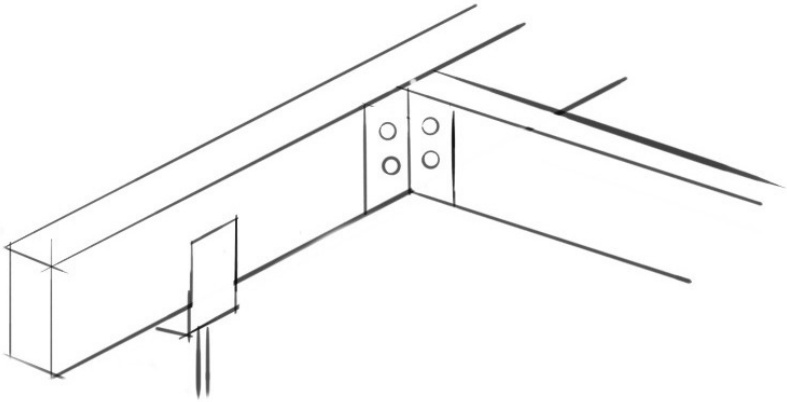


1. 6x **Stahlfundamente** ins Erdreich setzen
2. **Liegende Balken** auf die Stahlfundamente setzen
3. Außenliegende Vertikale Holzelemente mit **Pfostenträger** befestigen

# MATERIAL

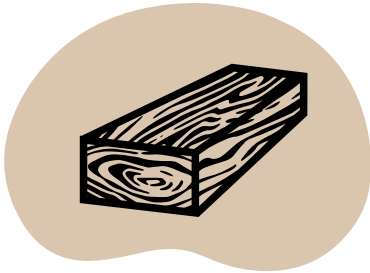

Eiche

Holz

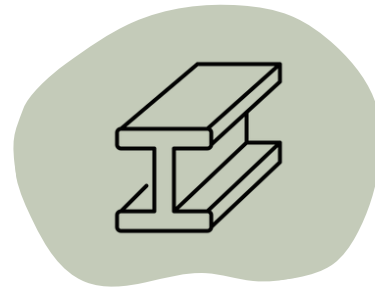

Stahl

Pfostenträger  
Stahlfundamente



Pflanzen

Dach Begrünung



# MODELL 1:10

