

# transformBAR

additional & räumlich



Das Ziel der Theke ist es, räumlich anpassbar, interaktiv und flexibel zu sein.


Dadurch ergeben sich zahlreiche Kombinationsmöglichkeiten.

Die Theke bietet die Option, separate oder an die Theke angeschlossene Schwatzplätze zu positionieren.




Somit fügt sich die Theke sanft in die Veranstaltungsräumlichkeiten ein.

Beim Design wurde bewusst auf Kontrastivität gesetzt.

Im geschichtsträchtigen Raum sticht die moderne und schlichte Theke sofort ins Auge.

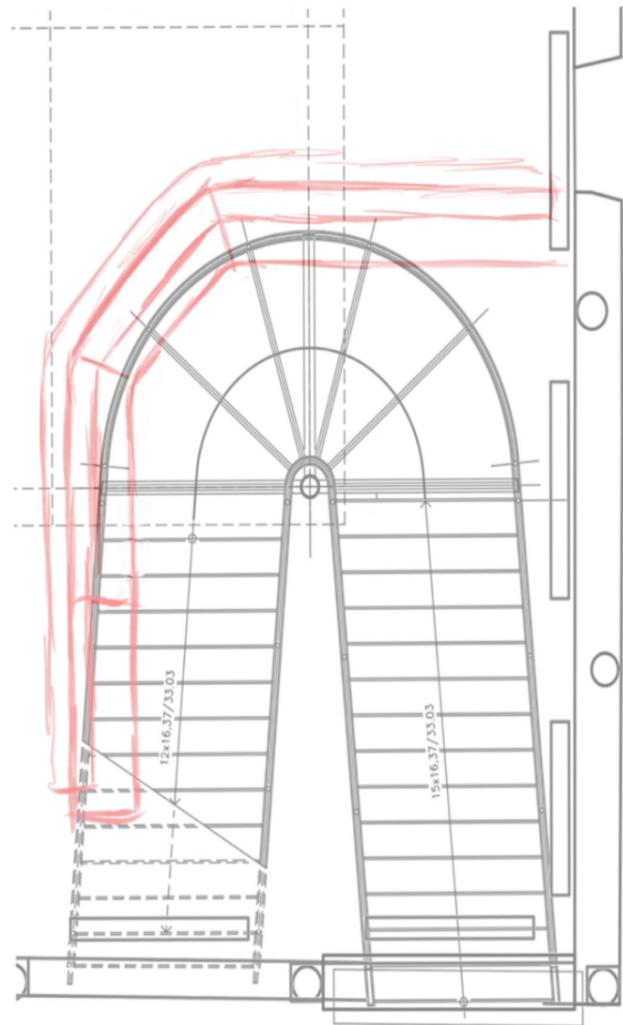


# GRUNDRISS AUFSTELLUNG

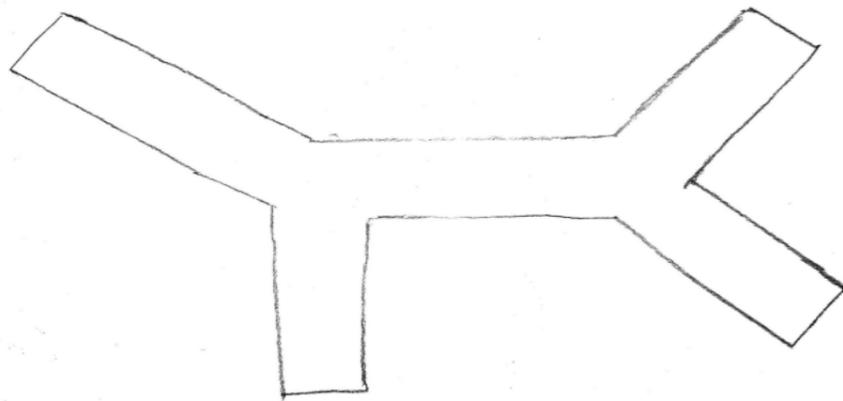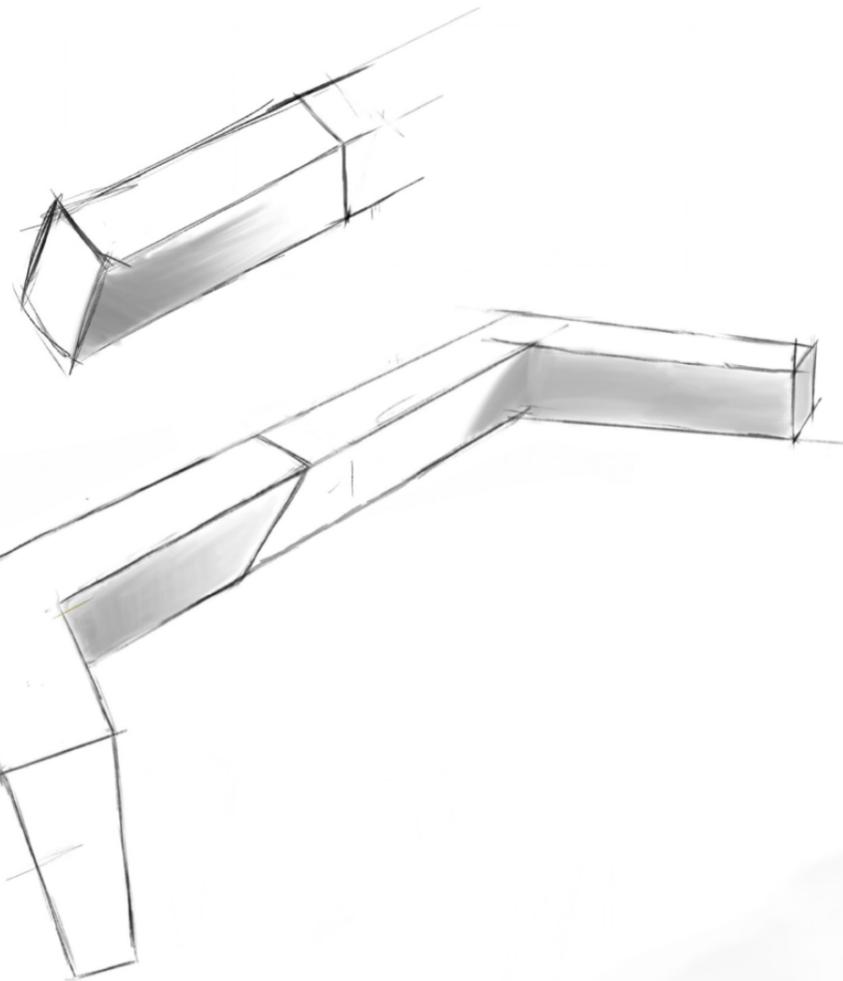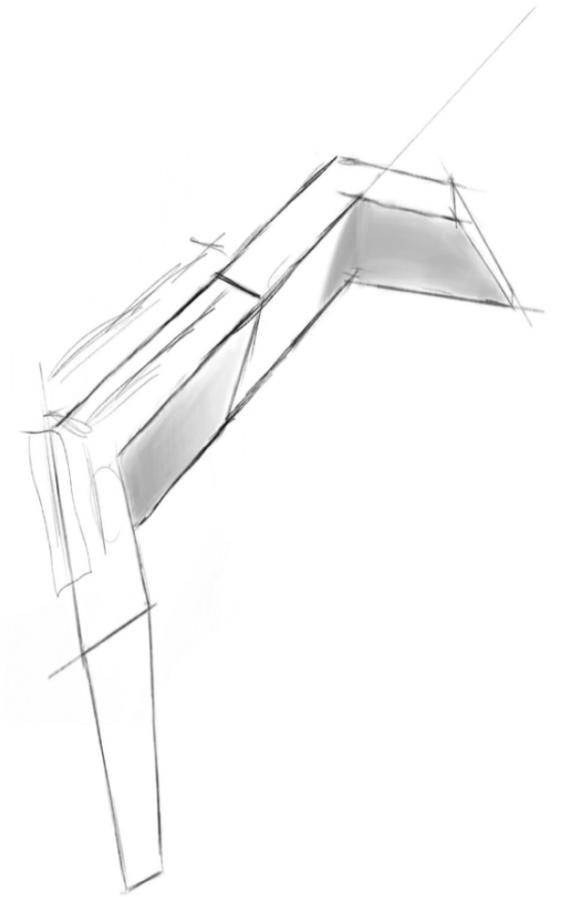

ENTWÜRFE/SKIZZEN


**ANSICHT (M: 1:25)**

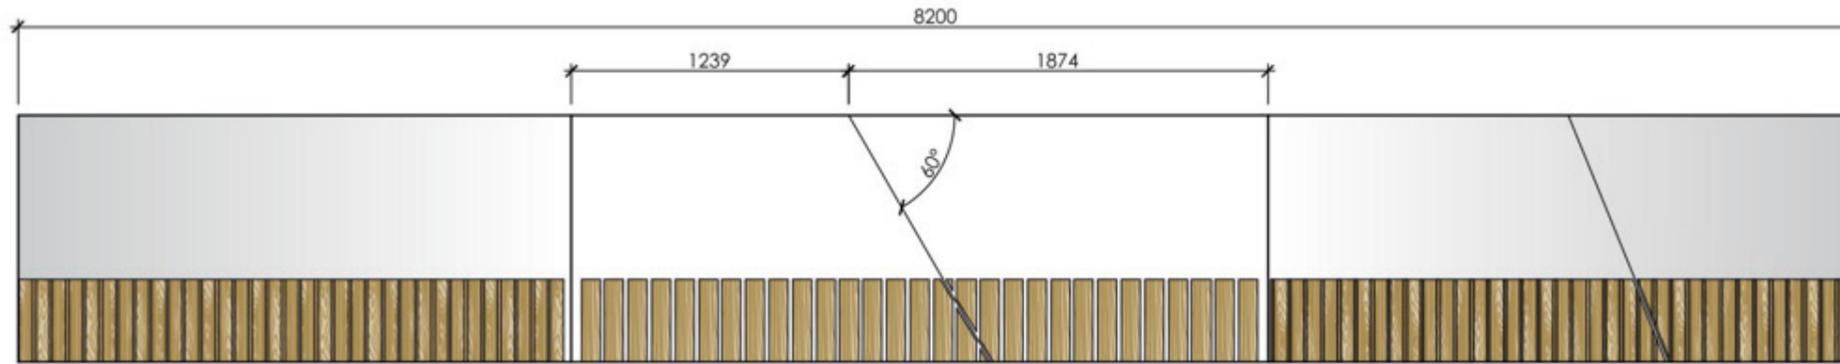



**SEITENANSICHT (M: 1:25)**




**DRAUFSICHT (M: 1:25)**

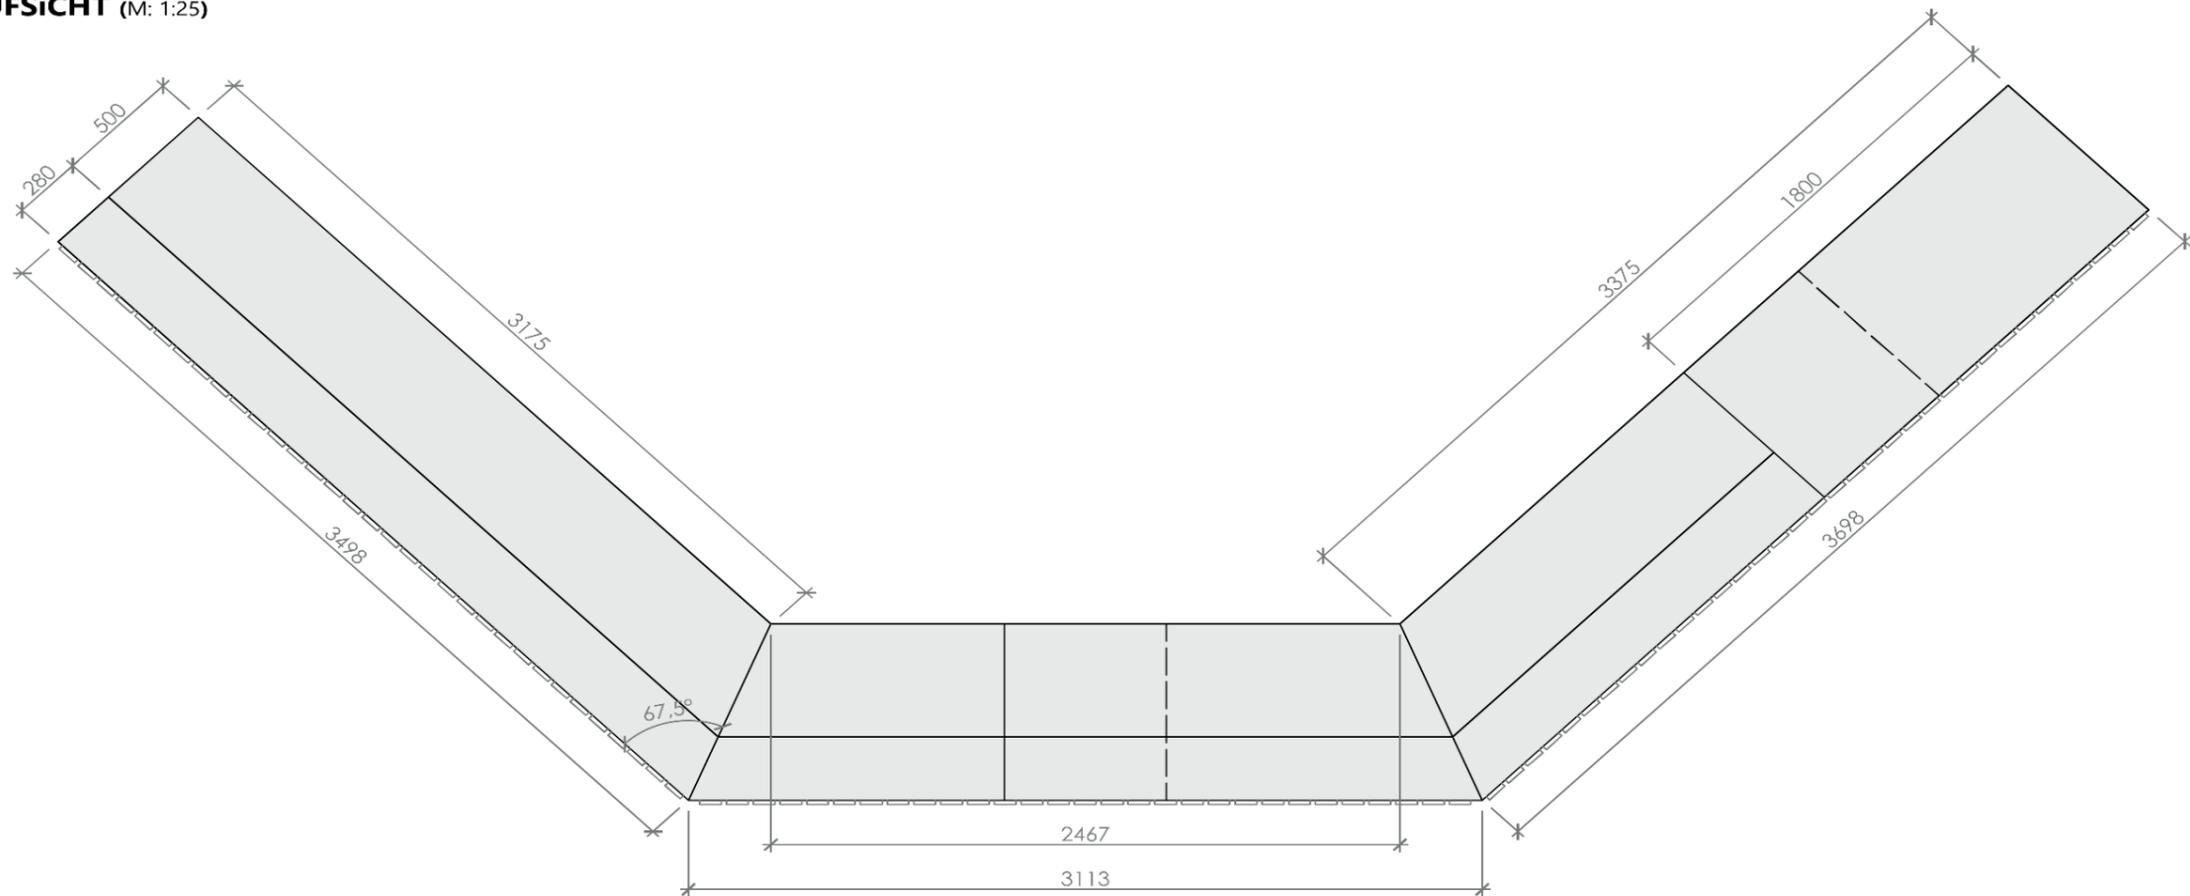



# GESTALTUNGSMÖGLICHKEITEN

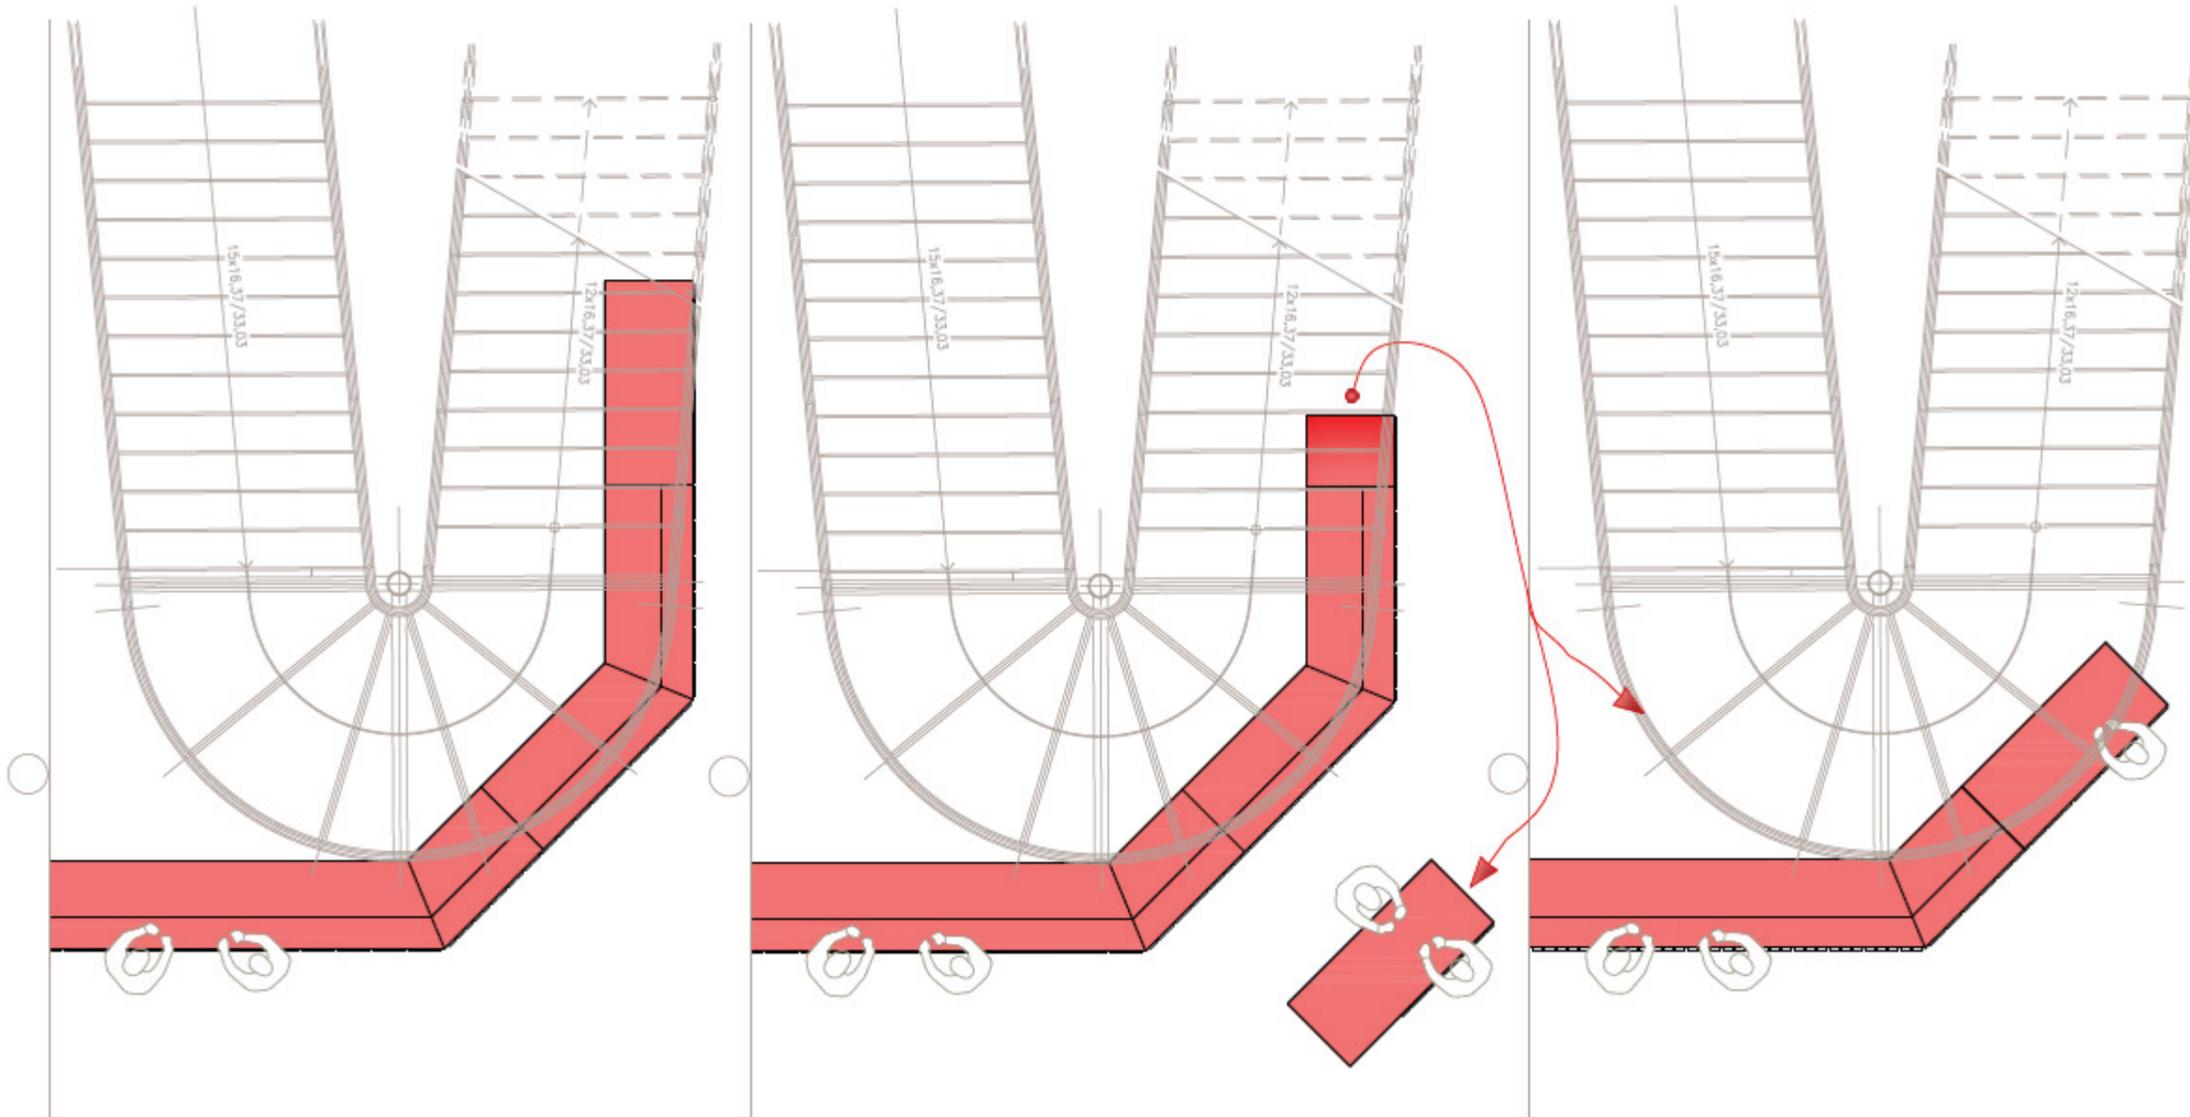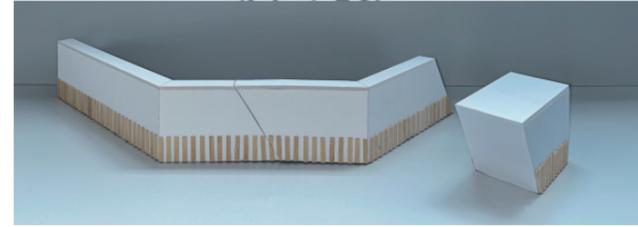

AUFSTELLUNGEN

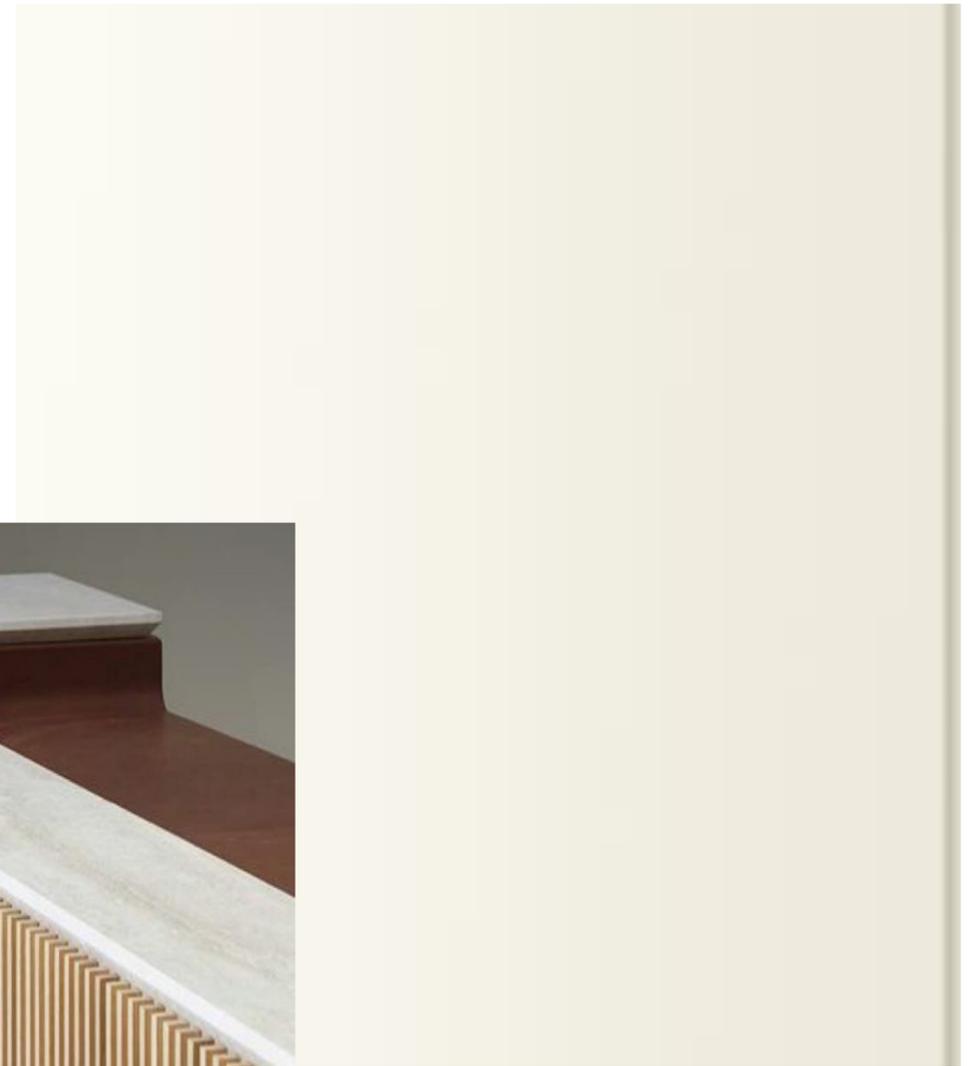

# MATERIALIEN

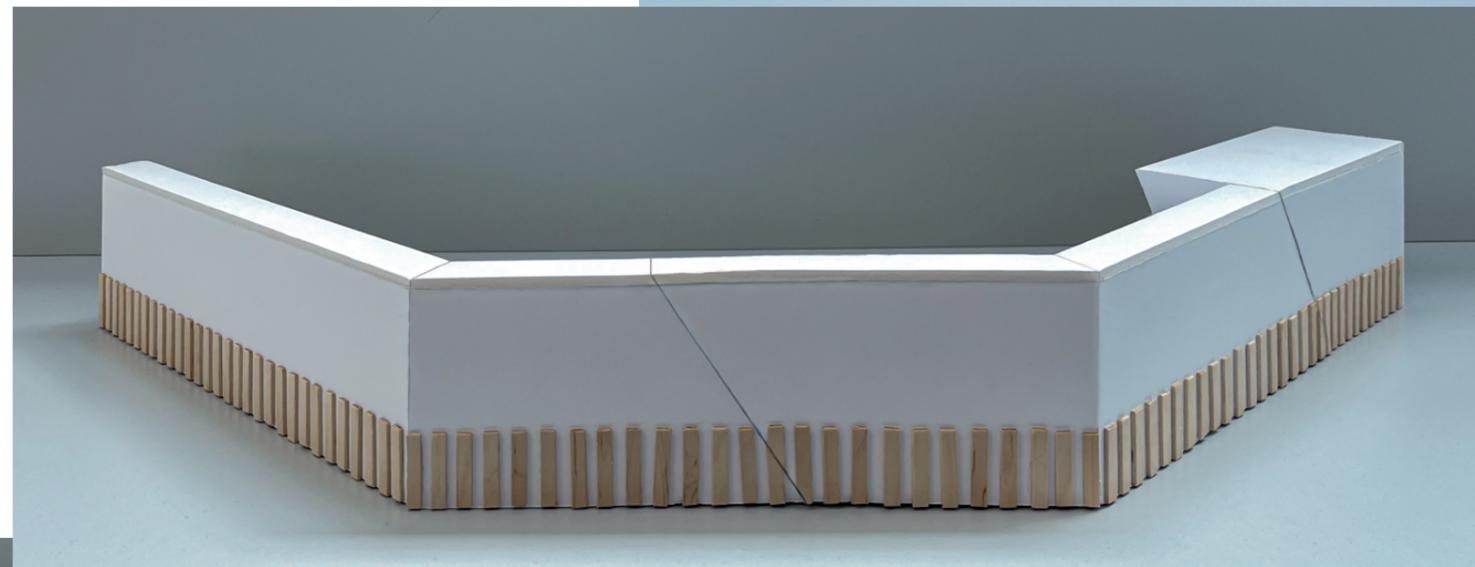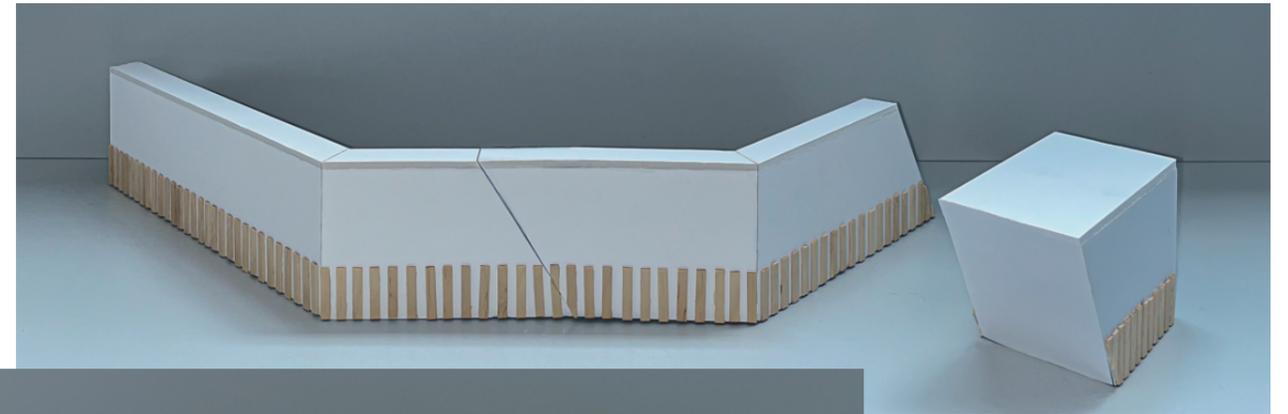

# MODELLFOTOS