

A decorative border with black scrollwork, leaves, and dots, accented with red and white floral patterns in the corners.

transformbar



THEKE
FH SPITAL


PROJEKTNUMMER: 053

Beschreibung


Die öffentliche Theke mit Rolladentür, Fächern und einem einladenden Lümmelpult ist ein markantes Element im Raum, das Funktion und Ästhetik vereint. Die Rolladentür aus robustem Material verleiht nicht nur einen Hauch von Eleganz, sondern dient auch als praktischer Verschluss, um die Theke nach Bedarf zu öffnen oder zu schließen.

Die Fächer sind strategisch platziert und bieten Stauraum für alles, was für den reibungslosen Ablauf an der Theke benötigt wird – sei es für die Veranstaltung, Präsentationen oder gastronomische Zwecke. Die klare Anordnung ermöglicht eine effiziente Organisation und schnellen Zugriff auf Utensilien.


Das einladende Lümmelpult an der Theke schafft eine entspannte Atmosphäre in der Öffentlichkeit. Hier können sich Gäste zurücklehnen, sich austauschen und das Ambiente genießen. Die Theke wird so zu einem zentralen Treffpunkt, der nicht nur funktional, sondern auch einladend und ansprechend für unterschiedliche Veranstaltungen und Aktivitäten ist.

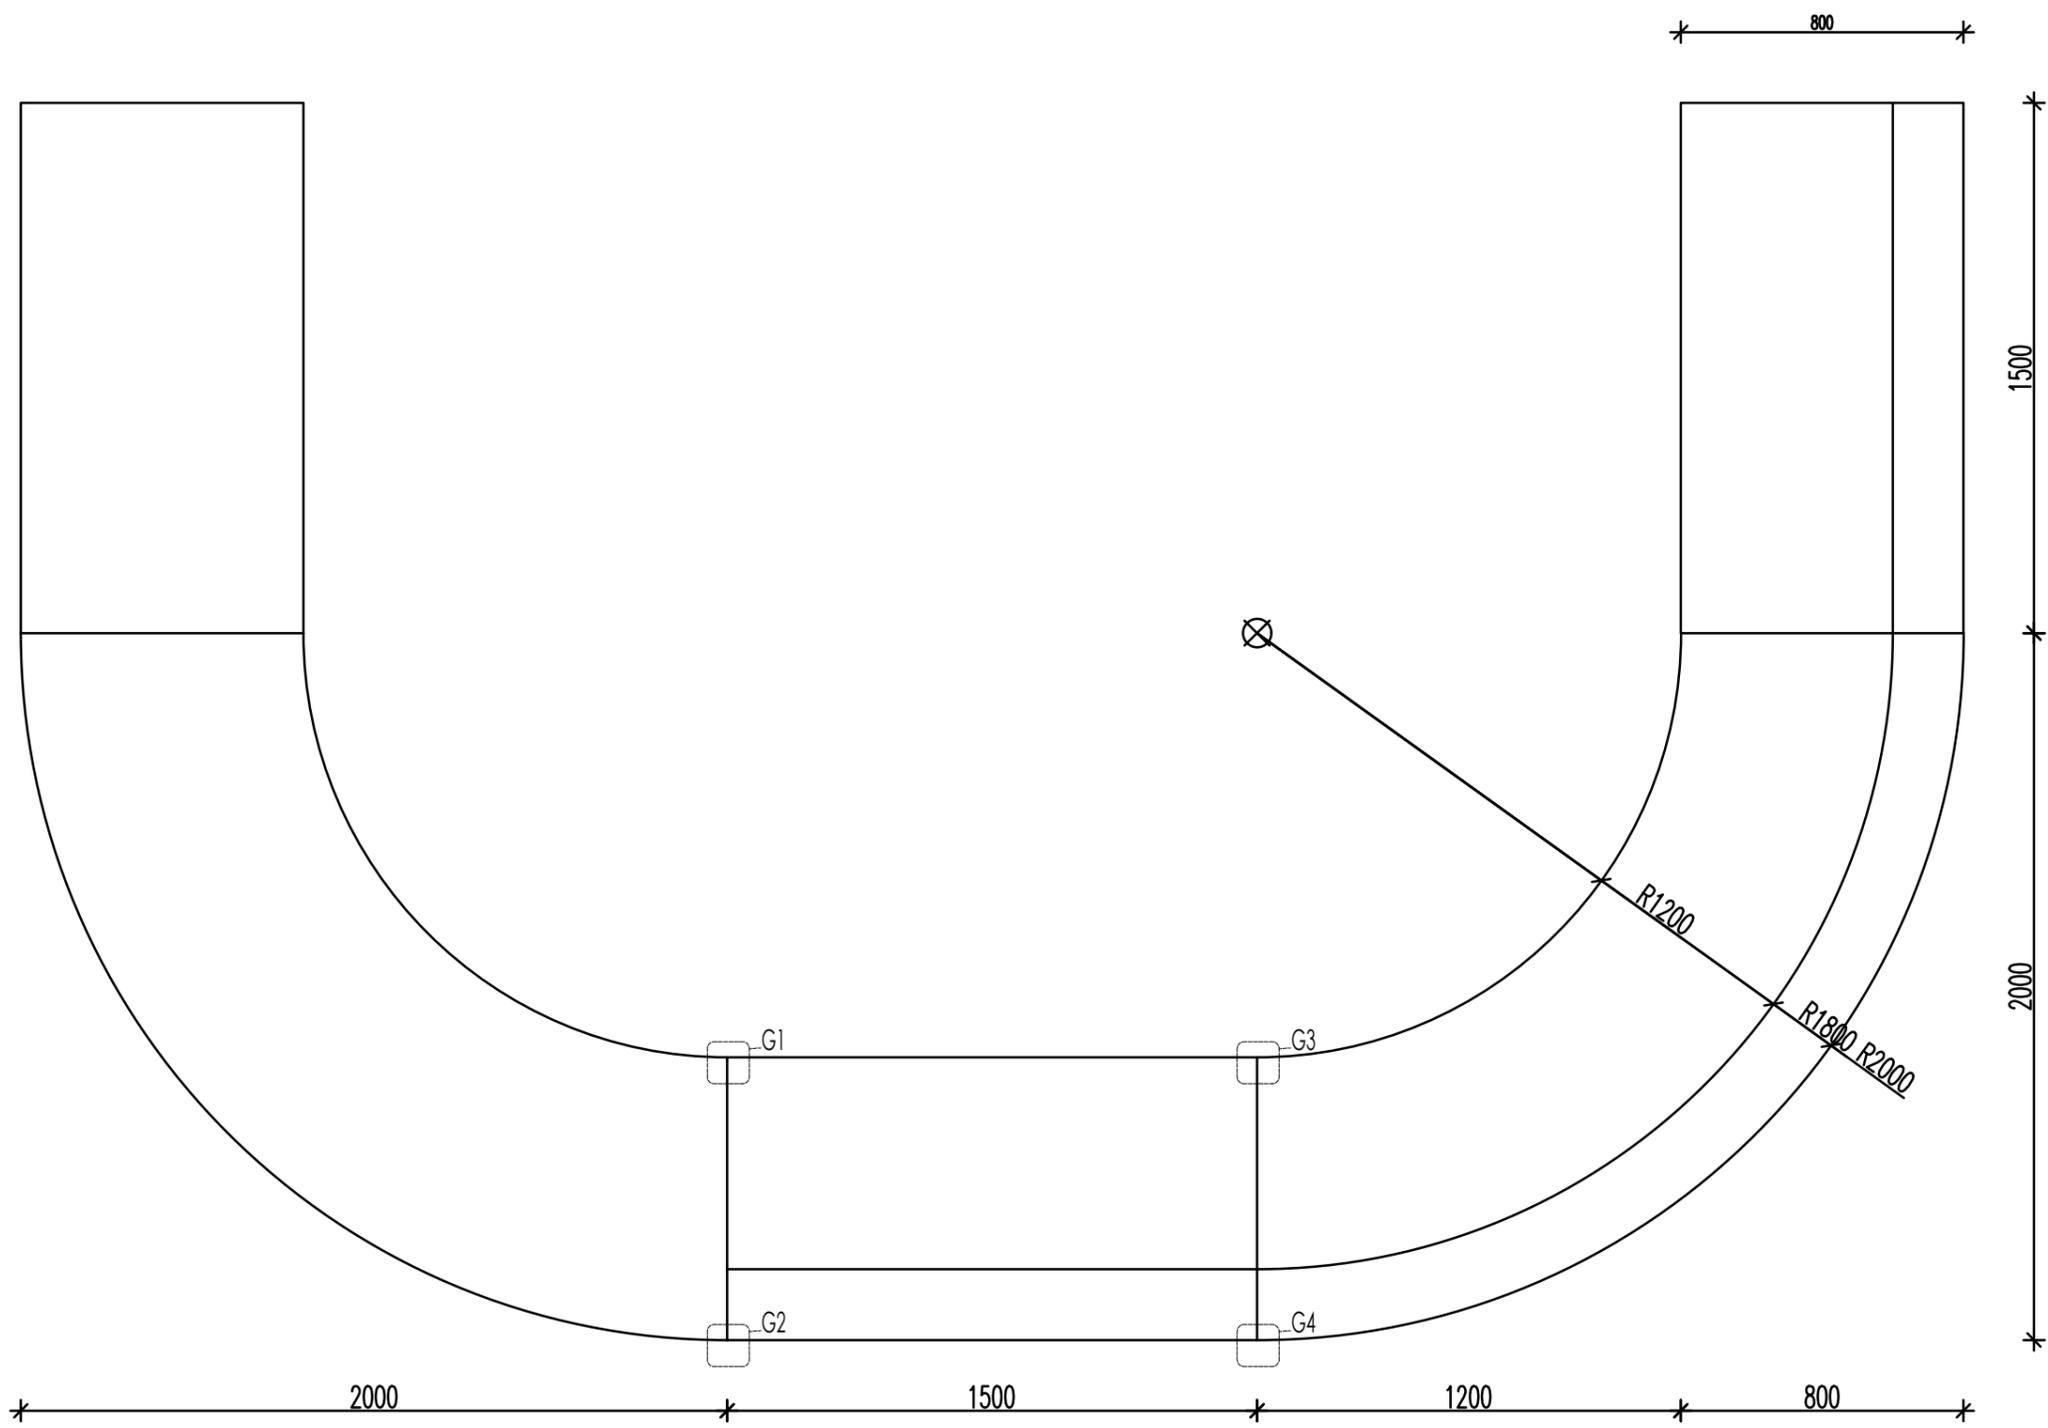

THEKE_FH-SPITTAL	DATUM 11.03.2024
GRUNDRISS	MASSSTAB M_1:10
PROJEKT_NUMMER: 053	

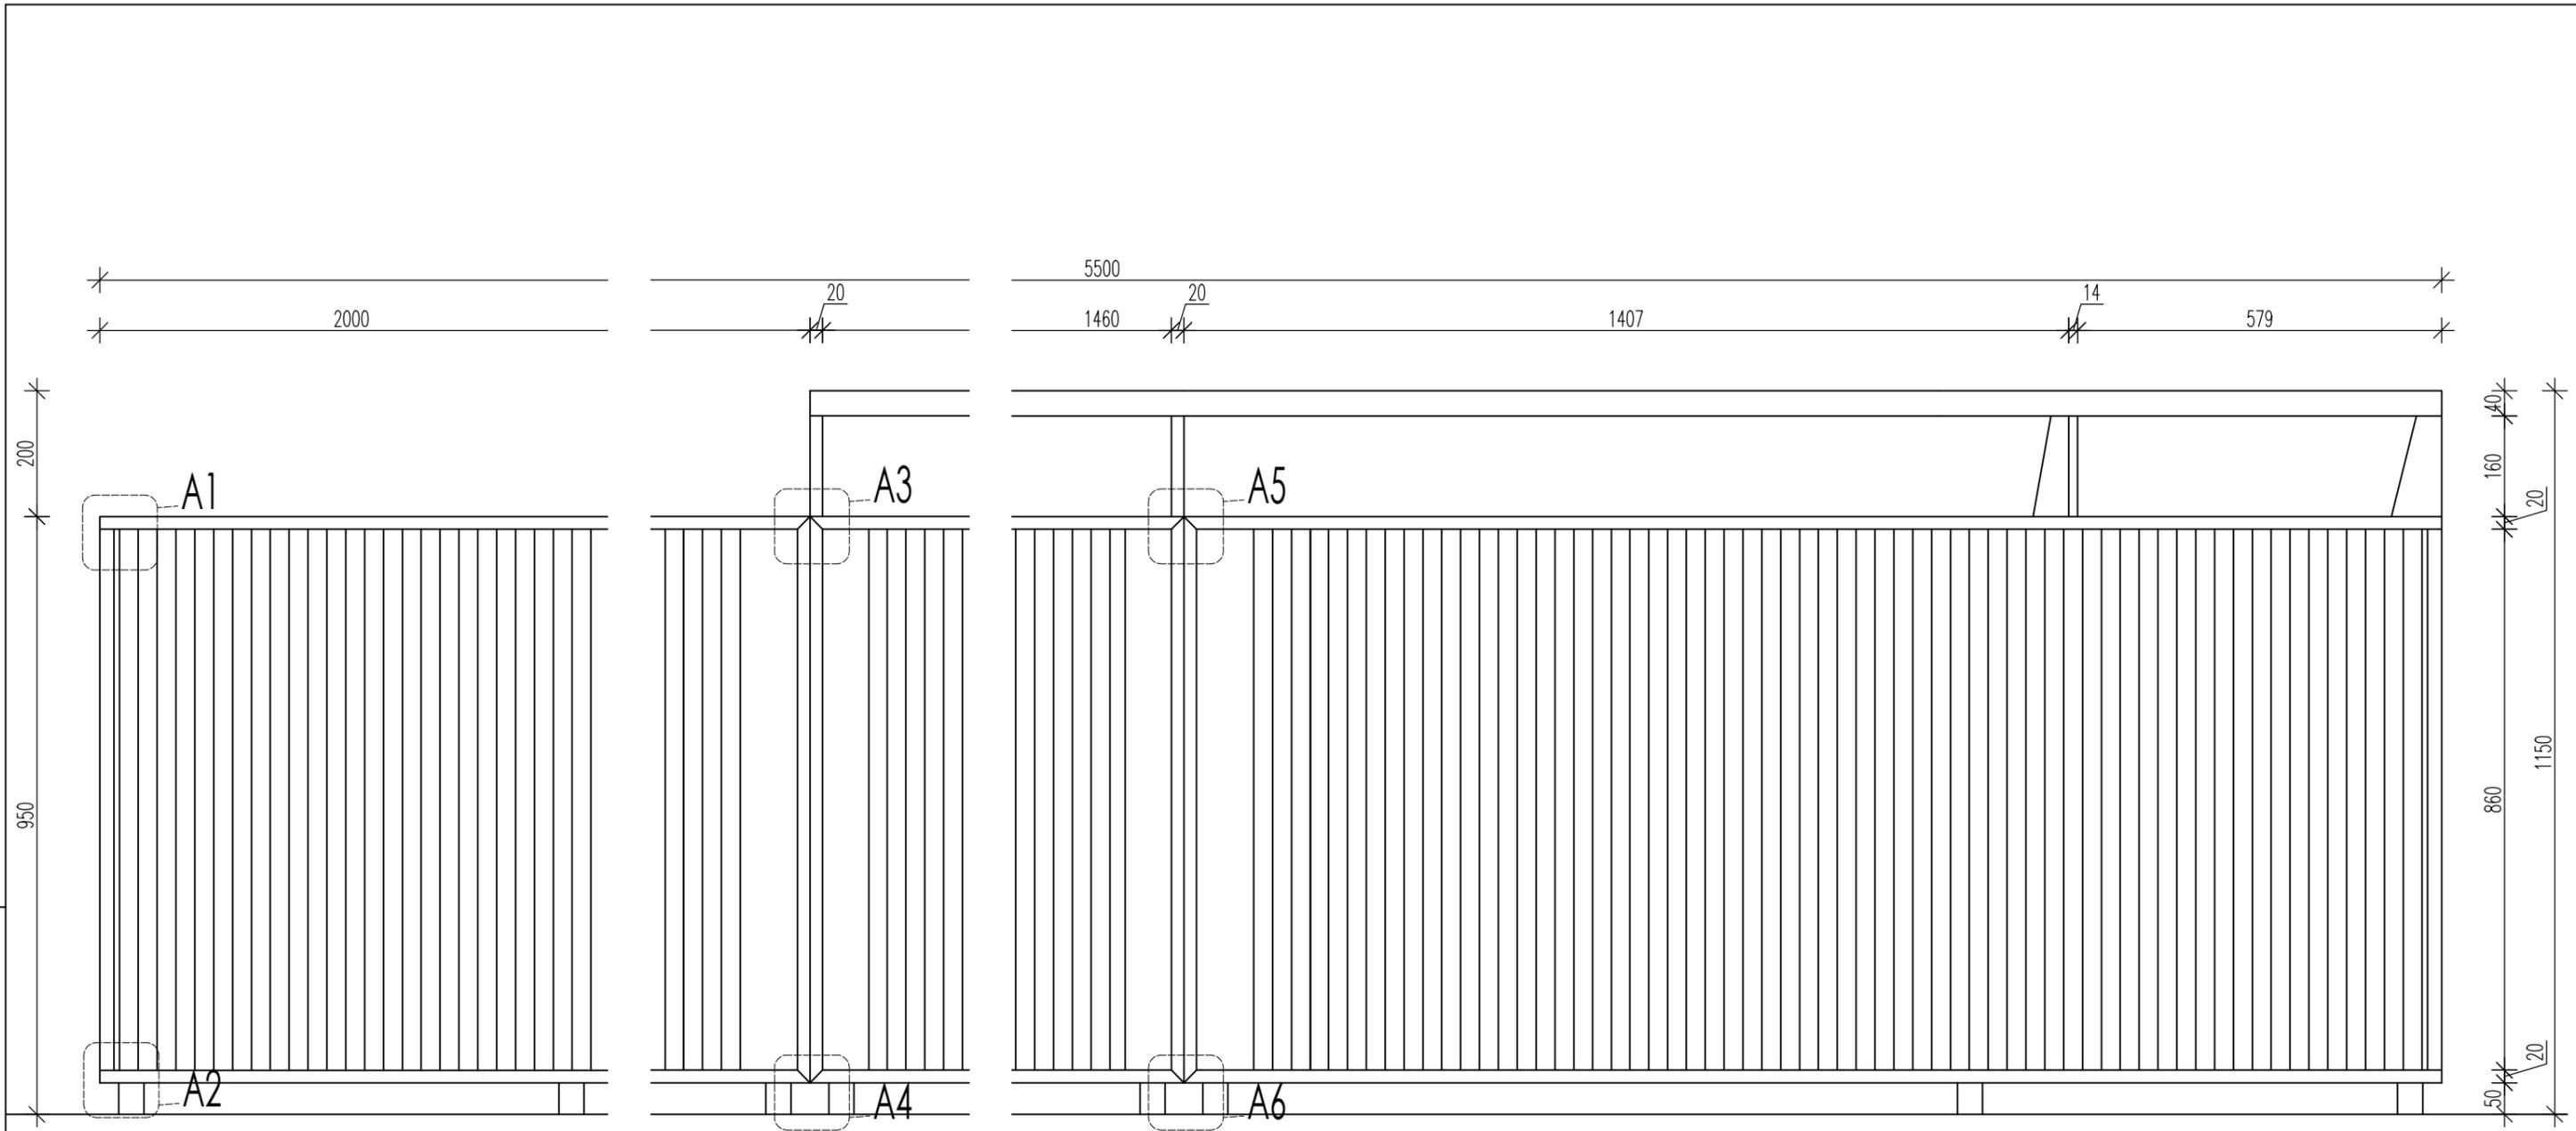


THEKE_FH-SPITTAL	DATUM	11.03.2024
AUFRISS	MASSTAB	M_1:10
PROJEKT_NUMMER: 053		

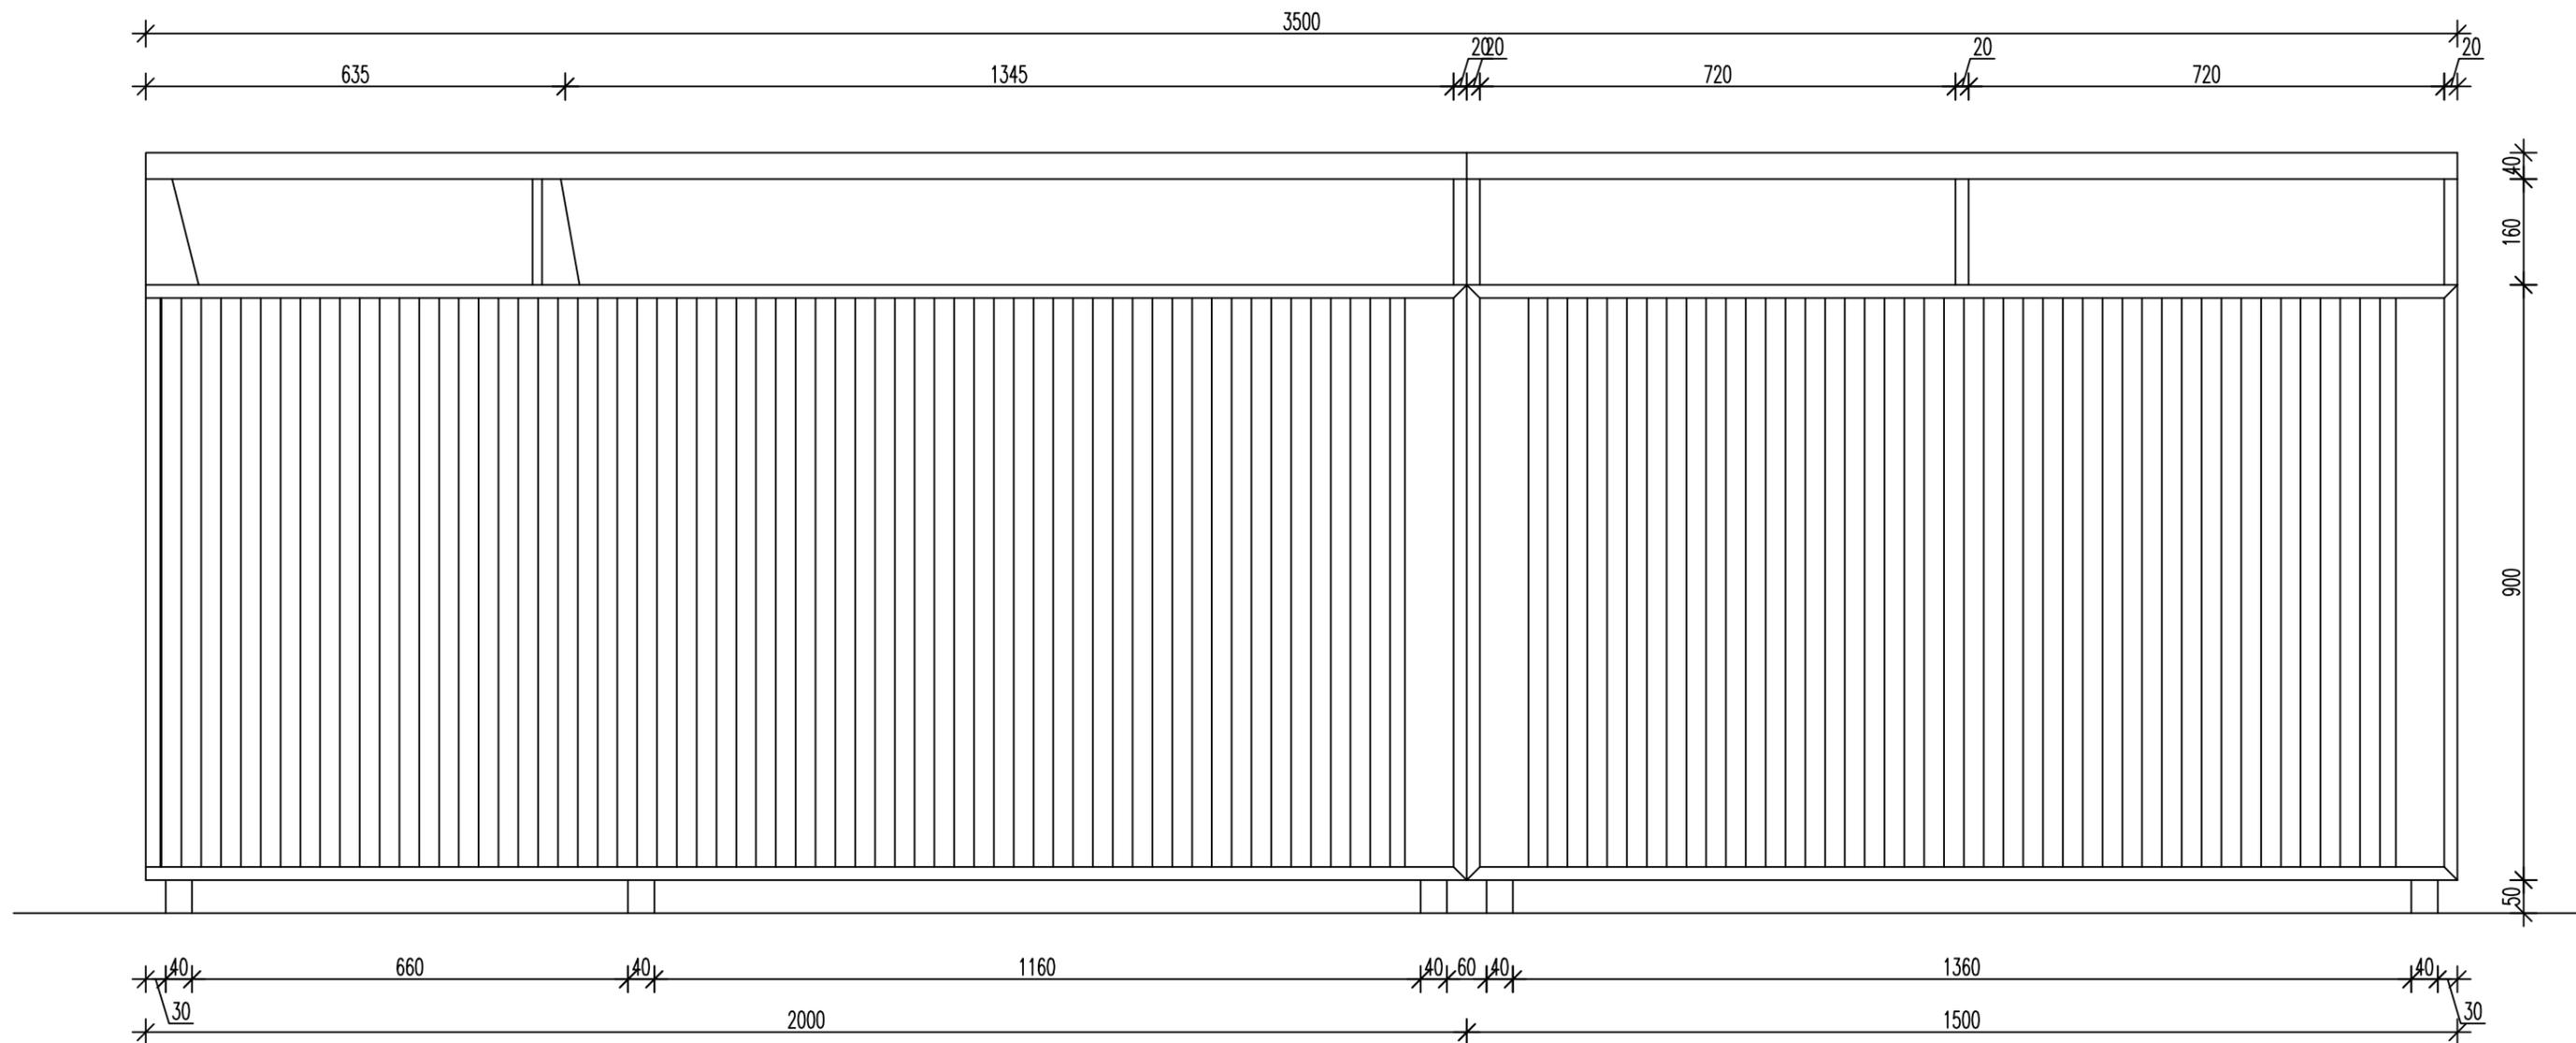


THEKE_FH-SPITTAL	DATUM	11.03.2024
KREUZRIS	MASSTAB	M_1:10
PROJEKT_NUMMER: 053		


Detail A1

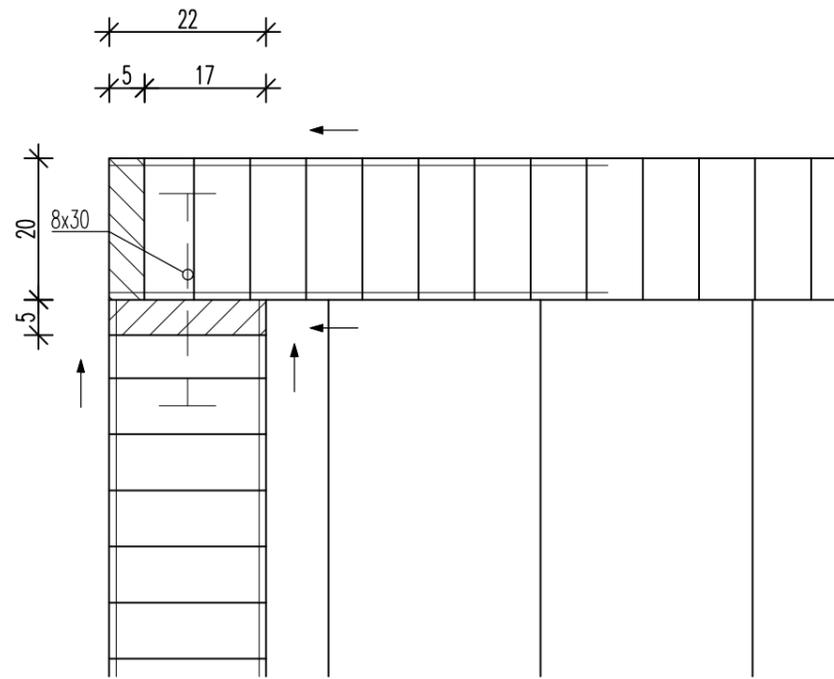


Detail A3

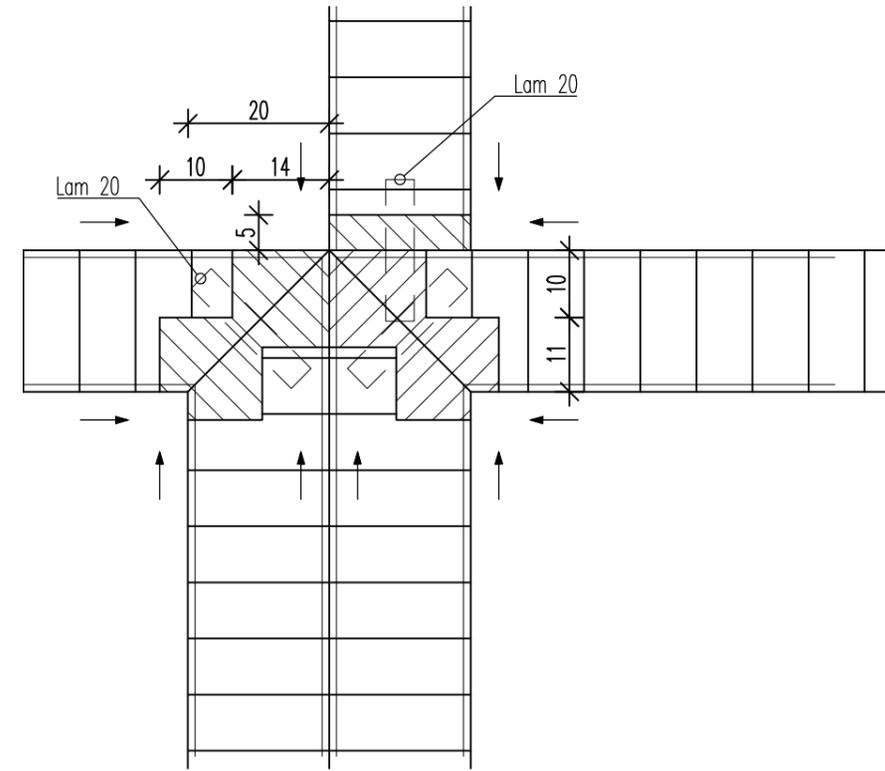


Detail A5

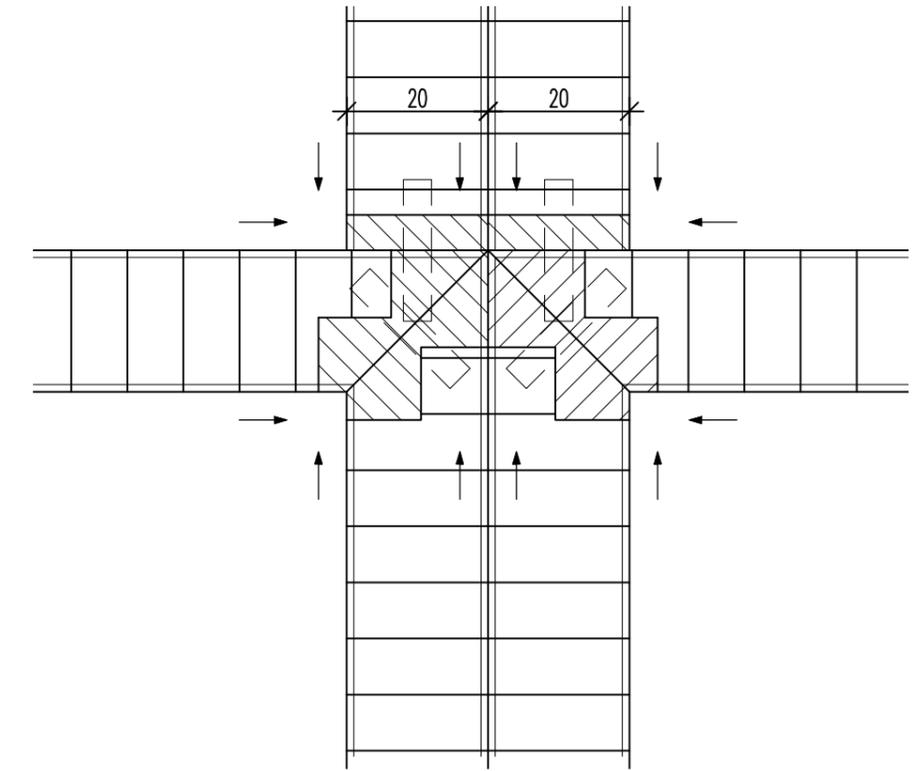


Detail A2

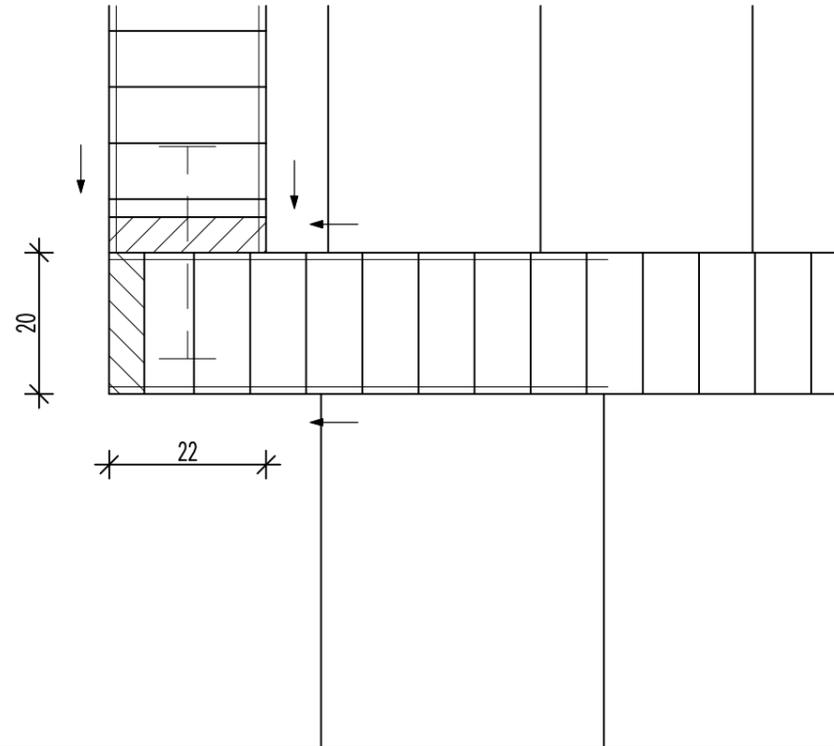

Detail A4

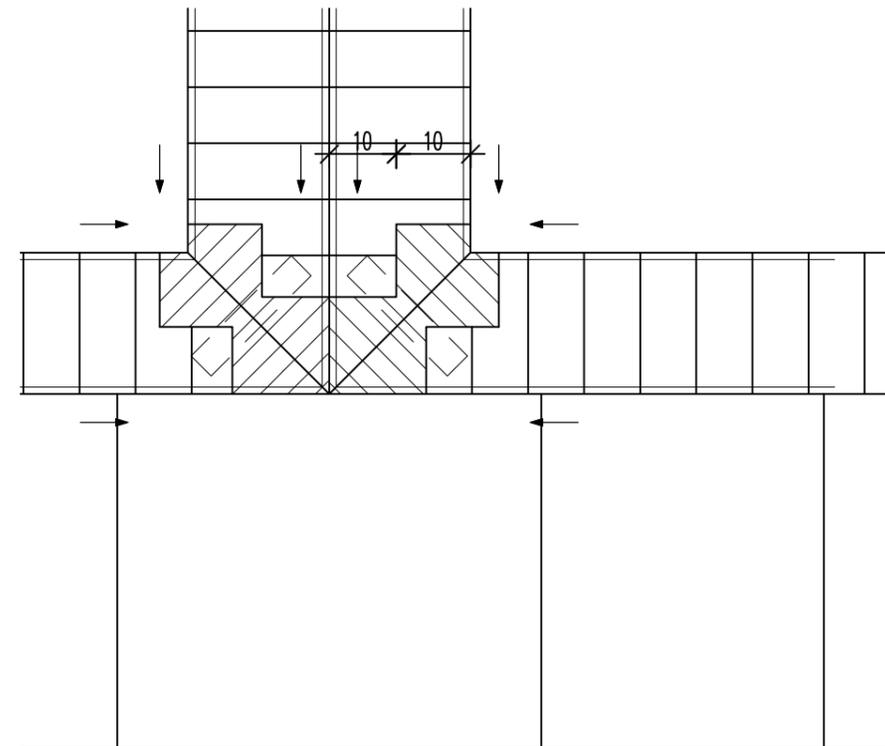


Detail A6

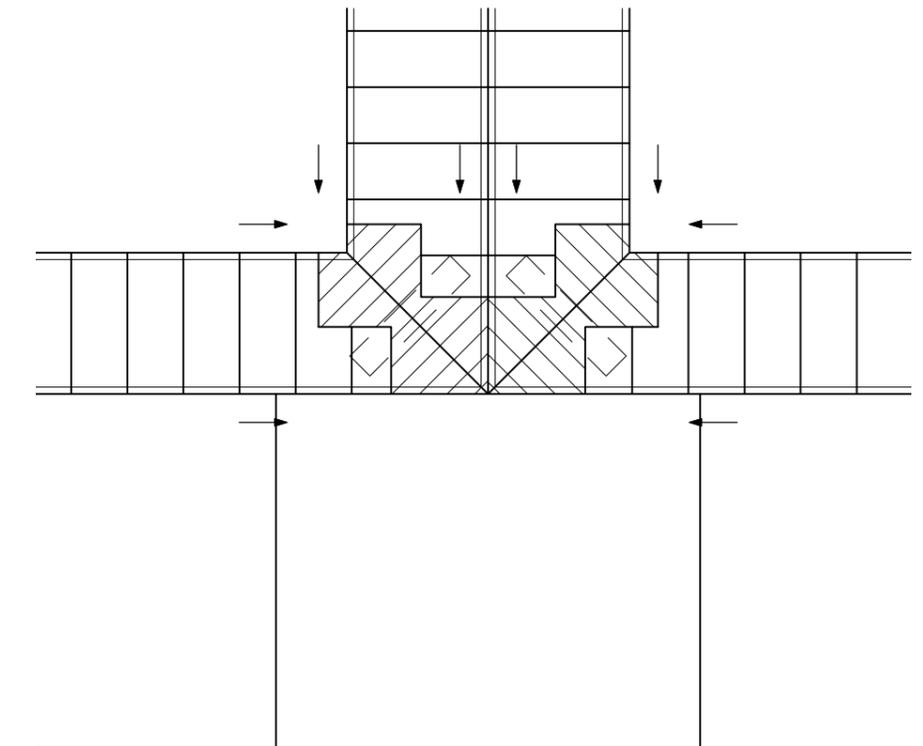


THEKE_FH-SPITTAL	DATUM	11.03.2024
DETAIL_A1-A6	MASSSTAB	M_1:1
PROJEKT_NUMMER: 053		


Detail G1

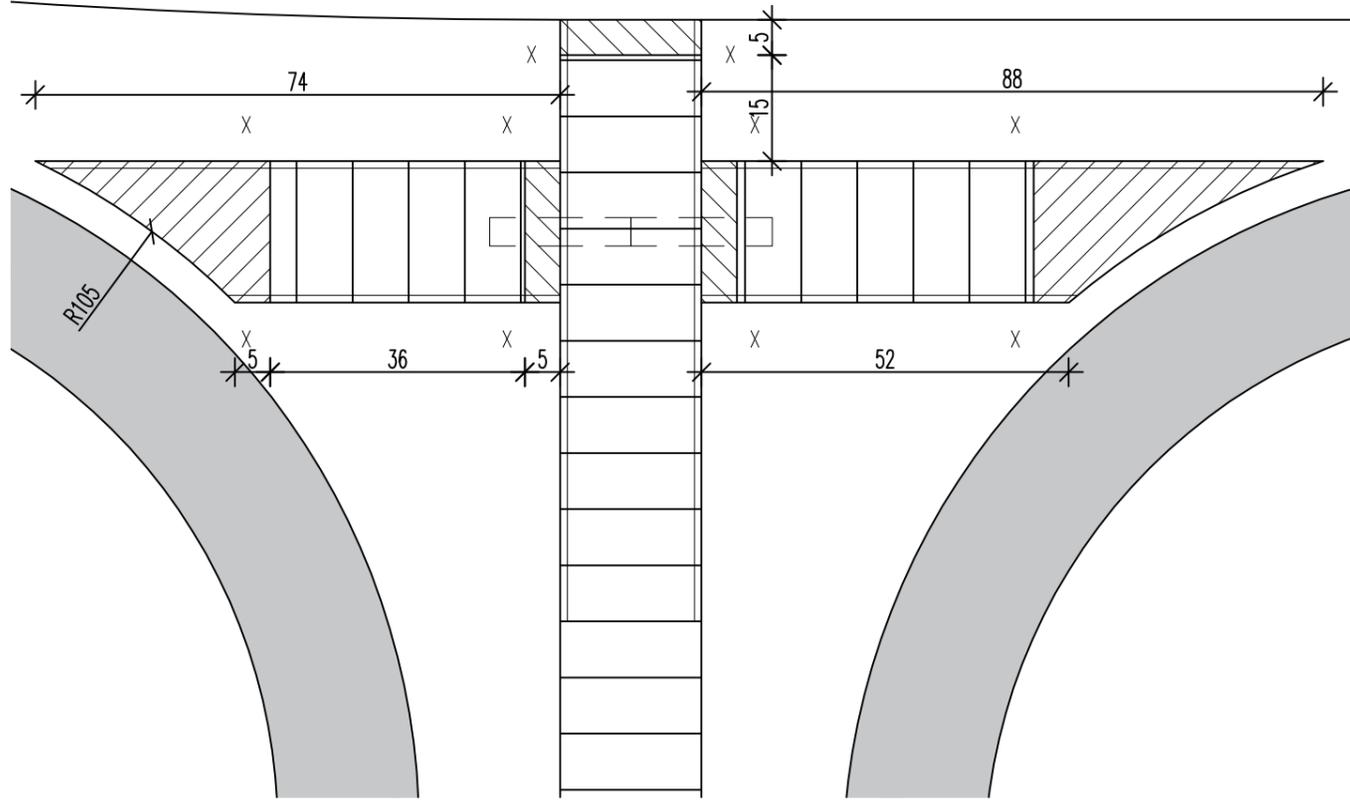


Detail G3

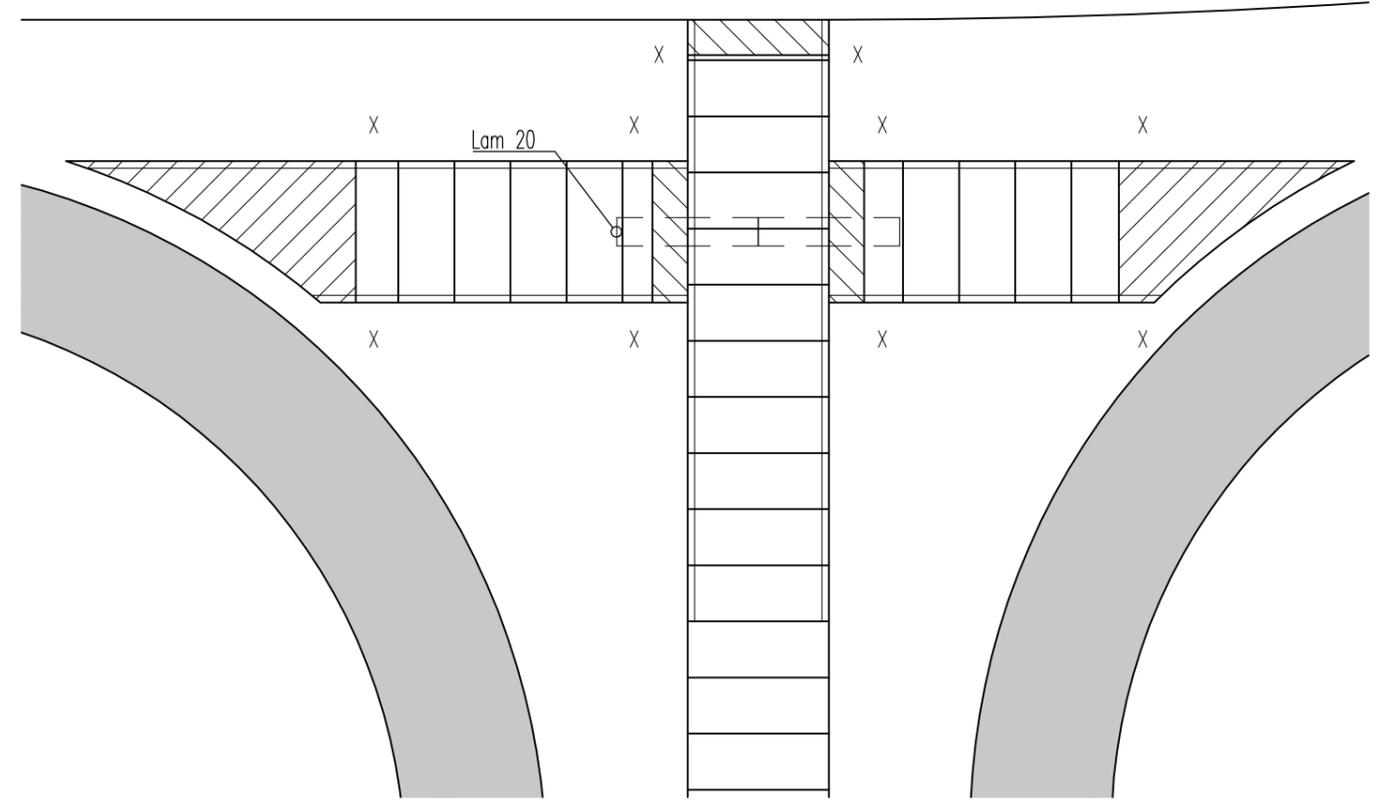

Detail G2

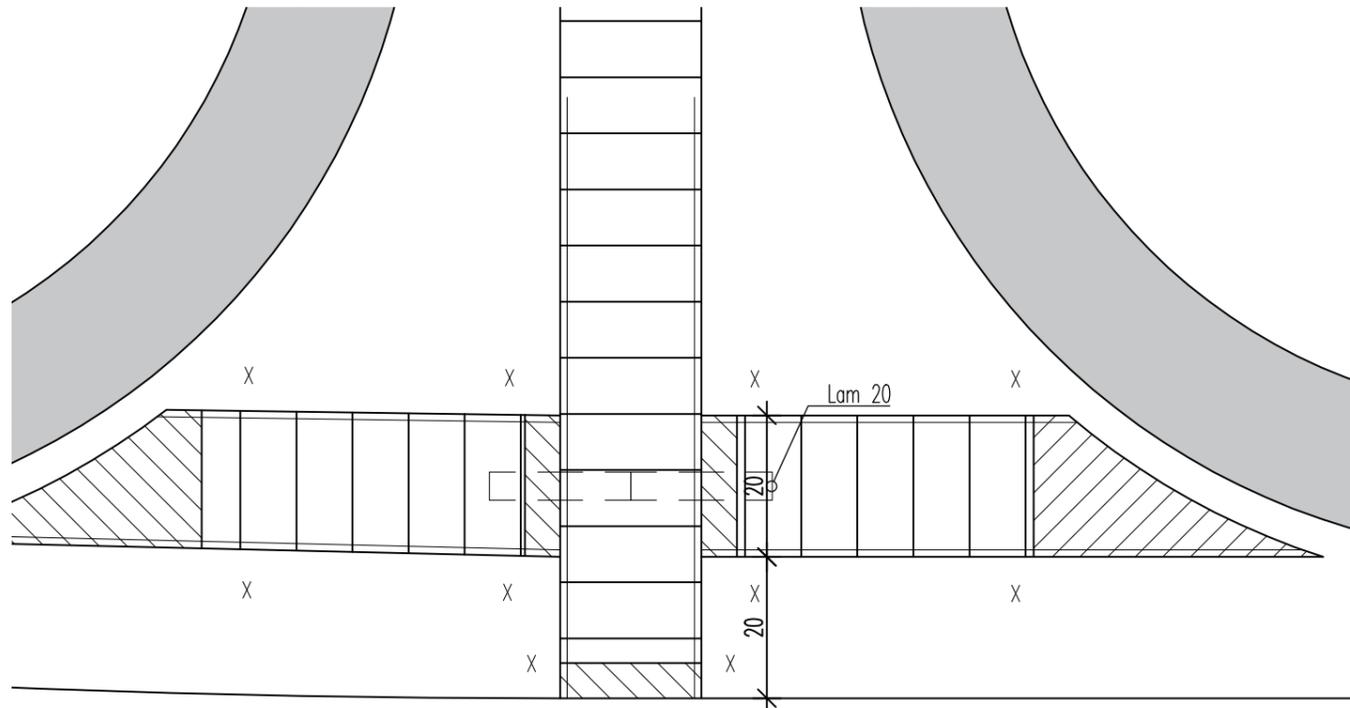

Detail G4

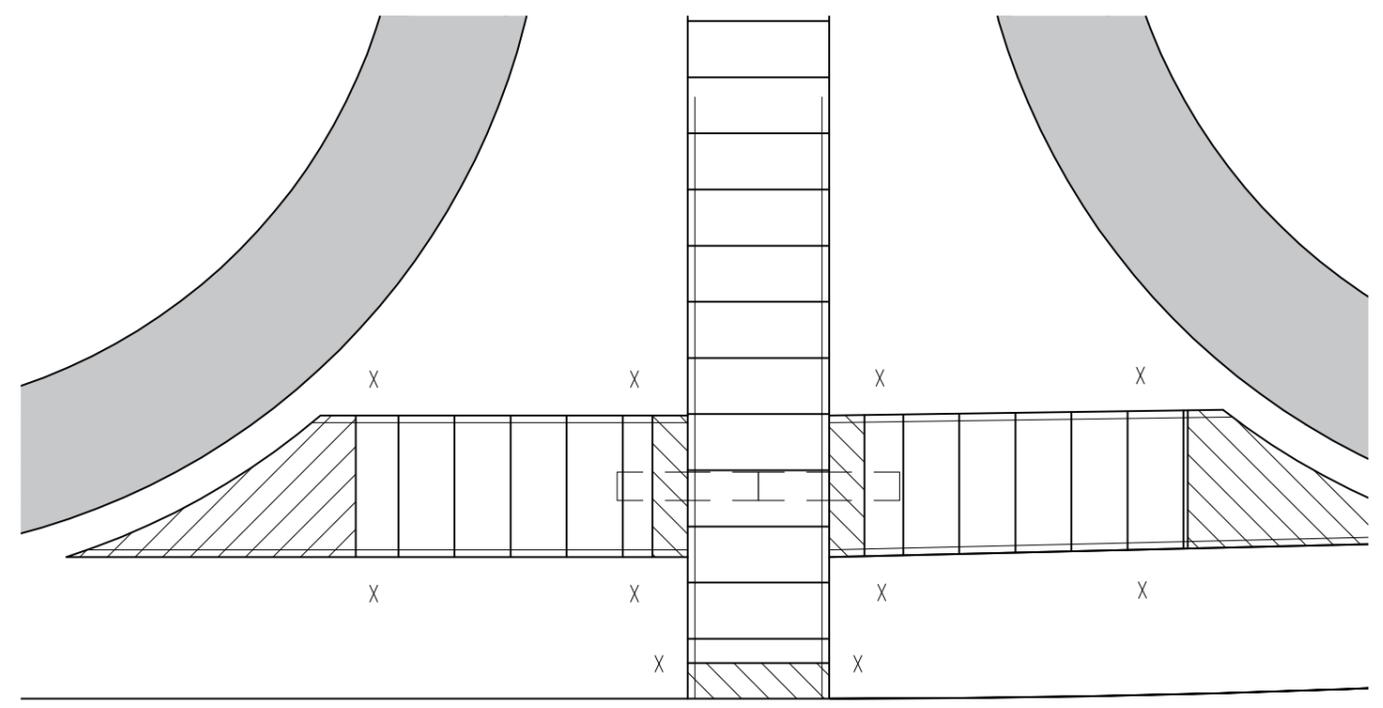


THEKE_FH-SPITTAL	DATUM	11.03.2024
DETAIL_G1-G4	MASSTAB	M_1:1
PROJEKT_NUMMER: 053		


Material



Furnier - Esche

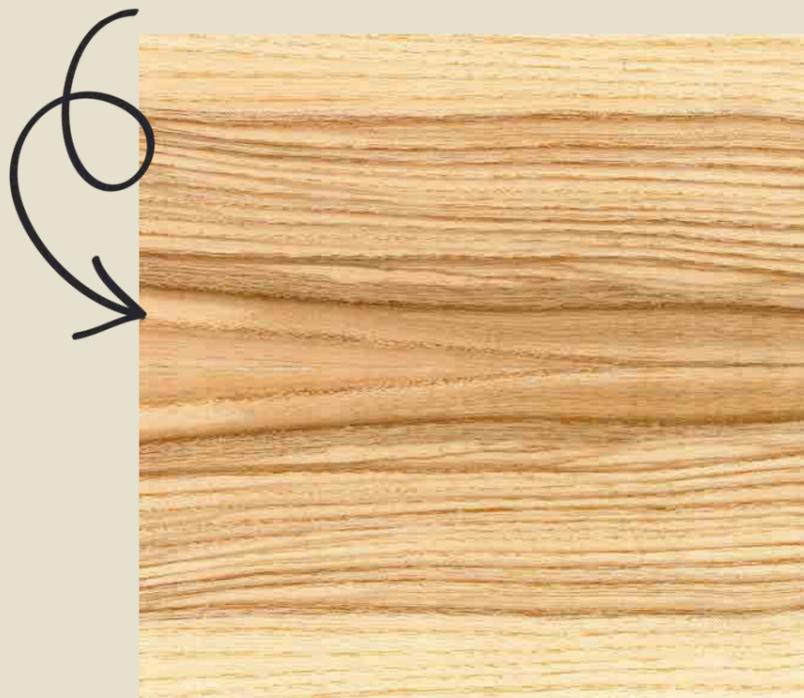

Nachhaltige versiegelung der
Oberflächen

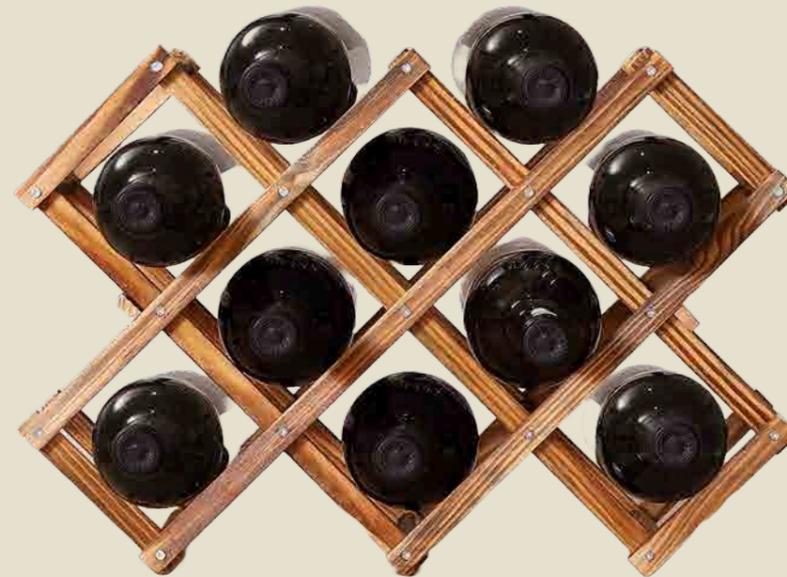

Die Theke hat
einen aus Holz
gefertigten
Weinflaschenhalter

P r o j e k t n u m m e r : 0 5 3

